



GOBIERNO AUTÓNOMO DESCENTRALIZADO
DEL CANTÓN MEJÍA

INSTITUCION:

**NUEVO MERCADO CENTRAL DE LA
CIUDAD DE MACHACHI, CANTON MEJIA**

CONTENIDO:

PLANTA SUBSUELO Nv. -2.66

SIMBOLOGIA:

CONSULTOR RESPONSABLE:

MultinationCorp S.A.

DISÑO ARQUITECTONICO:

ARO. THAYREE BRUZUAL
REG. SENECTY: 1005R-09-5436

ADMINISTRADOR:

Dr. Sergio Salazar
DIRECTOR DE SERVICIOS PÚBLICOS

APROBADO POR:

Ara. Marco Flores Bolagay
DIRECTOR de Planificación

FECHA : SEPTIEMBRE 2016

ESCALA:

ESC. 1:200

UBICACION:

AV. AMAZONAS
AV. LUIS CORDERO
CALLE JOSÉ MEJÍA
CALLE 11 DE NOVIEMBRE

LAMINA:


A1

24

DE:
SELLOS

CUADRO DE AREAS

NIVEL	USOS	# DE UNIDADES	AREA BRUTA	AREA NO COMPUTABLE	AREA UTIL
PLANTA SUBSUELO	VESTIDORES	2	3024.65	0.00 m2	
	LAVADO Y CORTADO CARNES Y PESCADO	2			
	ESTACIONAMIENTO	85			
	BODEGAS	22			
	CUARTO DE BOMBAS	1			
	CUARTO ELECTRICO	1			
PLANTA BAJA	LOCAL DE HORTALIZAS Y LEGUMBRES	8	2546.64 m2	0.00 m2	2486.21 m2
	LOCAL DE PAPIAS	8			
	LOCAL DE ABARROTES	16			
	LOCAL DE BAZAR	8			
	LOCAL DE FLORES	4			
	ADMINISTRACIÓN	1			
	LOCAL DE ROPIA	75			
PLANTA PRIMER PISO ALTO	LOCAL DE CORREAS	4	2702.67 m2	0.00 m2	2702.67 m2
	LOCAL DE MOCHILAS	5			
	SALA DE BELLEZA	2			
	LOCAL DE SOMBREROS	4			
	LOCAL DE ZAPATOS	26			
	BODEGAS	43			
PLANTA SEGUNDO PISO ALTO	LOCAL DE CAMAS Y COLCHONES	2	2702.67 m2	0.00 m2	2702.67 m2
	LOCAL DE ALFOMBRAS	1			
	CUARTO DE MONITOREO	1			
	COMIDAS	34			
	JUGOS	3			
TOTAL	LOCAL DE CARNES ROJAS	46	2702.67 m2	0.00 m2	2702.67 m2
	LOCAL DE MARISCOS	6			
	LOCAL DE POLLOS	5			
	LOCAL DE EMBUTIDOS	2			
	TOTAL	2			
AREA DE TERRENO 3665.49 m2					
COS 89.27%					
CUS 284.98%					

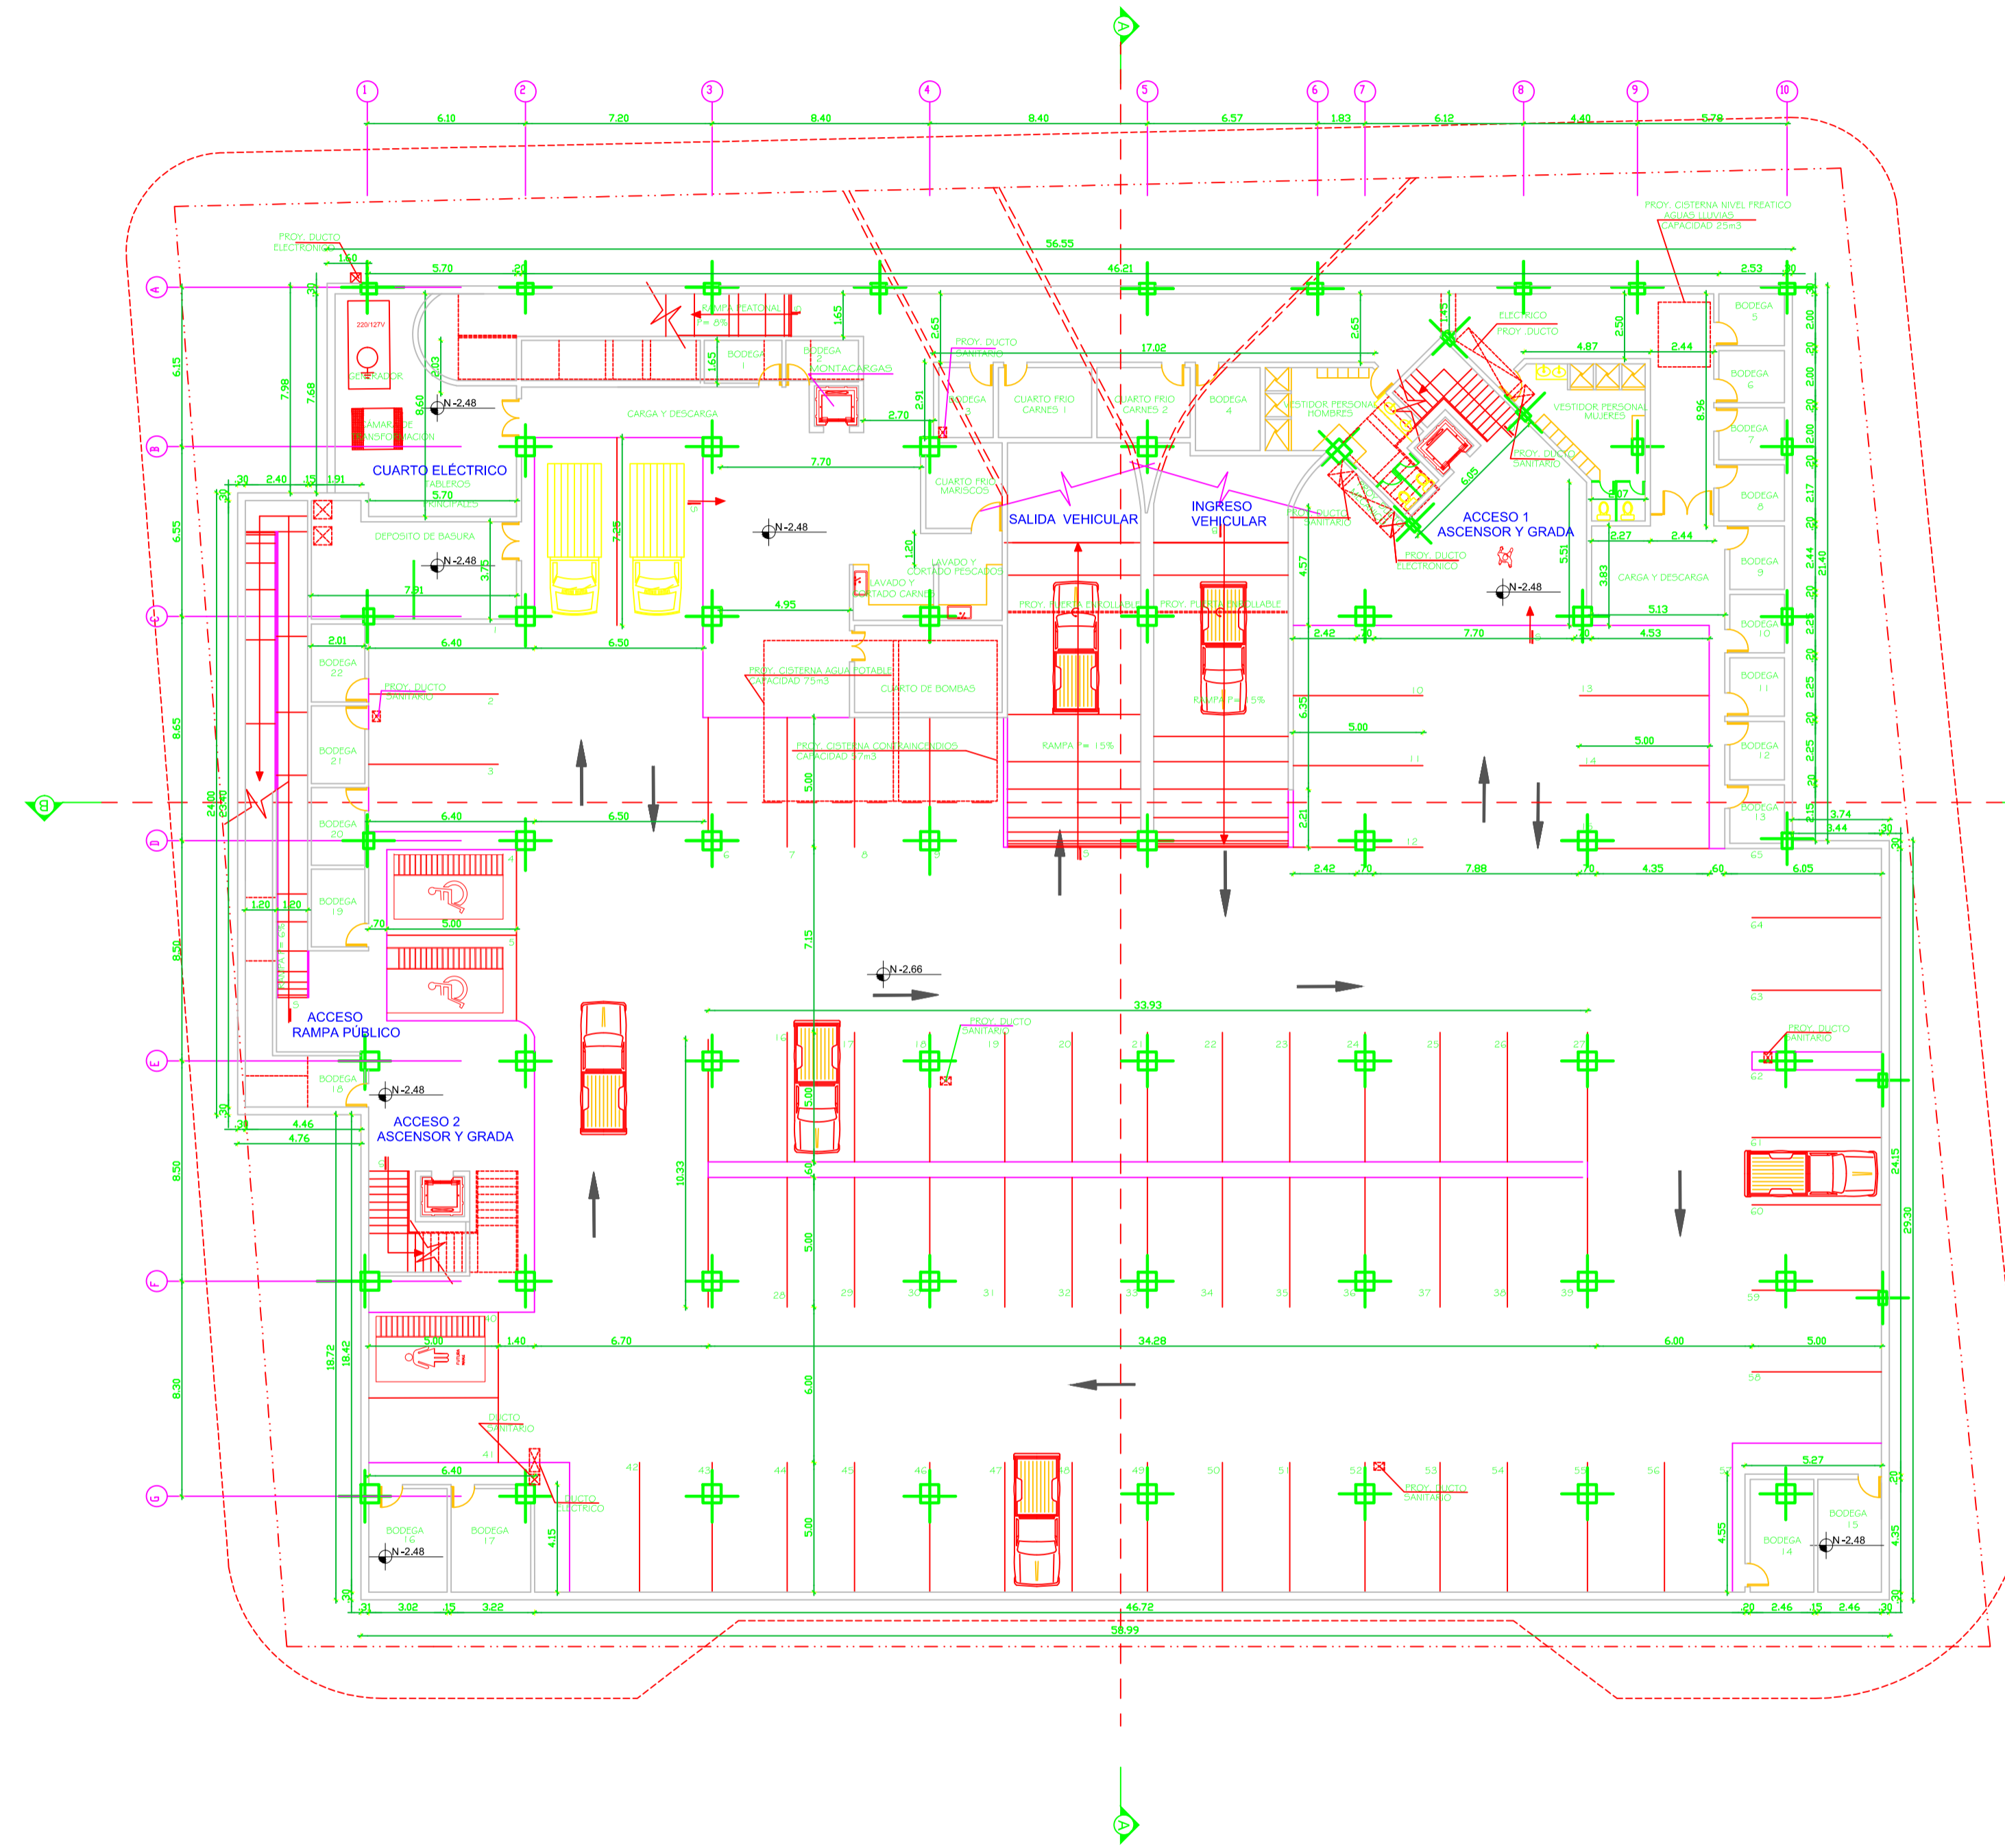

PLANTA SUBSUELO Nv. -2.66

ESCALA: 1 : 200