



AV. LUIS CORDERO

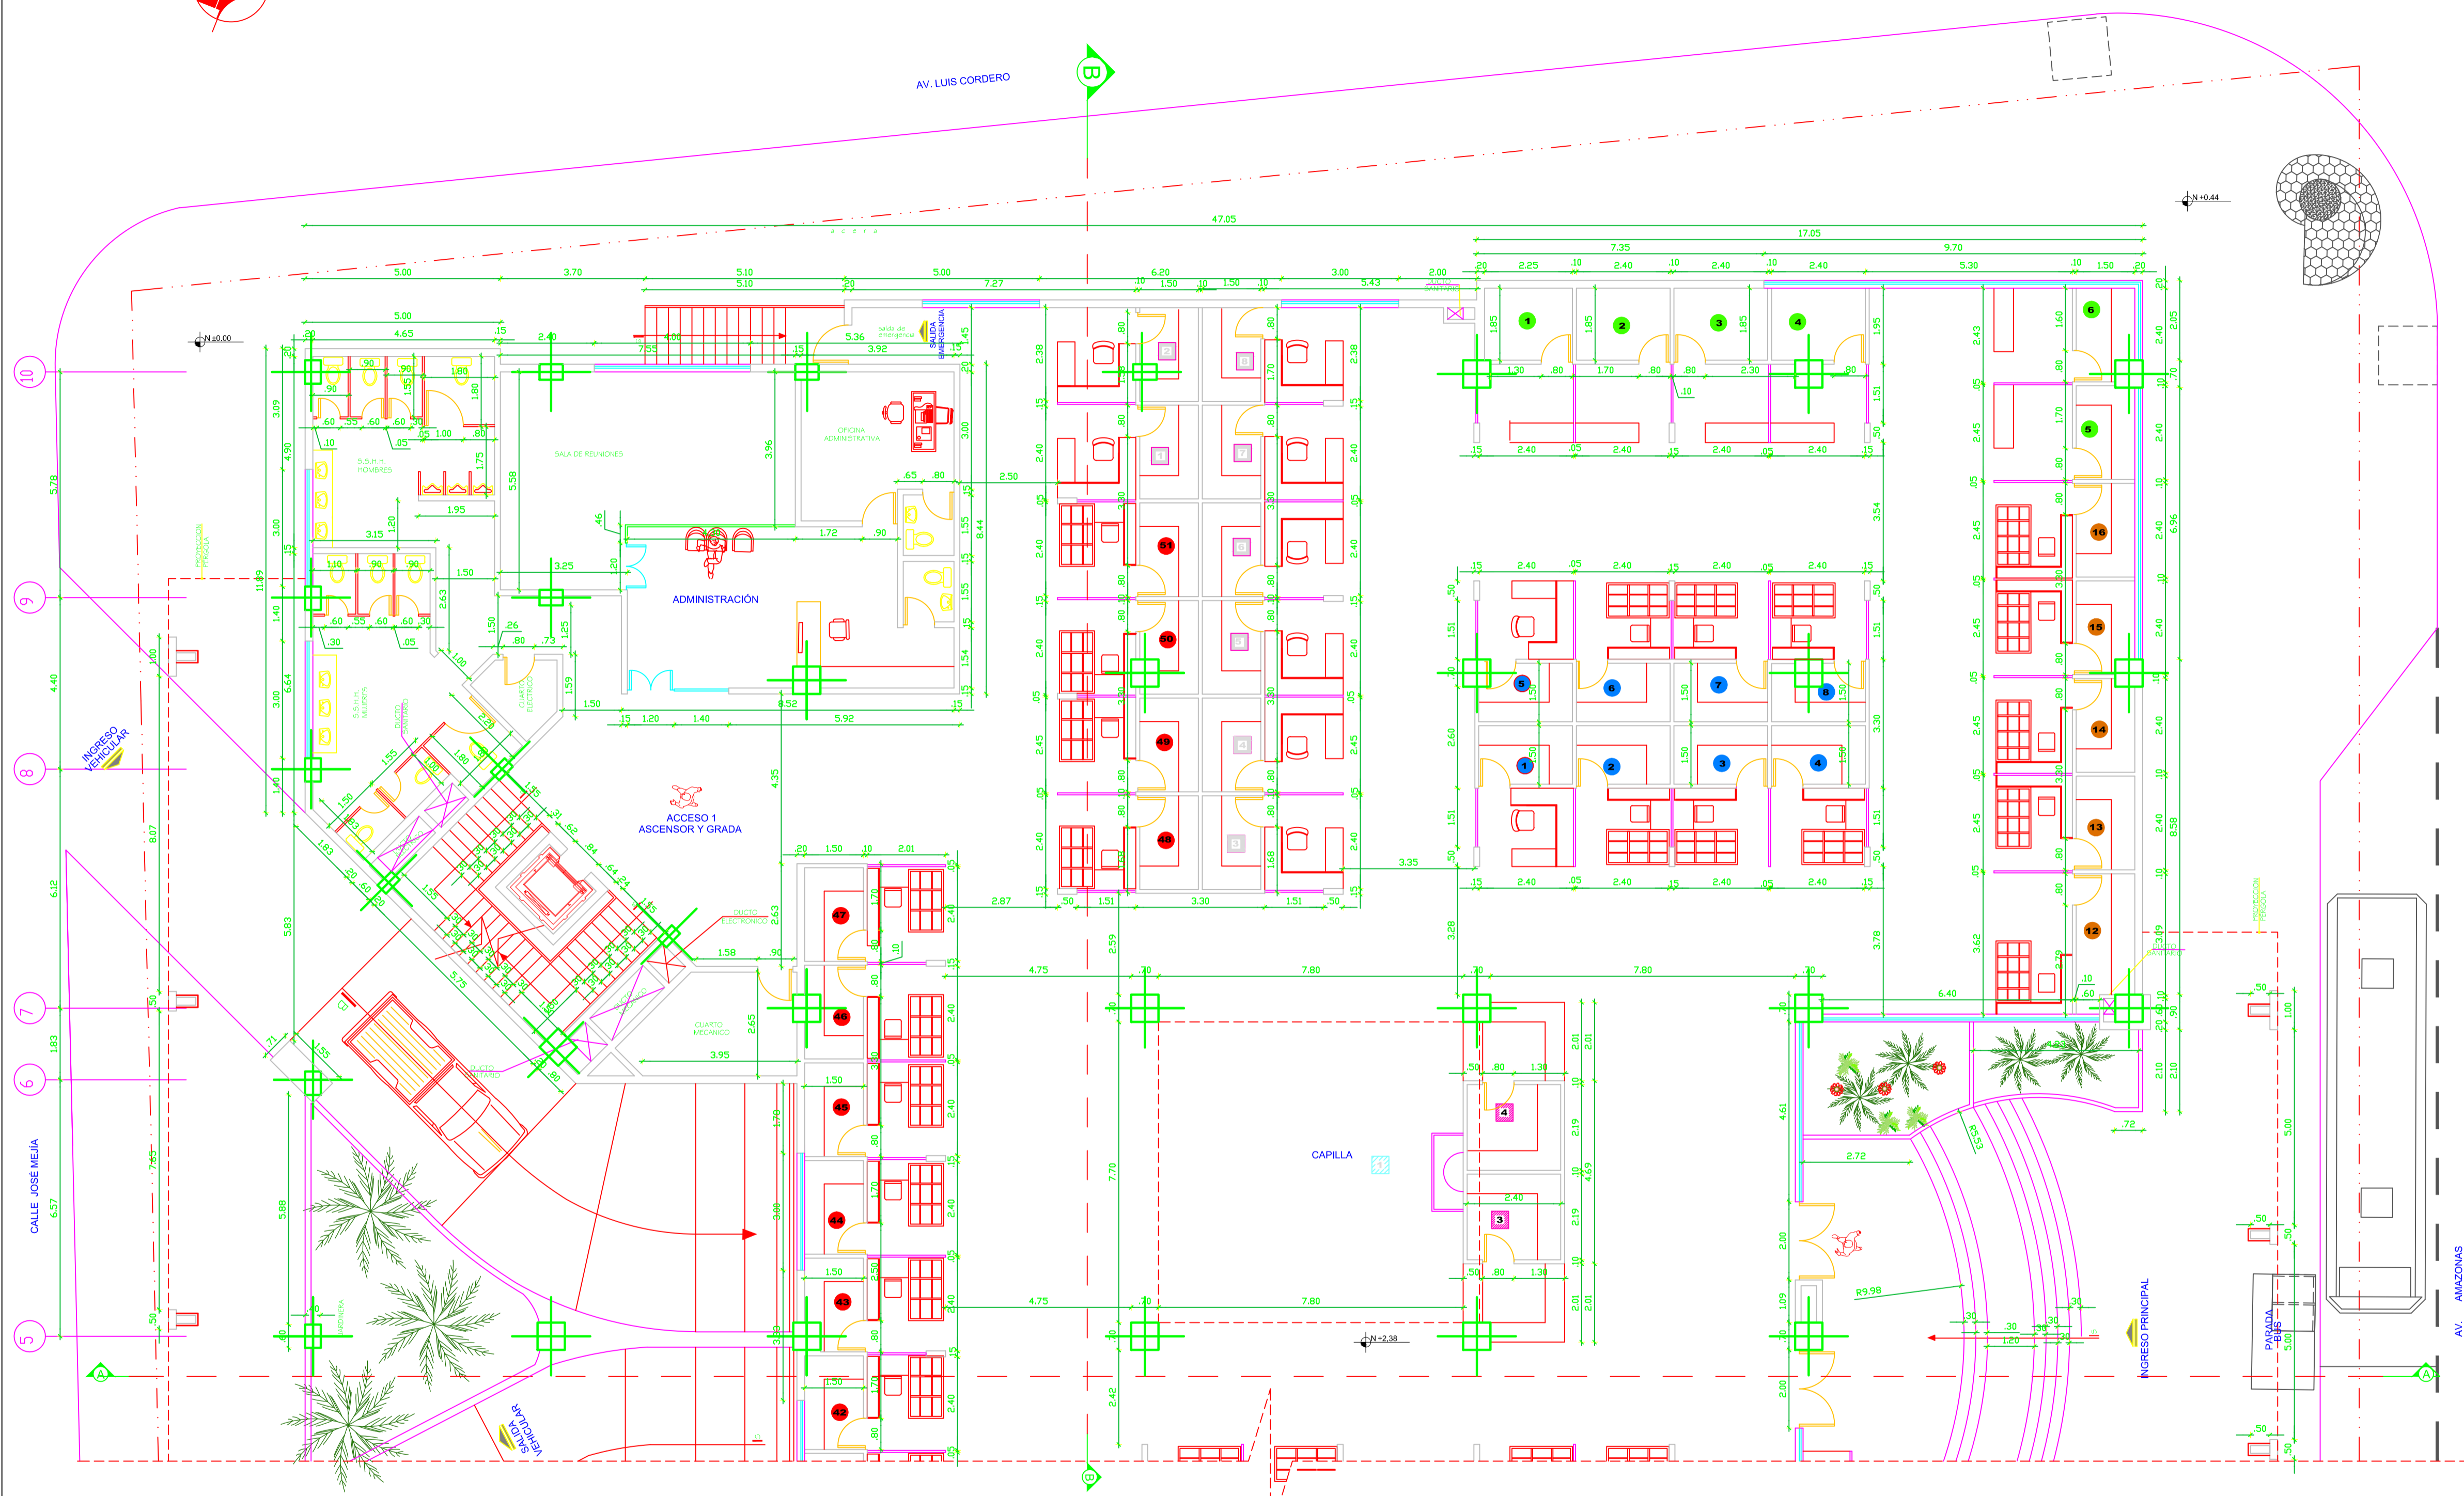

47.05

N=54.4

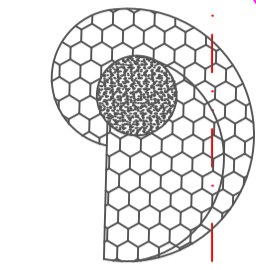

PLANTA BAJA Nv. +2.38  
ESCALA: 1:200

**SIMBOLOGIA:**

- 1 Frutas
- 2 Hortalizas y Legumbres
- 3 Papas
- 4 Abarrotes
- 5 Bazar
- 6 Flores
- 7 Capilla




GOBIERNO AUTÓNOMO DESCENTRALIZADO  
DEL CANTÓN MEJÍA

INSTITUCION:

**NUEVO MERCADO CENTRAL DE LA  
CIUDAD DE MACHACHI, CANTON MEJIA**

CONTENIDO:  
**PLANTA BAJA Nv. +2.38**

UBICACION

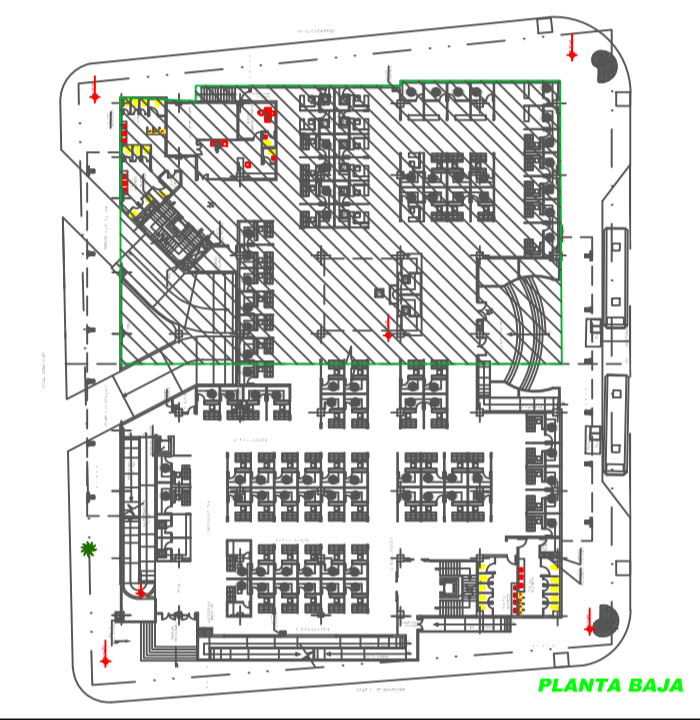

PLANTA BAJA

CONSULTOR RESPONSABLE:  
MultinationCorp S.A.

DISEÑO ARQUITECTONICO:  
ARQ. THAYREE BRUZUAL  
REG. SENECYT: 1005R-09-5436

ADMINISTRADOR:  
Dr. Sergio Salazar  
DIRECTOR DE SERVICIOS PÚBLICOS

APROBADO POR:  
Arq. Marco Flores Bolagay  
DIRECTOR de Planificación

FECHA : SEPTIEMBRE 2016

ESCALA:  
ESC. 1:100

UBICACION:  
AV. AMAZONAS  
CALLE JOSE MEJIA  
CALLE 11 DE NOVIEMBRE

LAMINA:  
**A11**  
24 DE

SELLOS