




GOBIERNO AUTÓNOMO DESCENTRALIZADO
DEL CANTÓN MEJÍA

INSTITUCION:

**NUEVO MERCADO CENTRAL DE LA
CIUDAD DE MACHACHI, CANTON MEJIA**

CONTENIDO:
PLANTA BAJA Nv. +2.38

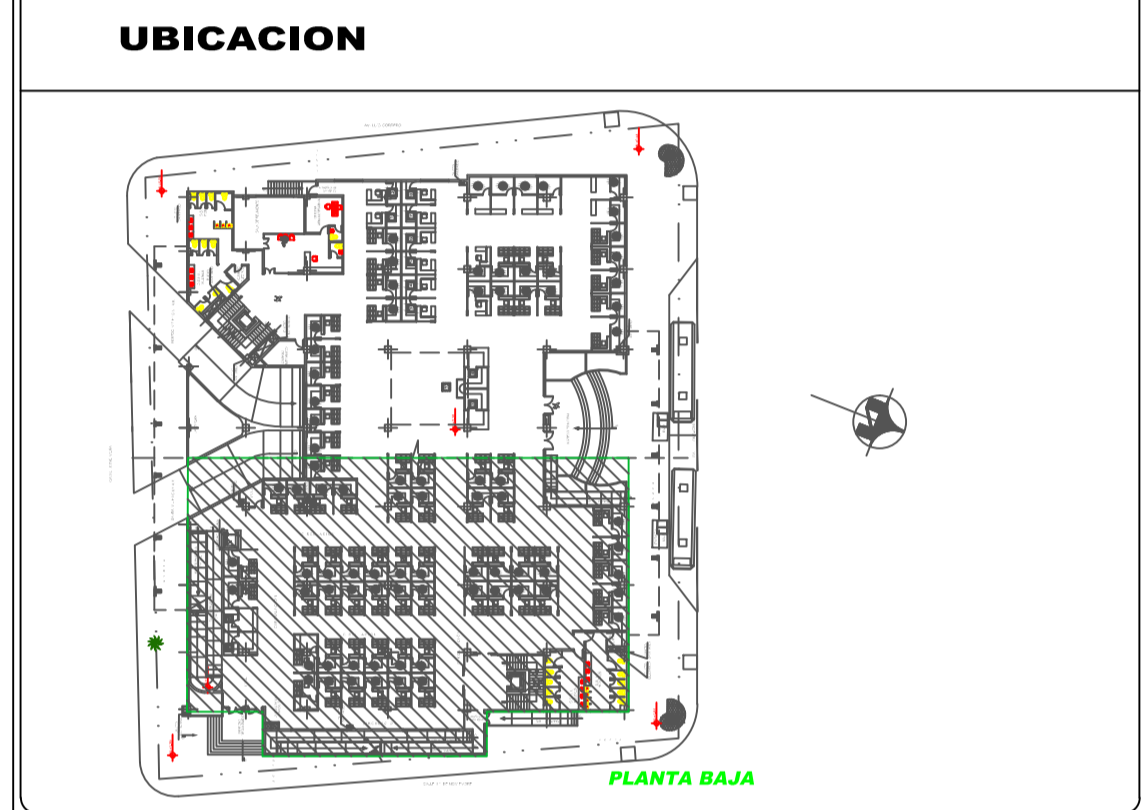

CONSULTOR RESPONSABLE:
MultinationCorp S.A.

DISÑO ARQUITECTONICO:
ARQ. THAYREE BRUZUAL
REG. SENEYCT: 1005R-09-5436

ADMINISTRADOR:
Dr. Sergio Salazar
DIRECTOR DE SERVICIOS PÚBLICOS


APROBADO POR:
Arq. Marco Flores Bolagay
DIRECTOR de Planificación

FECHA : SEPTIEMBRE 2016

ESCALA:
ESC. 1:100

UBICACION:
AV. AMAZONAS
AV. LUIS CORDERO
CALLE JOSÉ MEJÍA
CALLE 11 DE NOVIEMBRE

LAMINA:
A 12
24 DE

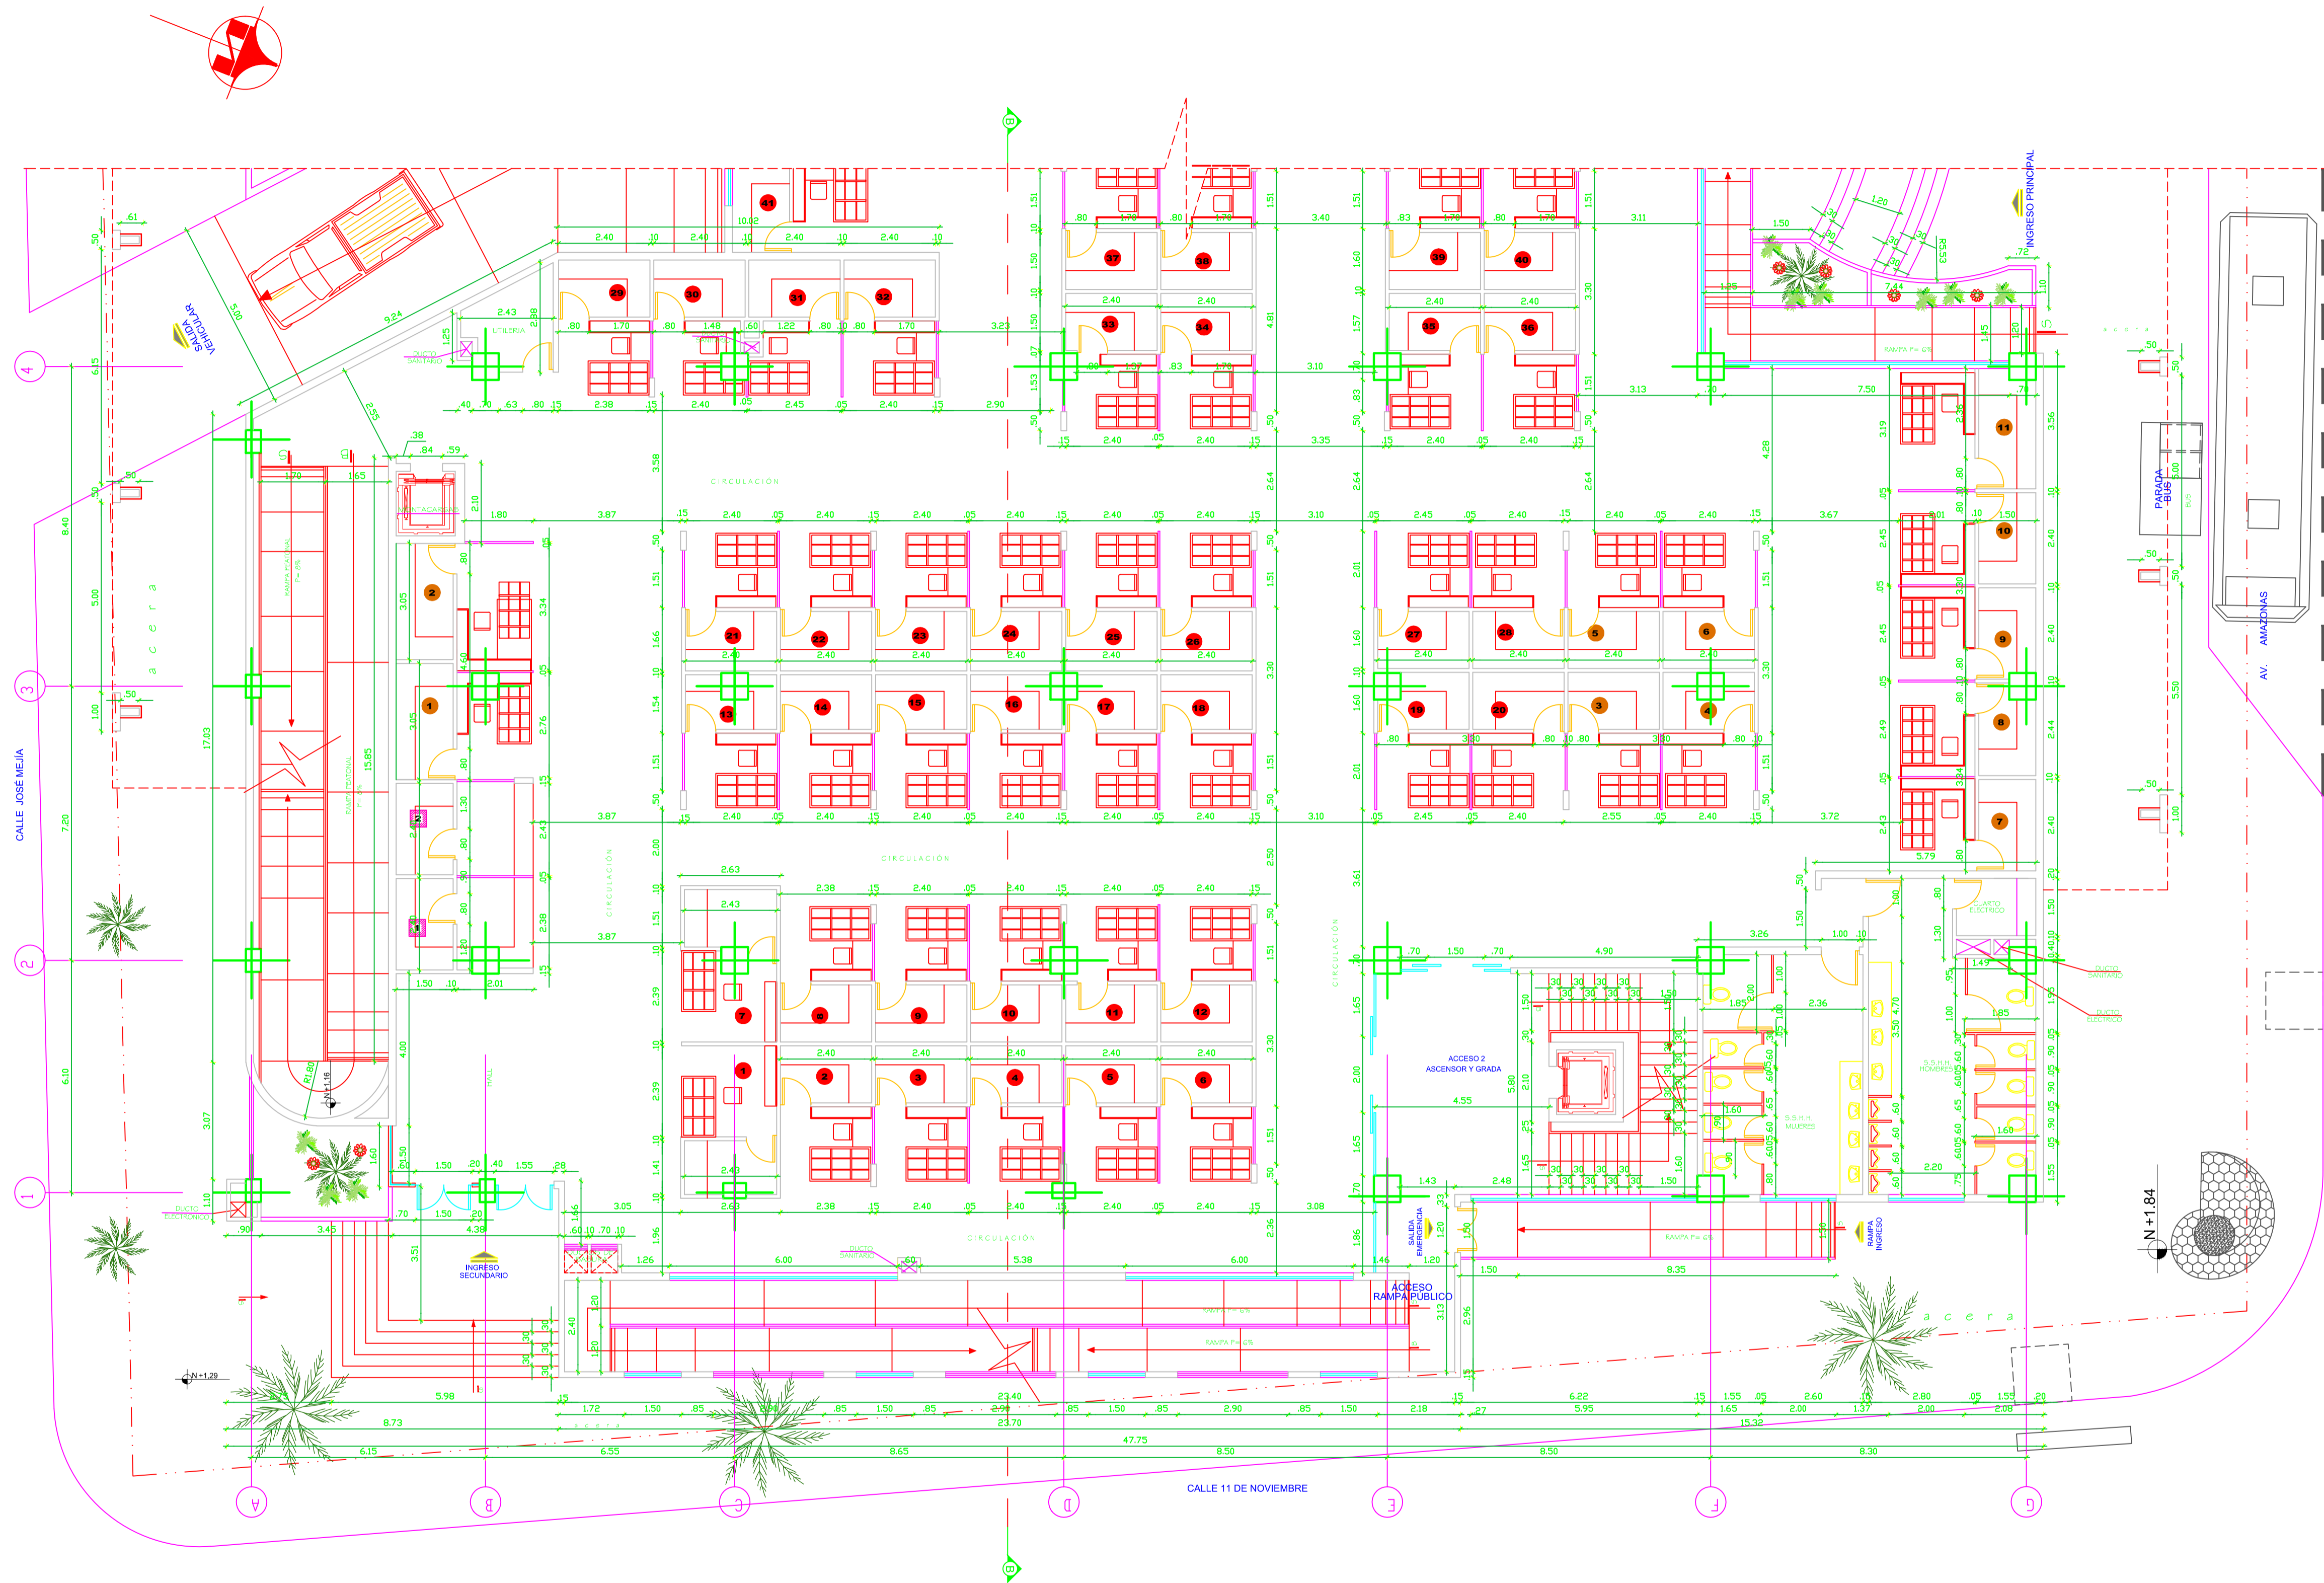

PLANTA BAJA Nv. +2.38
ESCALA 1:100

SIMBOLOGIA:

	Frutas
	Hortalizas y Legumbres
	Papas
	Abarrotes
	Bazar
	Flores
	Capilla

SELLOS