



**GOBIERNO AUTÓNOMO DESCENTRALIZADO
DEL CANTÓN MEJÍA**

INSTITUCION:

**NUEVO MERCADO CENTRAL DE LA
CIUDAD DE MACHACHI, CANTON MEJIA**

CONTENIDO:

PLANTA BAJA Nv. +2.38

- SIMBOLOGIA:**
- 51 Frutas
 - 8 Hortalizas y Legumbres
 - 6 Papas
 - 16 Abarrotos
 - 8 Bazar
 - 4 Flores
 - 1 Capilla

CONSULTOR RESPONSABLE:

MultinationCorp S.A.

DISEÑO ARQUITECTONICO:

ARO. THAYREE BRUZUAL
REG. SENEECT: 1005R-09-5436

ADMINISTRADOR:

Dr. Sergio Salazar
DIRECTOR DE SERVICIOS PÚBLICOS

APROBADO POR:

Aro. Marco Flores Bolagay
DIRECTOR de Planificación


FECHA : SEPTIEMBRE 2016

ESCALA:
ESC. 1:200

UBICACION:
AV. AMAZONAS
CALLE JOSÉ MEJÍA
CALLE 11 DE NOVIEMBRE

LAMINA:
A2
24
DE:

SELLOS

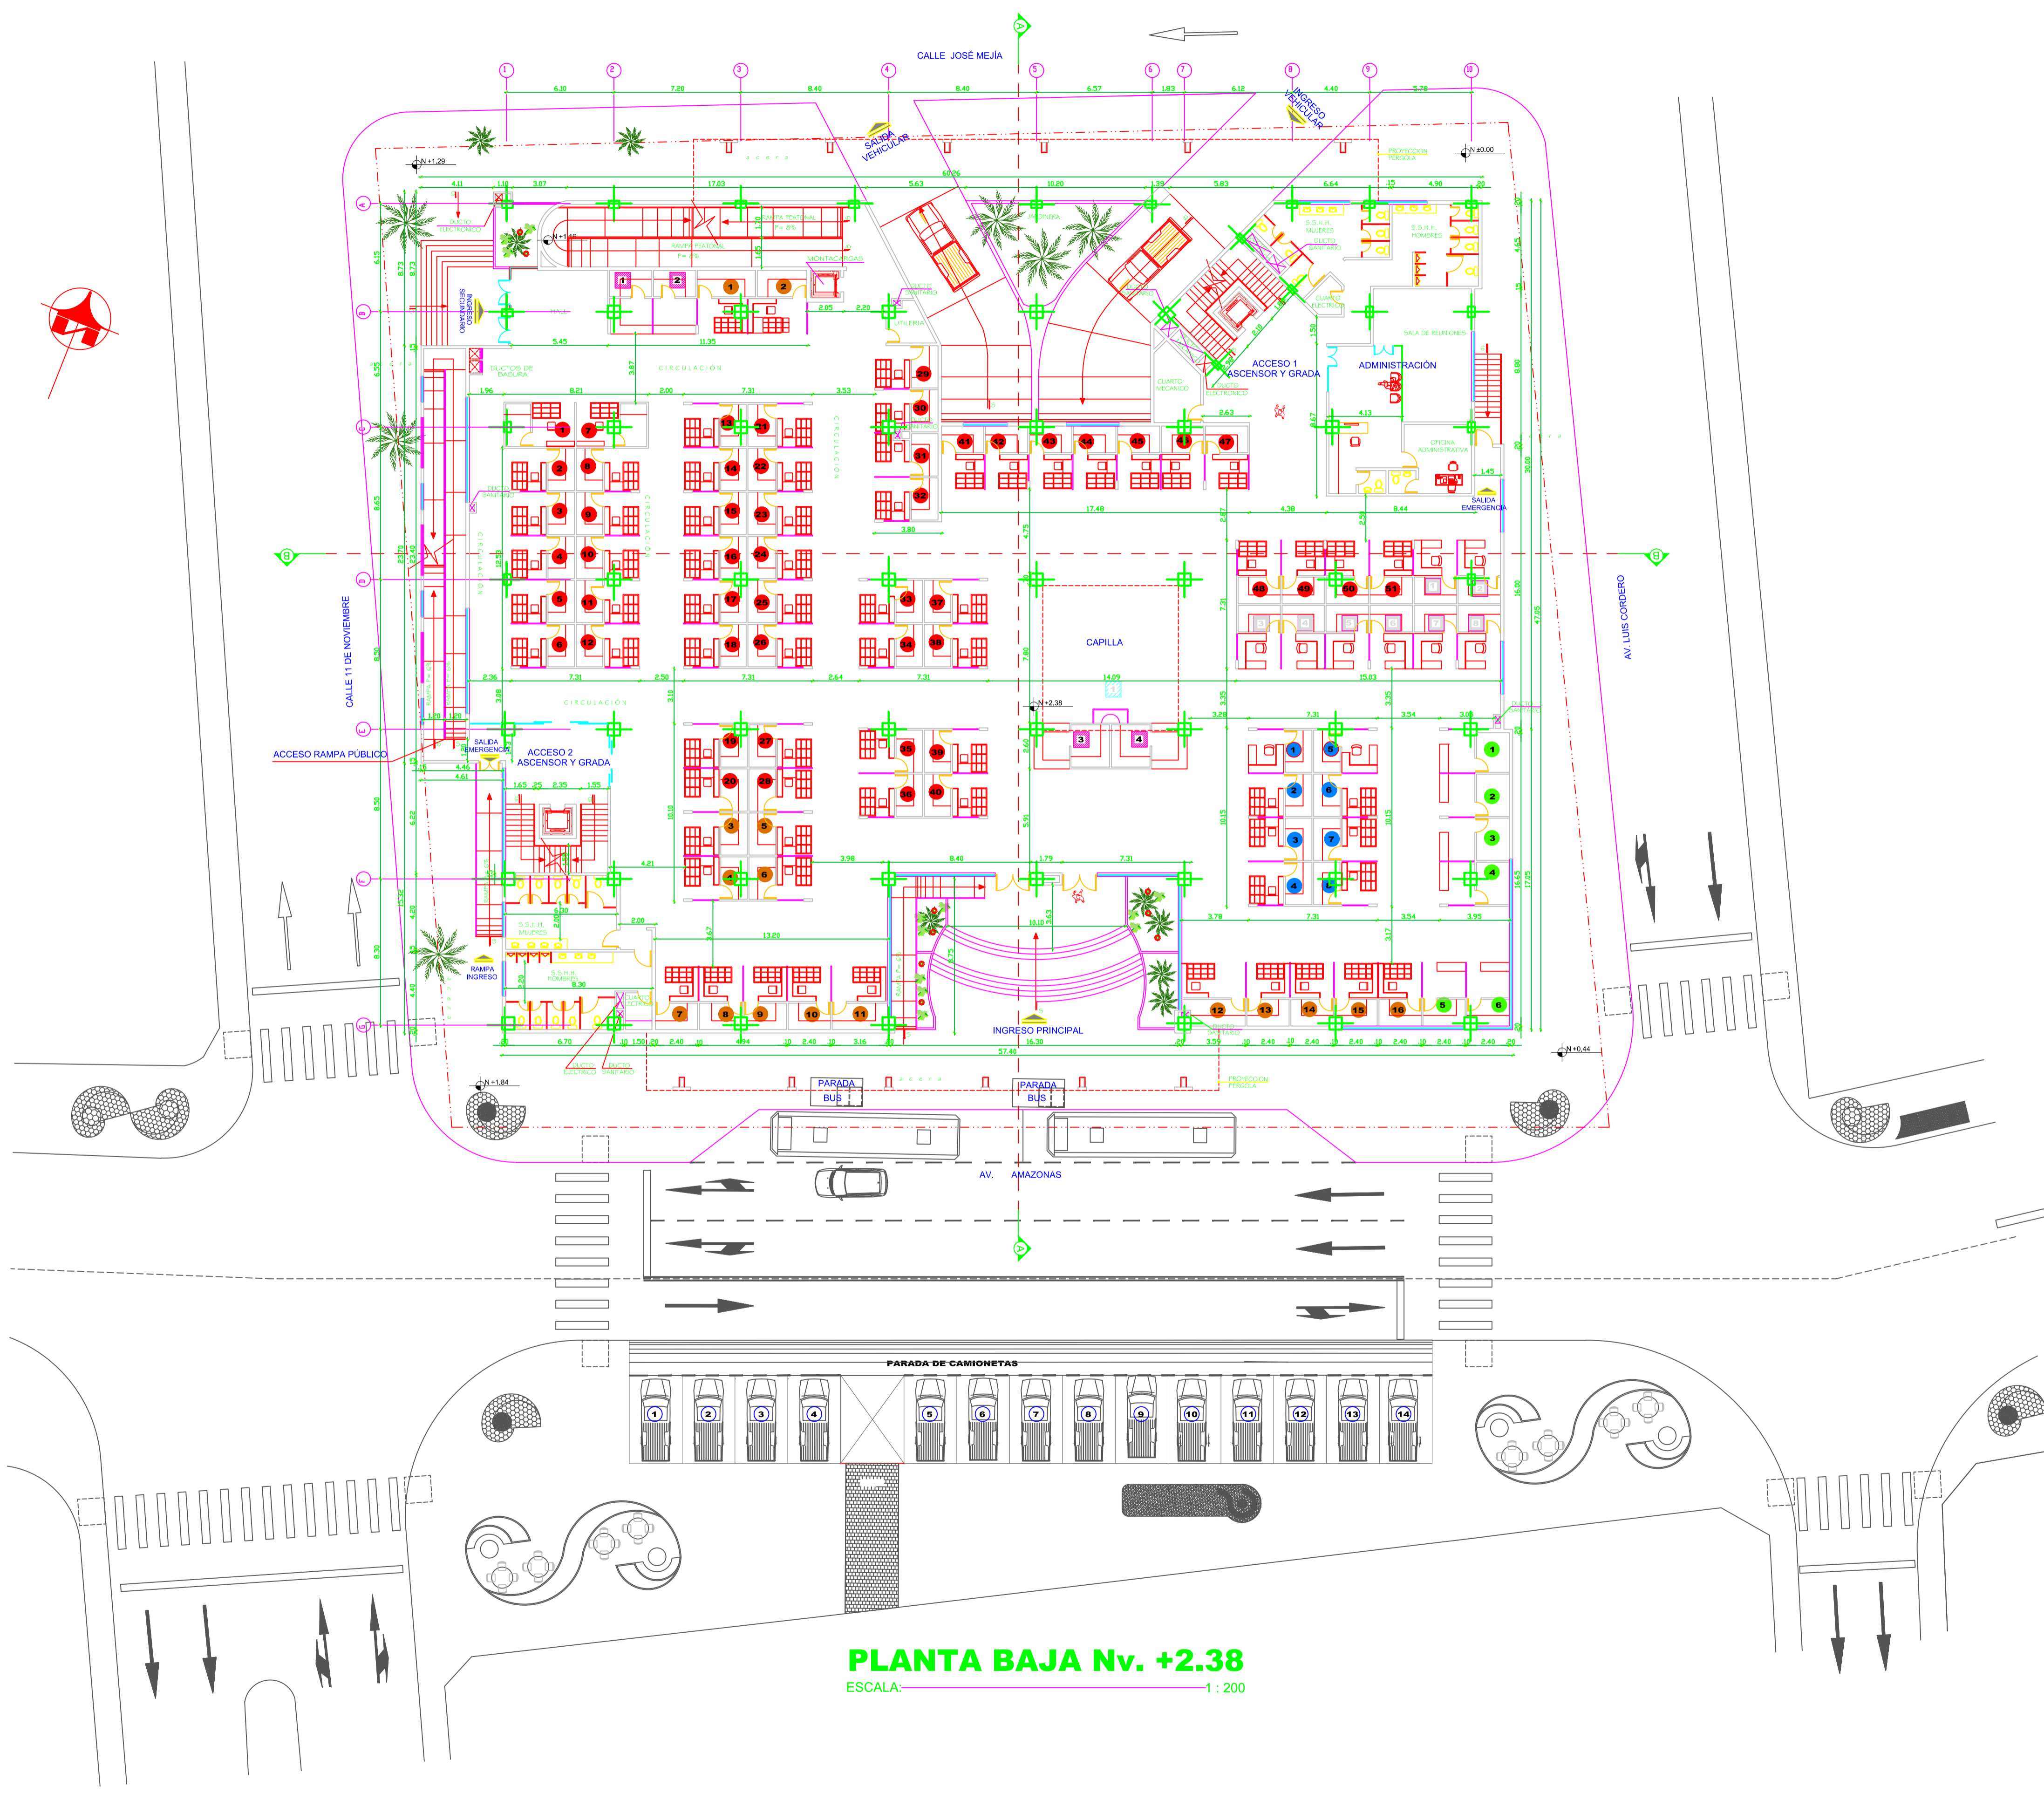

PLANTA BAJA Nv. +2.38
ESCALA: 1:200