



**GOBIERNO AUTÓNOMO DESCENTRALIZADO
DEL CANTÓN MEJÍA**

INSTITUCION:

**NUEVO MERCADO CENTRAL DE LA
CIUDAD DE MACHACHI, CANTON MEJIA**

CONTENIDO:

**DETALLES
PLANTA UBICACION DE DUCTOS**

- SIMBOLOGIA:**
- DUCTO ELECTRICO
 - DUCTO SANITARIO
 - DUCTO ELECTRONICO
 - DUCTO MECANICO
 - DUCTO BASURA


CONSULTOR RESPONSABLE: MultinationCorp S.A.	DISEÑO ARQUITECTONICO: ARO. THAYREE BRUZUAL REG. SENESCYT: 1005R-09-5436
--	--

ADMINISTRADOR: Dr. Sergio Salazar DIRECTOR DE SERVICIOS PÚBLICOS	APROBADO POR: Arq. Marco Flores Bologay DIRECTOR de Planificación
--	---

FECHA : SEPTIEMBRE 2016

ESCALA: ESC. 1:200	UBICACION: AV. AMAZONAS AV. LUIS CORDERO CALLE JOSÉ MEJIA CALLE 11 DE NOVIEMBRE	LAMINA: D1 17 DE
-----------------------	---	--------------------------------------

SELLOS

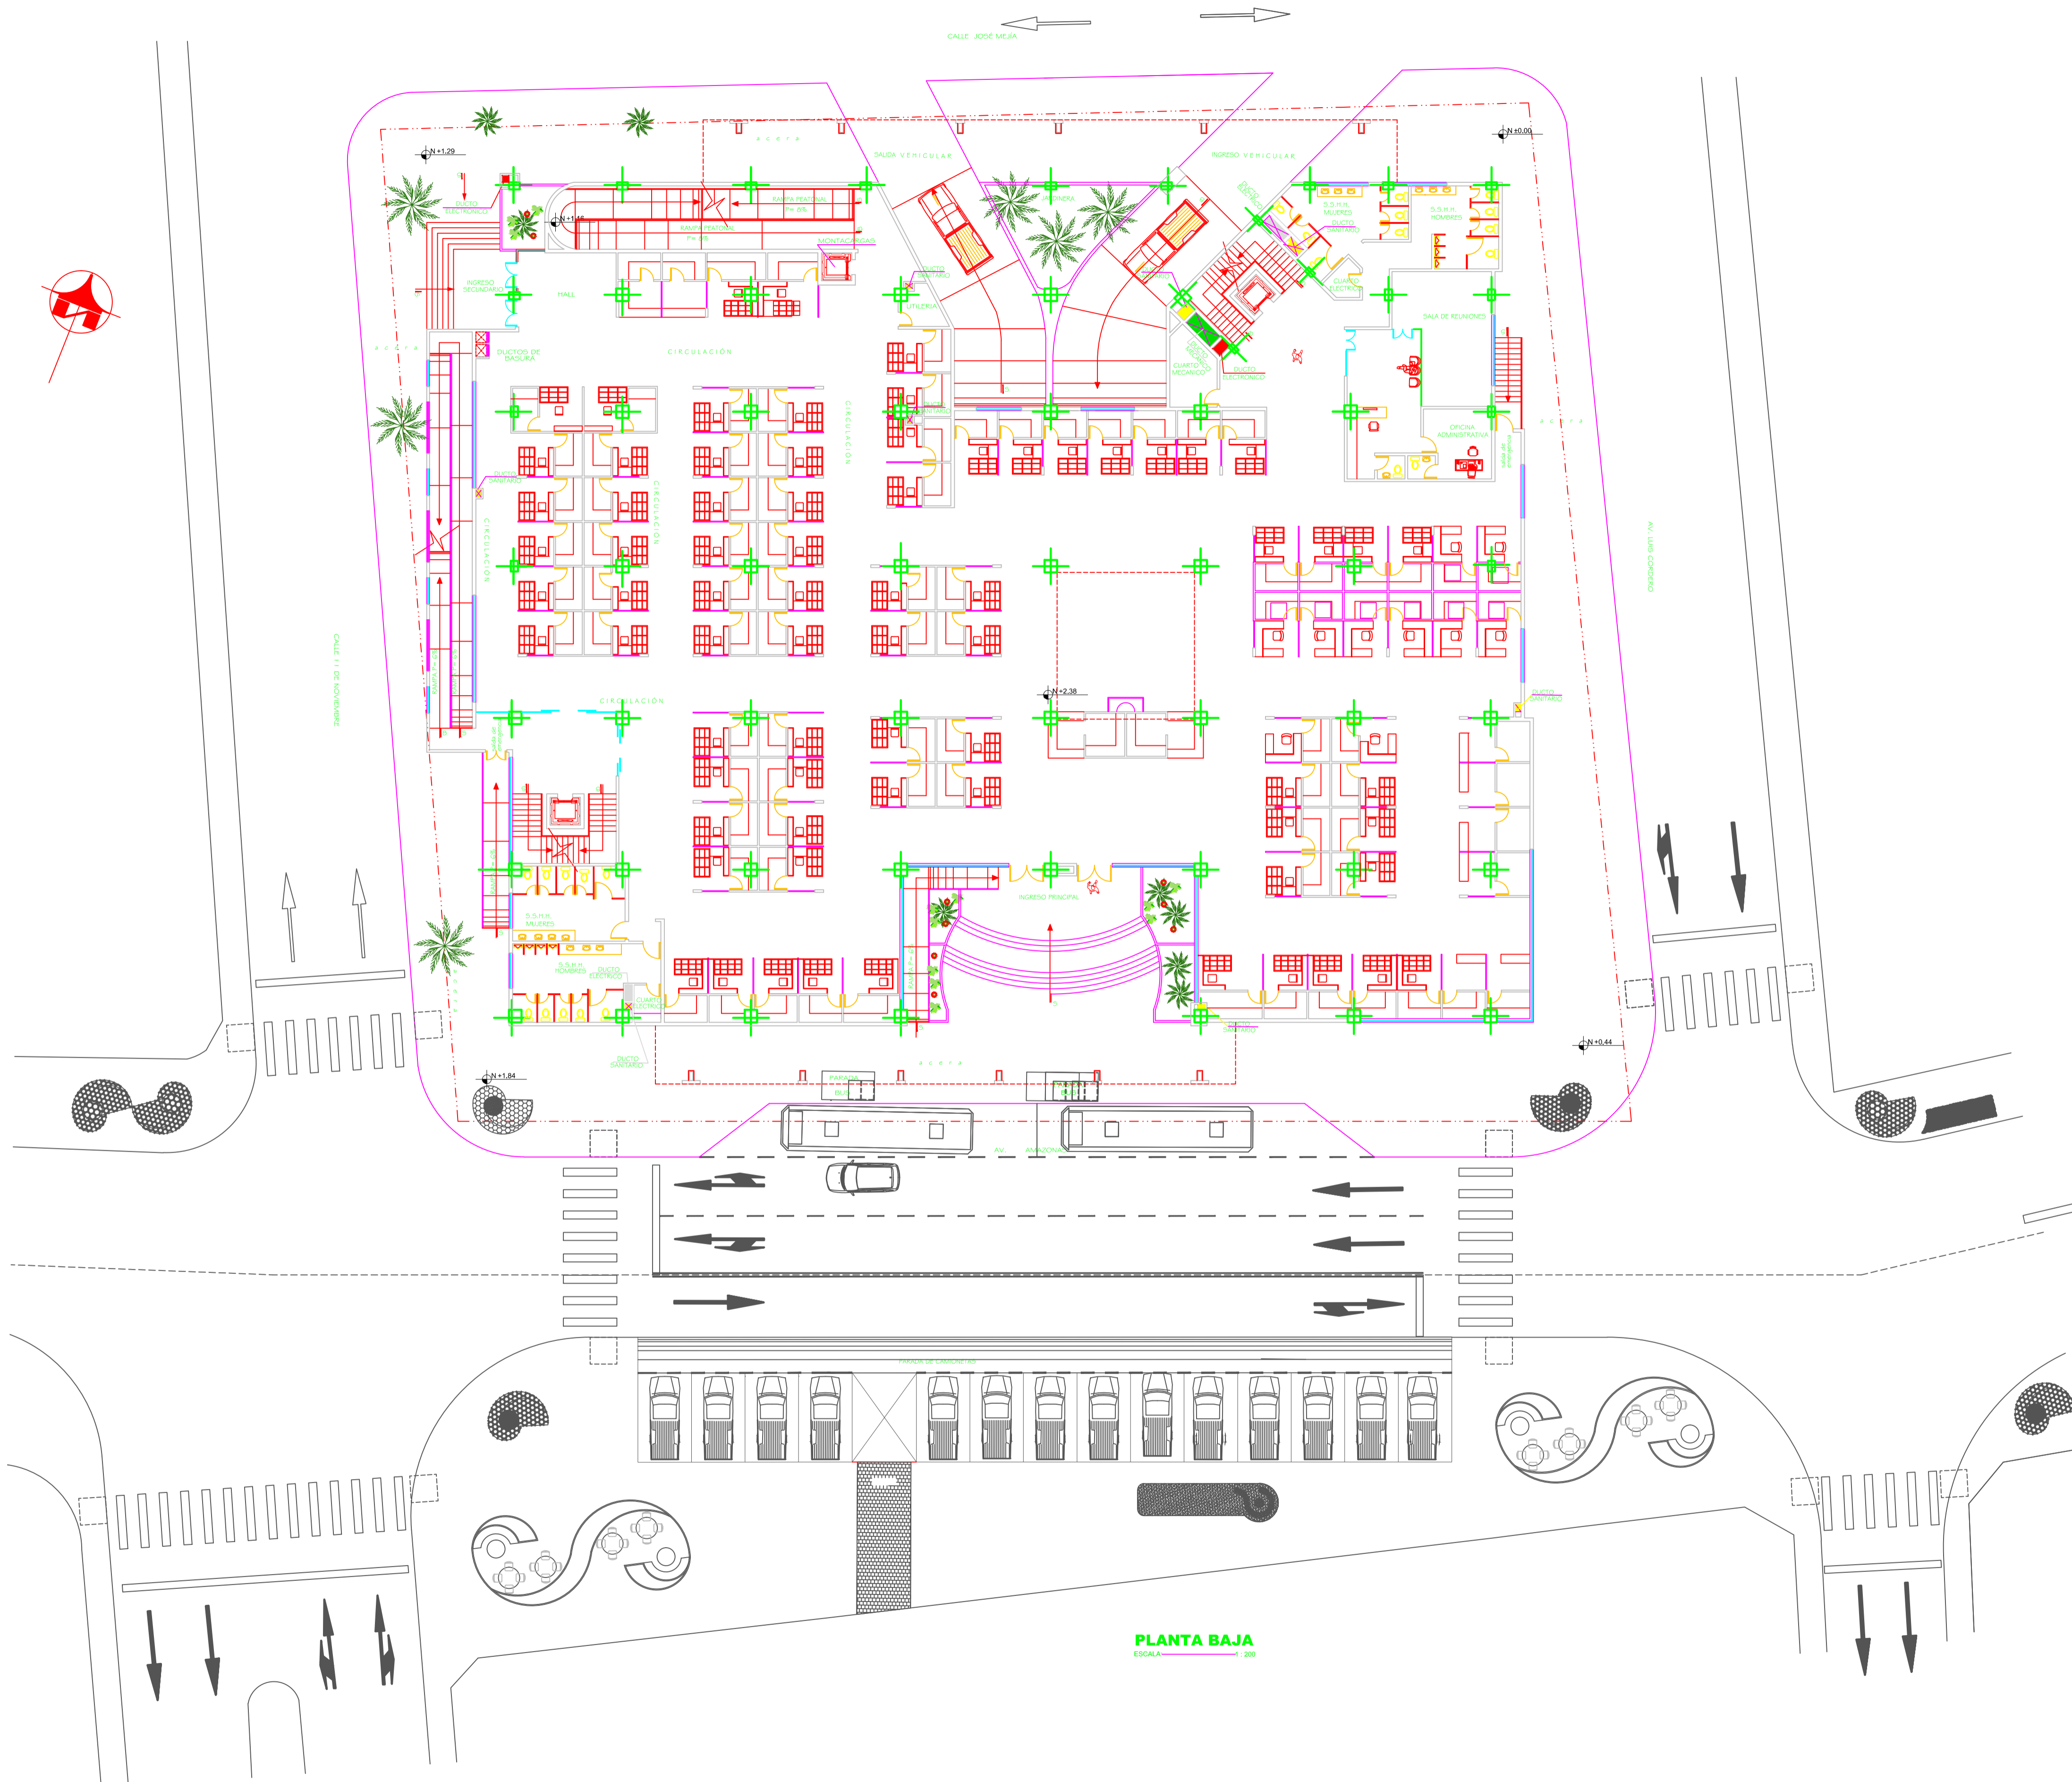

PLANTA BAJA
ESCALA: 1:200