



**GOBIERNO AUTÓNOMO DESCENTRALIZADO
DEL CANTÓN MEJÍA**

INSTITUCION:

**NUEVO MERCADO CENTRAL DE LA
CIUDAD DE MACHACHI, CANTON MEJIA**

CONTENIDO:
**DETALLE CIELO FALSO
PLANTA SUBSUELO
PLANTA BAJA**

SIMBOLOGIA:

CONSULTOR RESPONSABLE:
MultinationCorp S.A.

DISEÑO ARQUITECTONICO:
ARO. THAYREE BRUZUAL
REGISTRO SENESCYT: 1005R-09-5436

ADMINISTRADOR:
Dr. Sergio Salazar
DIRECTOR DE SERVICIOS PÚBLICOS

APROBADO POR:
Arg. Marco Flores Bologoy
DIRECTOR de Planificación

FECHA : SEPTIEMBRE 2016

ESCALA:
ESC. 1:200


UBICACION:
AV. AMAZONAS
CALLE JOSÉ MEJÍA
CALLE 11 DE NOVIEMBRE

LAMINA:
D2
17 DE


SELLOS



PLANTA SUBSUELO N. -2,66
ESCALA: 1:250

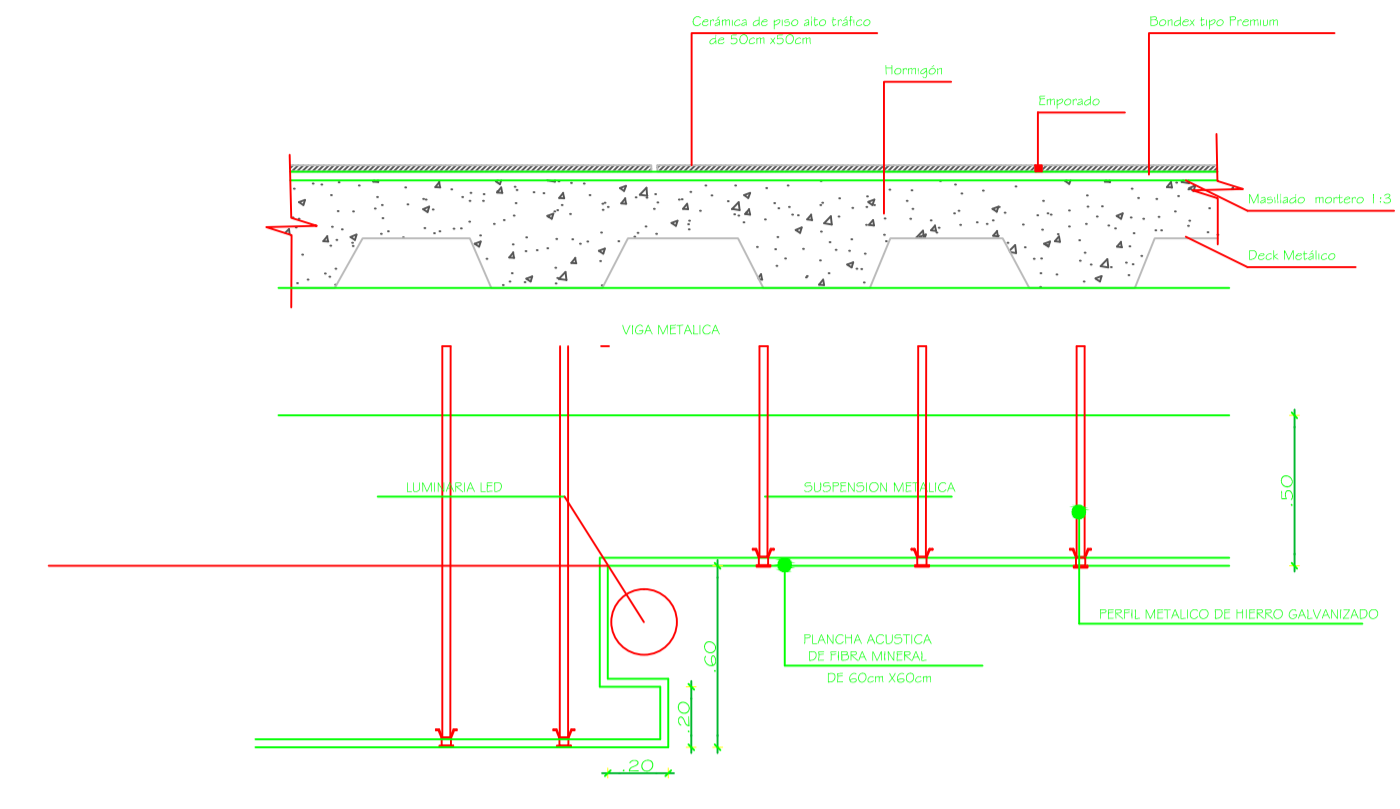

DETALLE GENERAL CIELO FALSO

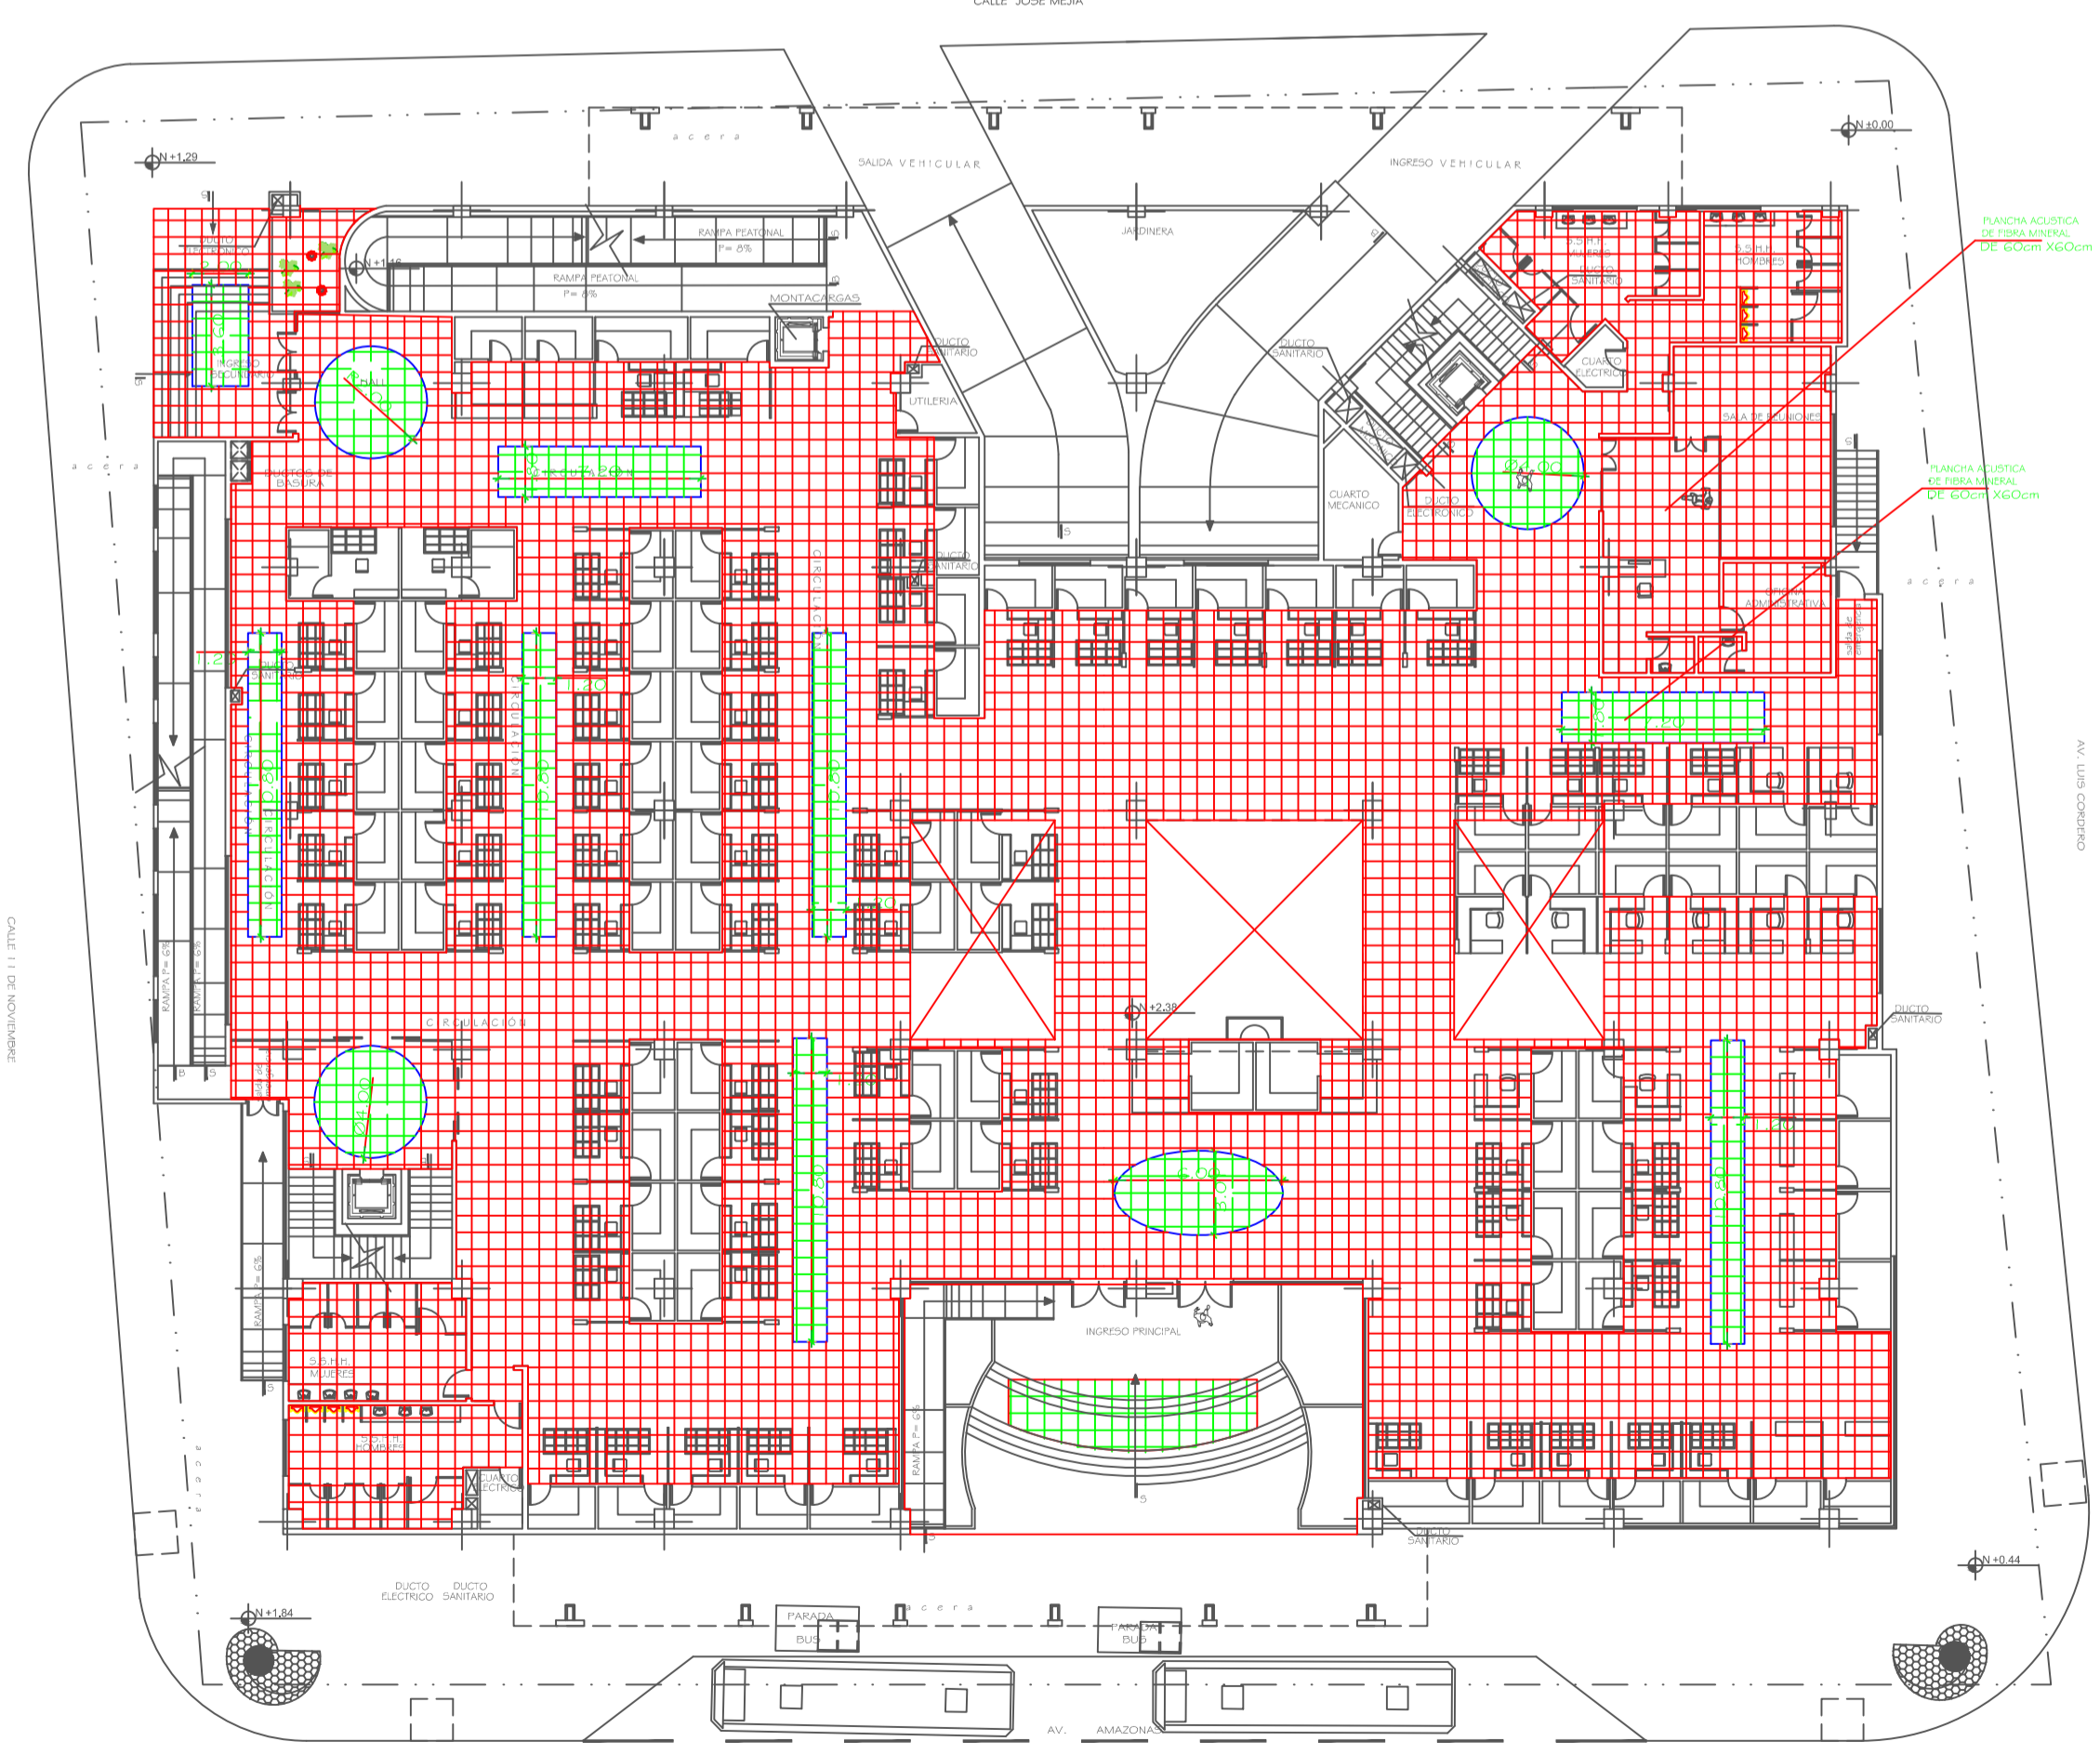

PLANTA BAJA N. +2,38
ESCALA: 1:250