



GOBIERNO AUTÓNOMO DESCENTRALIZADO
DEL CANTÓN MEJÍA

INSTITUCION:

**NUEVO MERCADO CENTRAL DE LA
CIUDAD DE MACHACHI, CANTON MEJIA**

CONTENIDO:

**PARARRAYOS EN CUBIERTA
PLANTA BAJA**

SIMBOLOGIA:

| | |
|--|---|
| | Conexión exotermica entre varilla - cable |
| | VIA DE CHISPAS |
| | Pararrayo sobre losa |
| | Pozo de revición de 60x60cm |
| | Conductor de cobre 2/0 AWG - TTU |
| | Conductor de Cu desnudo 2/0 enterrado. |
| | Radio de Protección del Pararrayos 50m |

CONSULTOR RESPONSABLE:

MultinationCorp S.A.

DISEÑO ELÉCTRICO:

Ing. Rodrigo Galarza
Rp. 03-17-1253 EPN
REG. SENECDT 1001-02-228279

ADMINISTRADOR:

Dr. Sergio Salazar
DIRECTOR DE SERVICIOS PÚBLICOS

APROBADO POR:

Ara. Marco Flores Bolagay
DIRECTOR de Planificación

FECHA : SEPTIEMBRE 2016

ESCALA:

ESC. 1:150


UBICACION:

AV. AMAZONAS
AV. LLUIS CORDERO
CALLE JOSÉ MEJIA
CALLE 11 DE NOVIEMBRE

LAMINA:

21 IE
21 DE

SELLOS

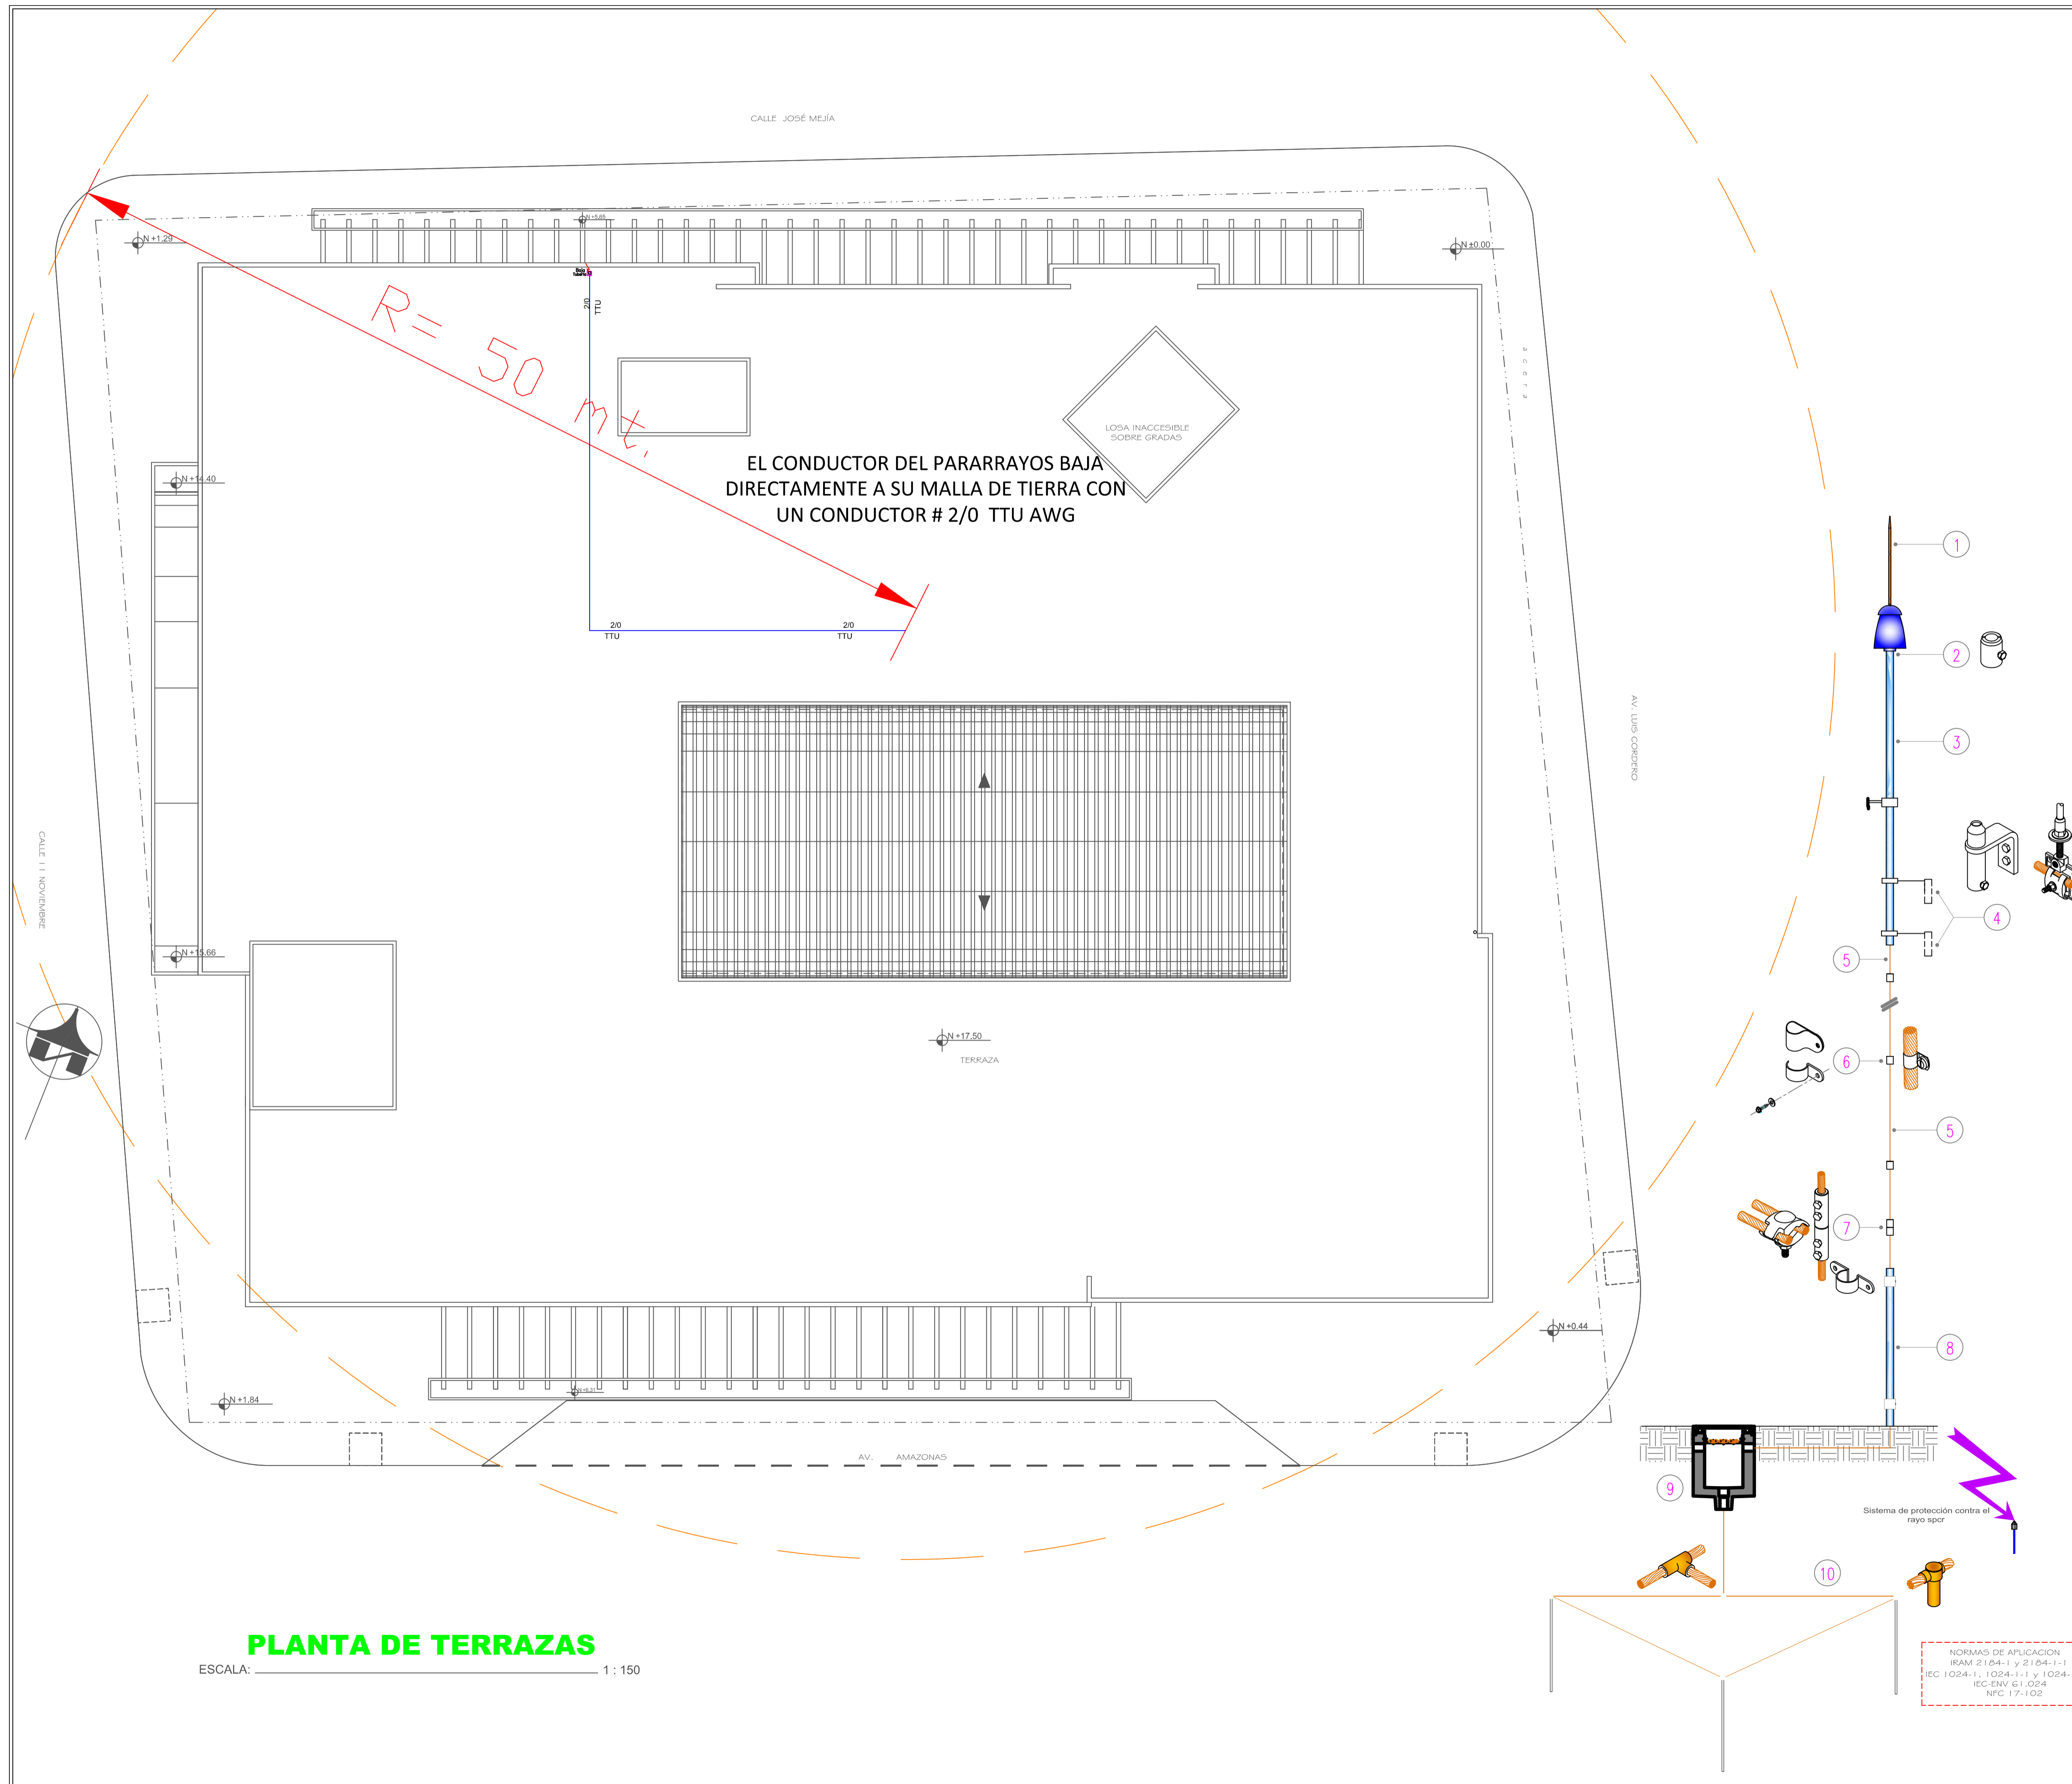

PLANTA DE TERRAZAS

ESCALA: 1 : 150

NORMAS DE APLICACION
IRAM 2184-1 y 2184-1-1
IEC 1024-1, 1024-1-1 y 1024-1-2
IEC 61811-1-1024
NFC 17-102