



**GOBIERNO AUTÓNOMO DESCENTRALIZADO
DEL CANTÓN MEJÍA**

INSTITUCION:

**NUEVO MERCADO CENTRAL DE LA
CIUDAD DE MACHACHI, CANTON MEJIA**

CONTENIDO:

**SISTEMA DE AGUA POTABLE
PLANTA PRIMER PISO ALTO**

SIMBOLOGIA:

	TUBERIA DE AGUA POTABLE PVC PARA PRESION
	PUNTO DE 1/2" PARA LAVAMANOS Y FREGADEROS
	PUNTO DE 1/2" PARA INODORNOS
	PUNTO DE 1/2" PARA FREGADEROS
	VALVULA DE CONTROL
	MONTANTES DE AGUA
	MEDIDOR
	SISTEMA DE BOMBEO PRESION CONSTANTE F.I.P. HORIZONTAL

CONSULTOR RESPONSABLE:

MultinationCorp S.A.

DISERNO HIDROSANITARIO:

ING. VERÓNICA P. BARROS FIERRO
1005-13-1212428

ADMINISTRADOR:

Dr. Sergio Salazar
DIRECTOR DE SERVICIOS PÚBLICOS

APROBADO POR:

Ara. Marco Flores Bolagay
DIRECTOR de Planificación

FECHA : SEPTIEMBRE 2016

ESCALA:

ESC. 1:150


UBICACION:

AV. AMAZONAS
AV. LUIS CORDERO
CALLE JOSÉ MEJÍA
CALLE 11 DE NOVIEMBRE

LAMINA:

AP 03 05

DE:
SELLOS

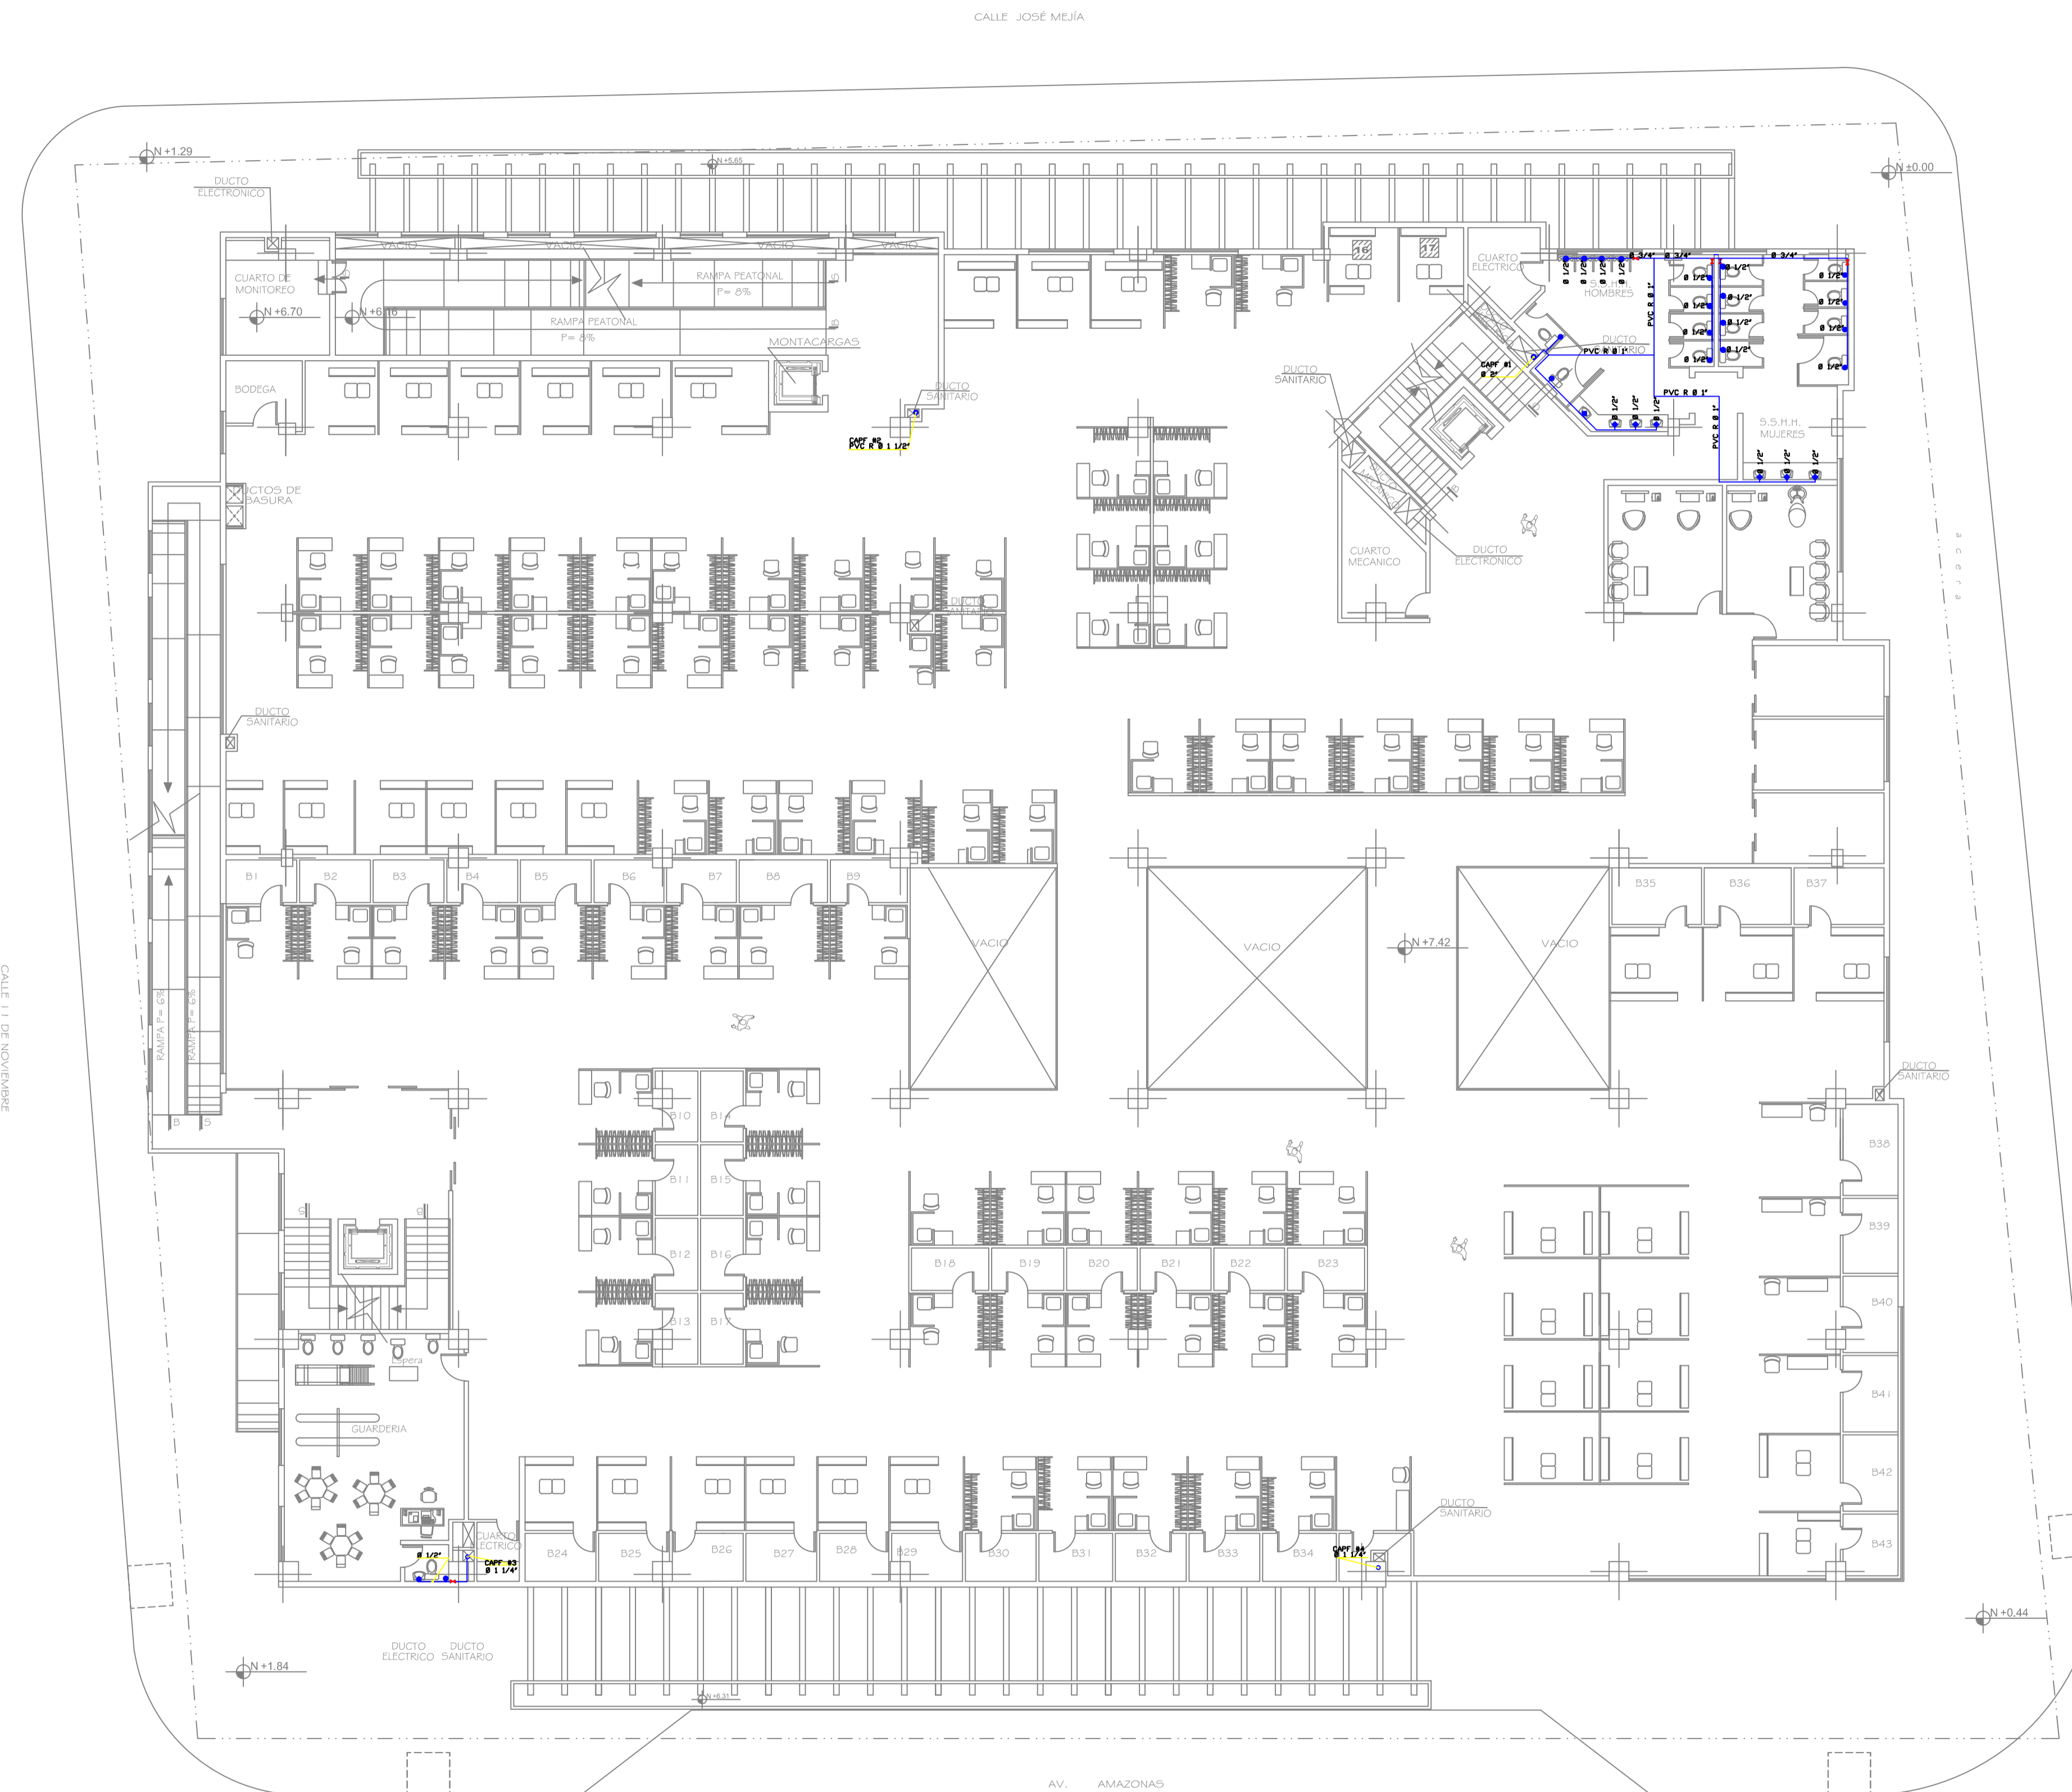

NOTAS:

- 1.- LA TUBERIA PVC DE PRESIÓN
- 2.- LAS UNIONES Y ACCESORIOS ACOPLADOS A LA TUBERIA DEL MISMO MATERIAL, CON UNIÓN ROSCABLE
- 3.- SE INSTALARA UNA VALVULA DE CONTROL AL INGRESO DE CUARTOS DE BAÑO Y AREAS QUE REQUIERAN PUNTOS DE AGUA.
- 4.- PARA FLUXOMETROS SE INSTALARA UNA CAMARA DE AIRE DE 60cm, PARA LAVABOS Y OTROS ACCESORIOS SANITARIOS SERAN DE 30cm.
- 5.- LOS PLANOS SON REFERENCIALES Y ES RESPONSABILIDAD DEL CONSTRUCTOR REALIZAR CAMBIOS O MODIFICACIONES EN OBRA.

PLANTA PRIMER PISO ALTO

ESCALA: 1:150