



GOBIERNO AUTÓNOMO DESCENTRALIZADO
DEL CANTÓN MEJÍA

INSTITUCION:

**NUEVO MERCADO CENTRAL DE LA
CIUDAD DE MACHACHI, CANTON MEJIA**

CONTENIDO:

**FACHADA AV. AMAZONAS
FACHADA AV. LUIS CORDERO
FACHADA AV. 11 DE NOVIEMBRE**

SIMBOLOGIA:

CONSULTOR RESPONSABLE:

MultinationCorp S.A.

DISEÑO ARQUITECTONICO:

ARO. THAYREE BRUZUAL
REG. SENECTY: 1005R-09-5436

ADMINISTRADOR:

Dr. Sergio Salazar
DIRECTOR DE SERVICIOS PÚBLICOS

APROBADO POR:

Aro. Marco Flores Bologny
DIRECTOR de Planificación

FECHA : SEPTIEMBRE 2016

ESCALA:

ESC. 1:200

UBICACION:

AV. AMAZONAS
AV. LUIS CORDERO
CALLE JOSÉ MEJÍA
CALLE 11 DE NOVIEMBRE


LAMINA:

A7

24


DE:

SELLOS

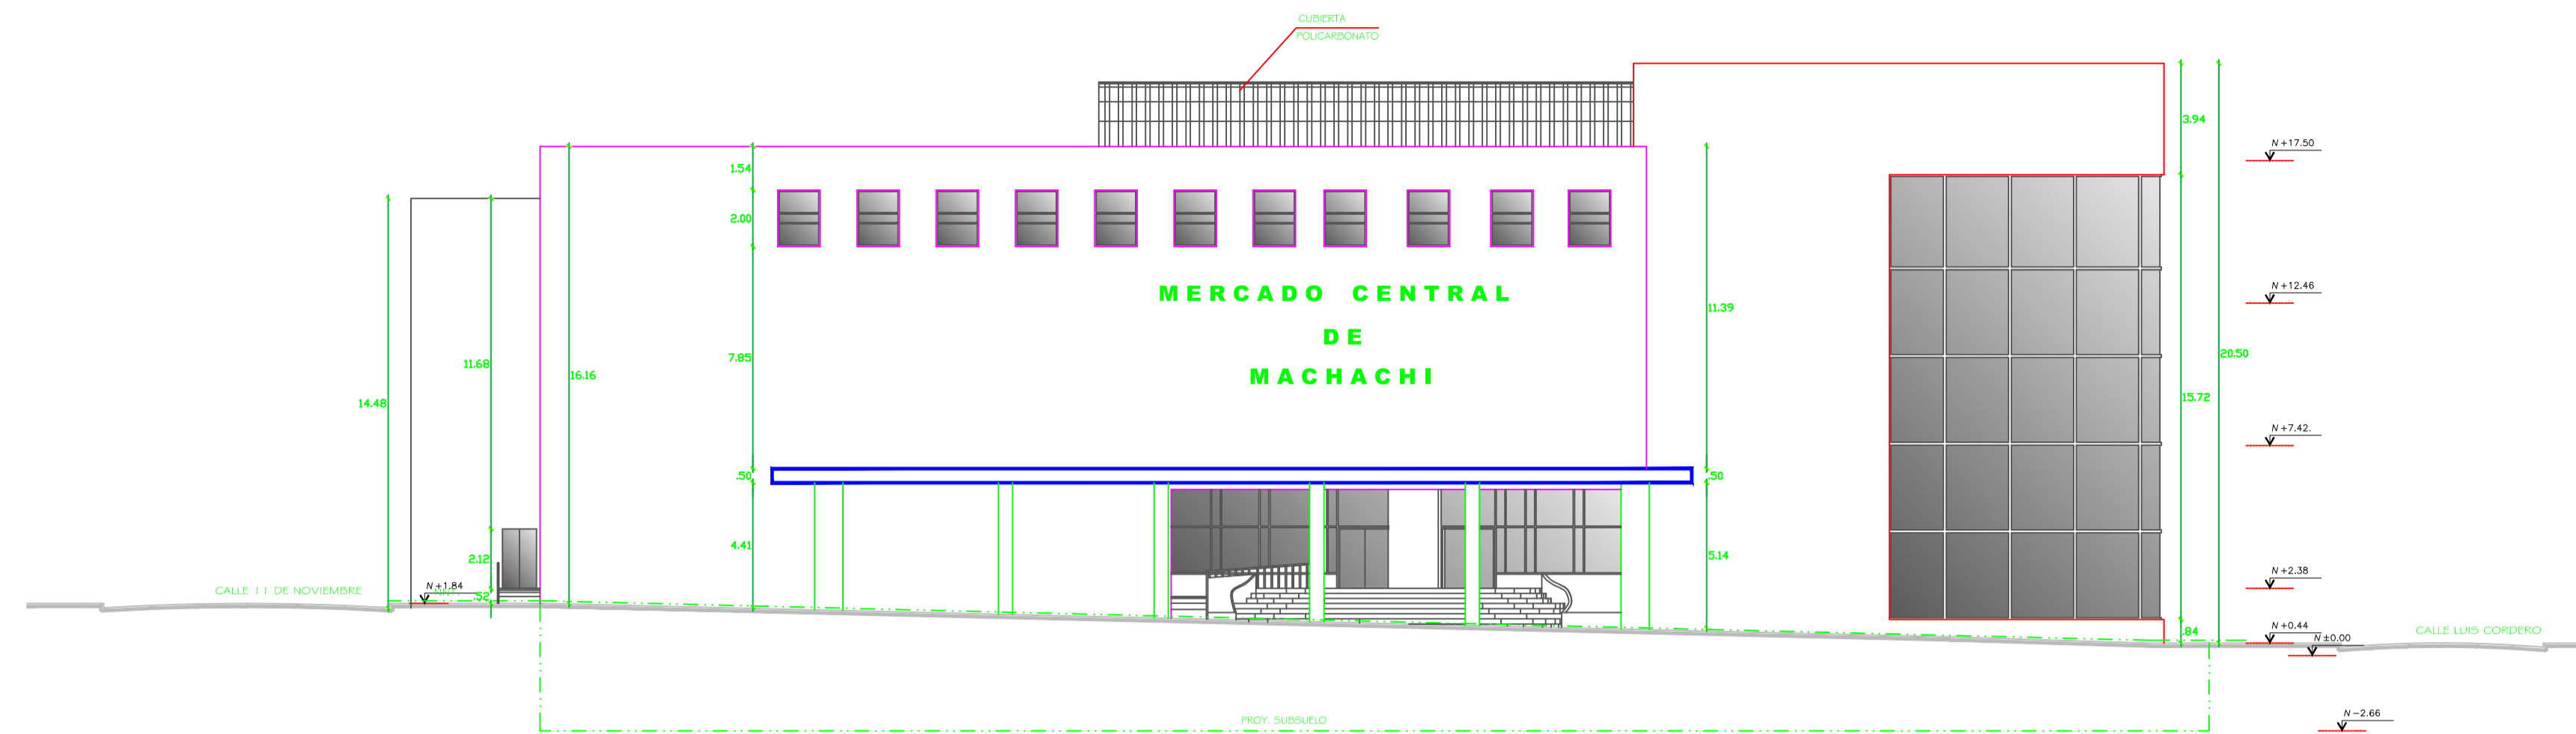


FACHADA AV. AMAZONAS

ESCALA: 1:200

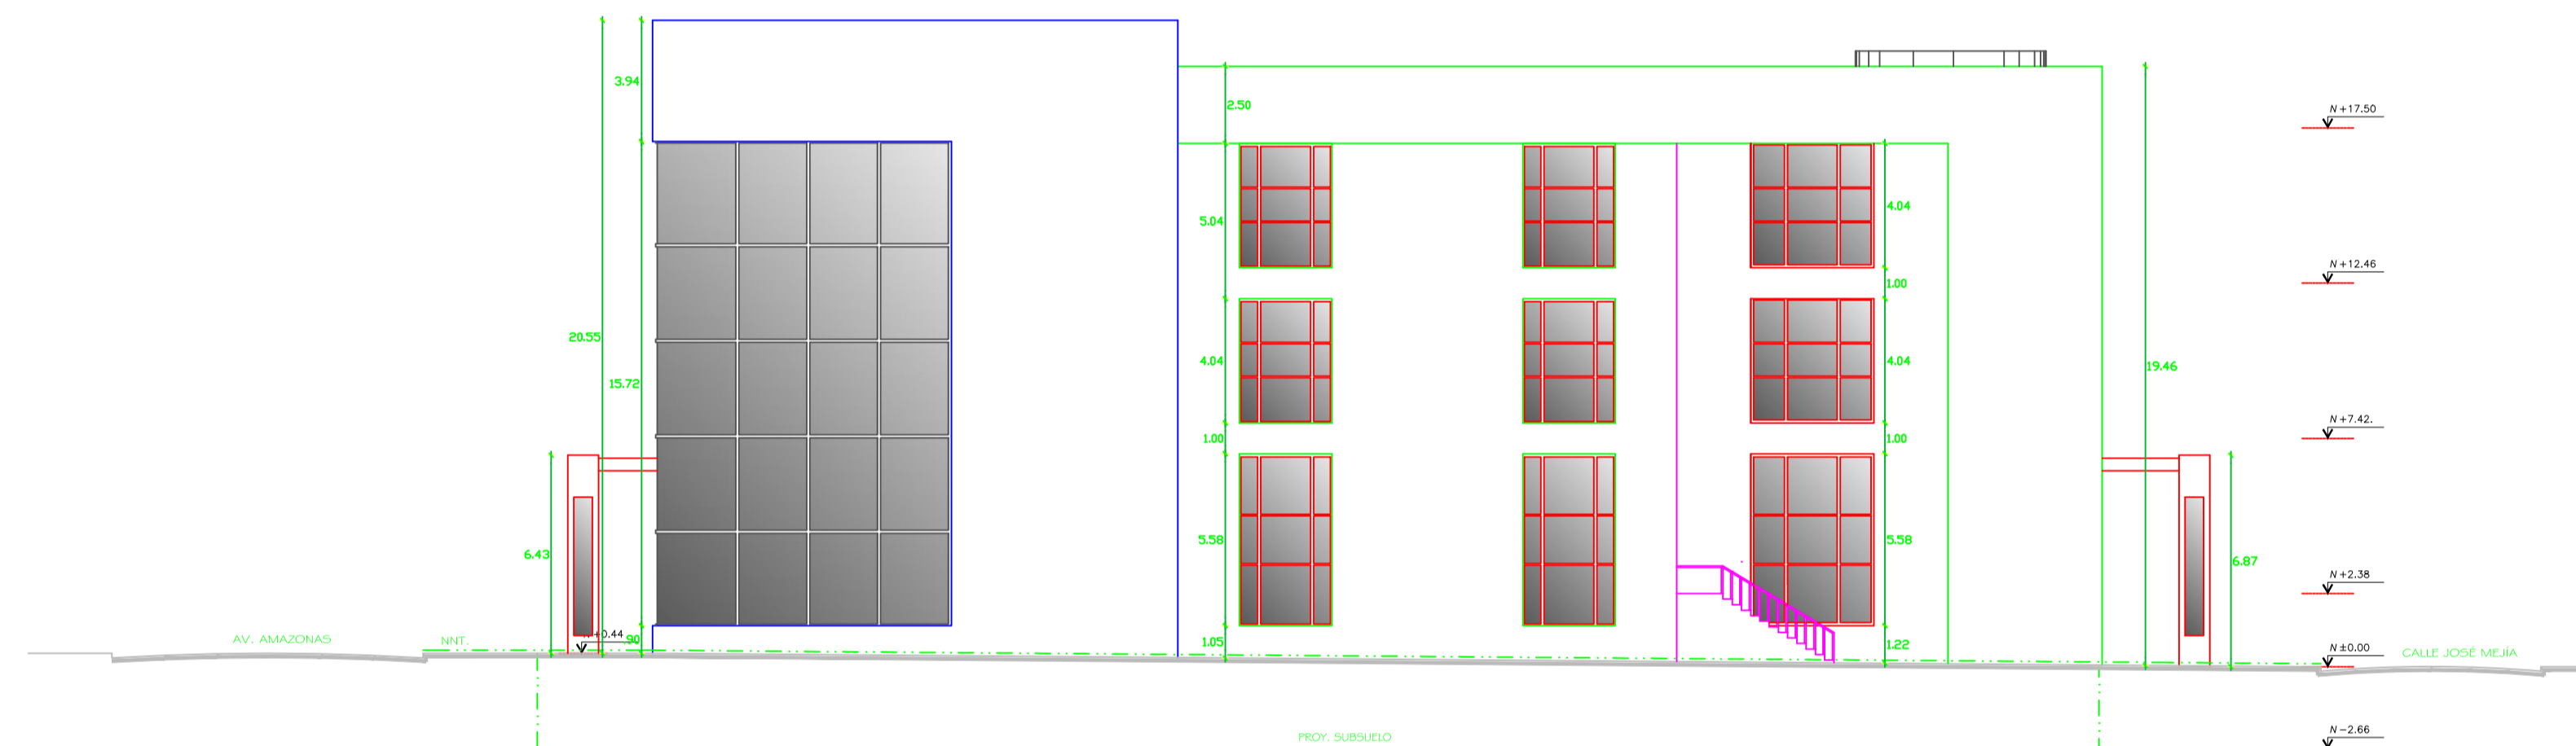

FACHADA AV. LUIS CORDERO

ESCALA: 1:200

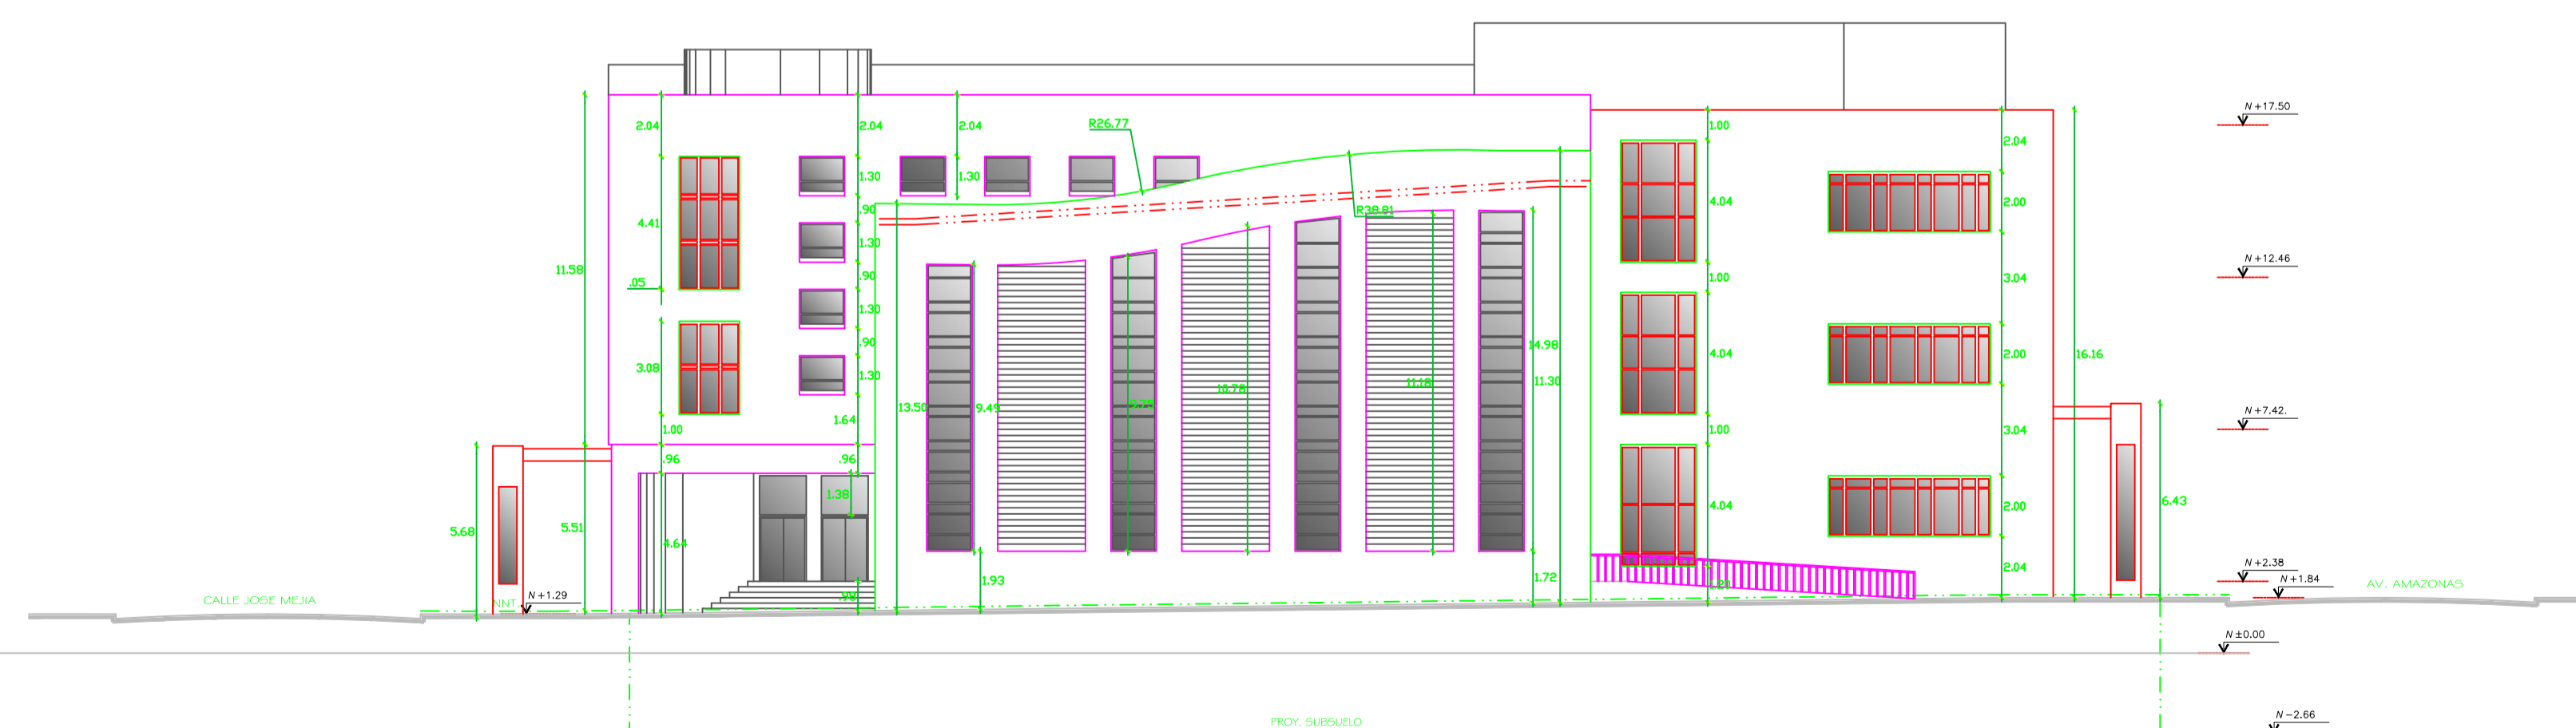

FACHADA CALLE 11 DE NOVIEMBRE

ESCALA: 1:200