



LOCAL DE FRUTAS

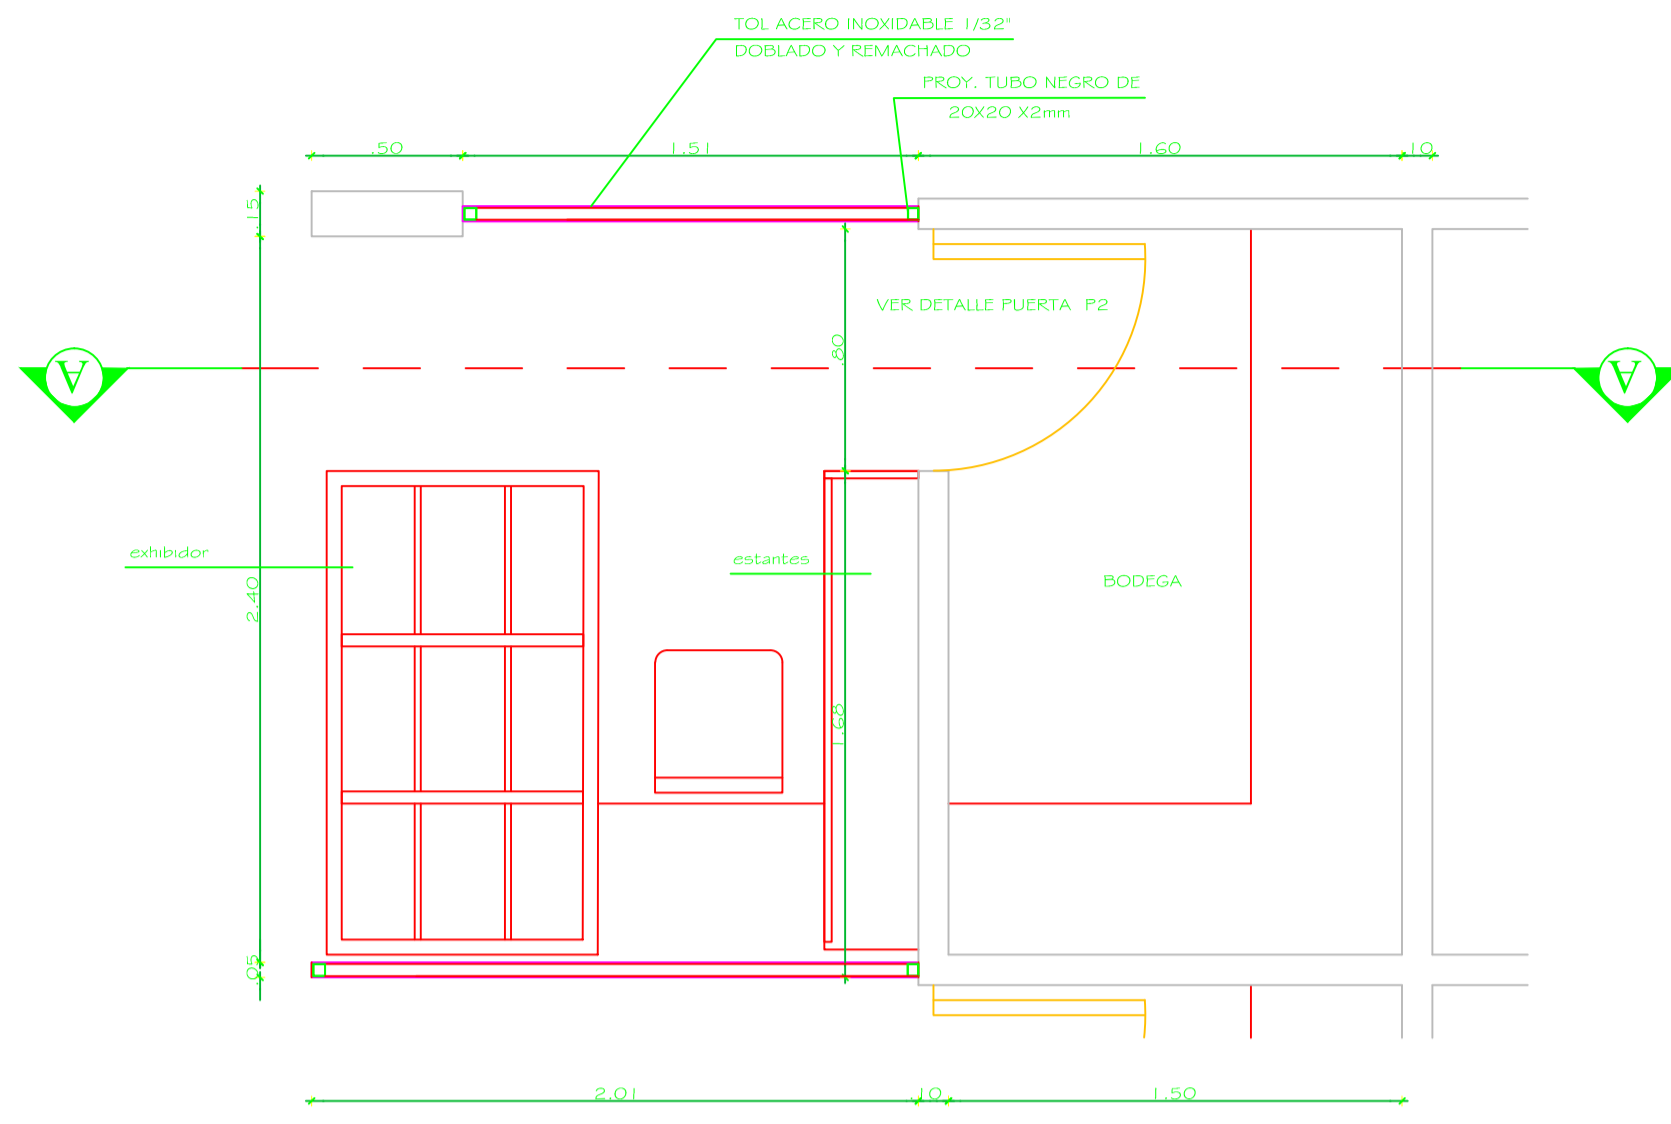


PLANTA

25

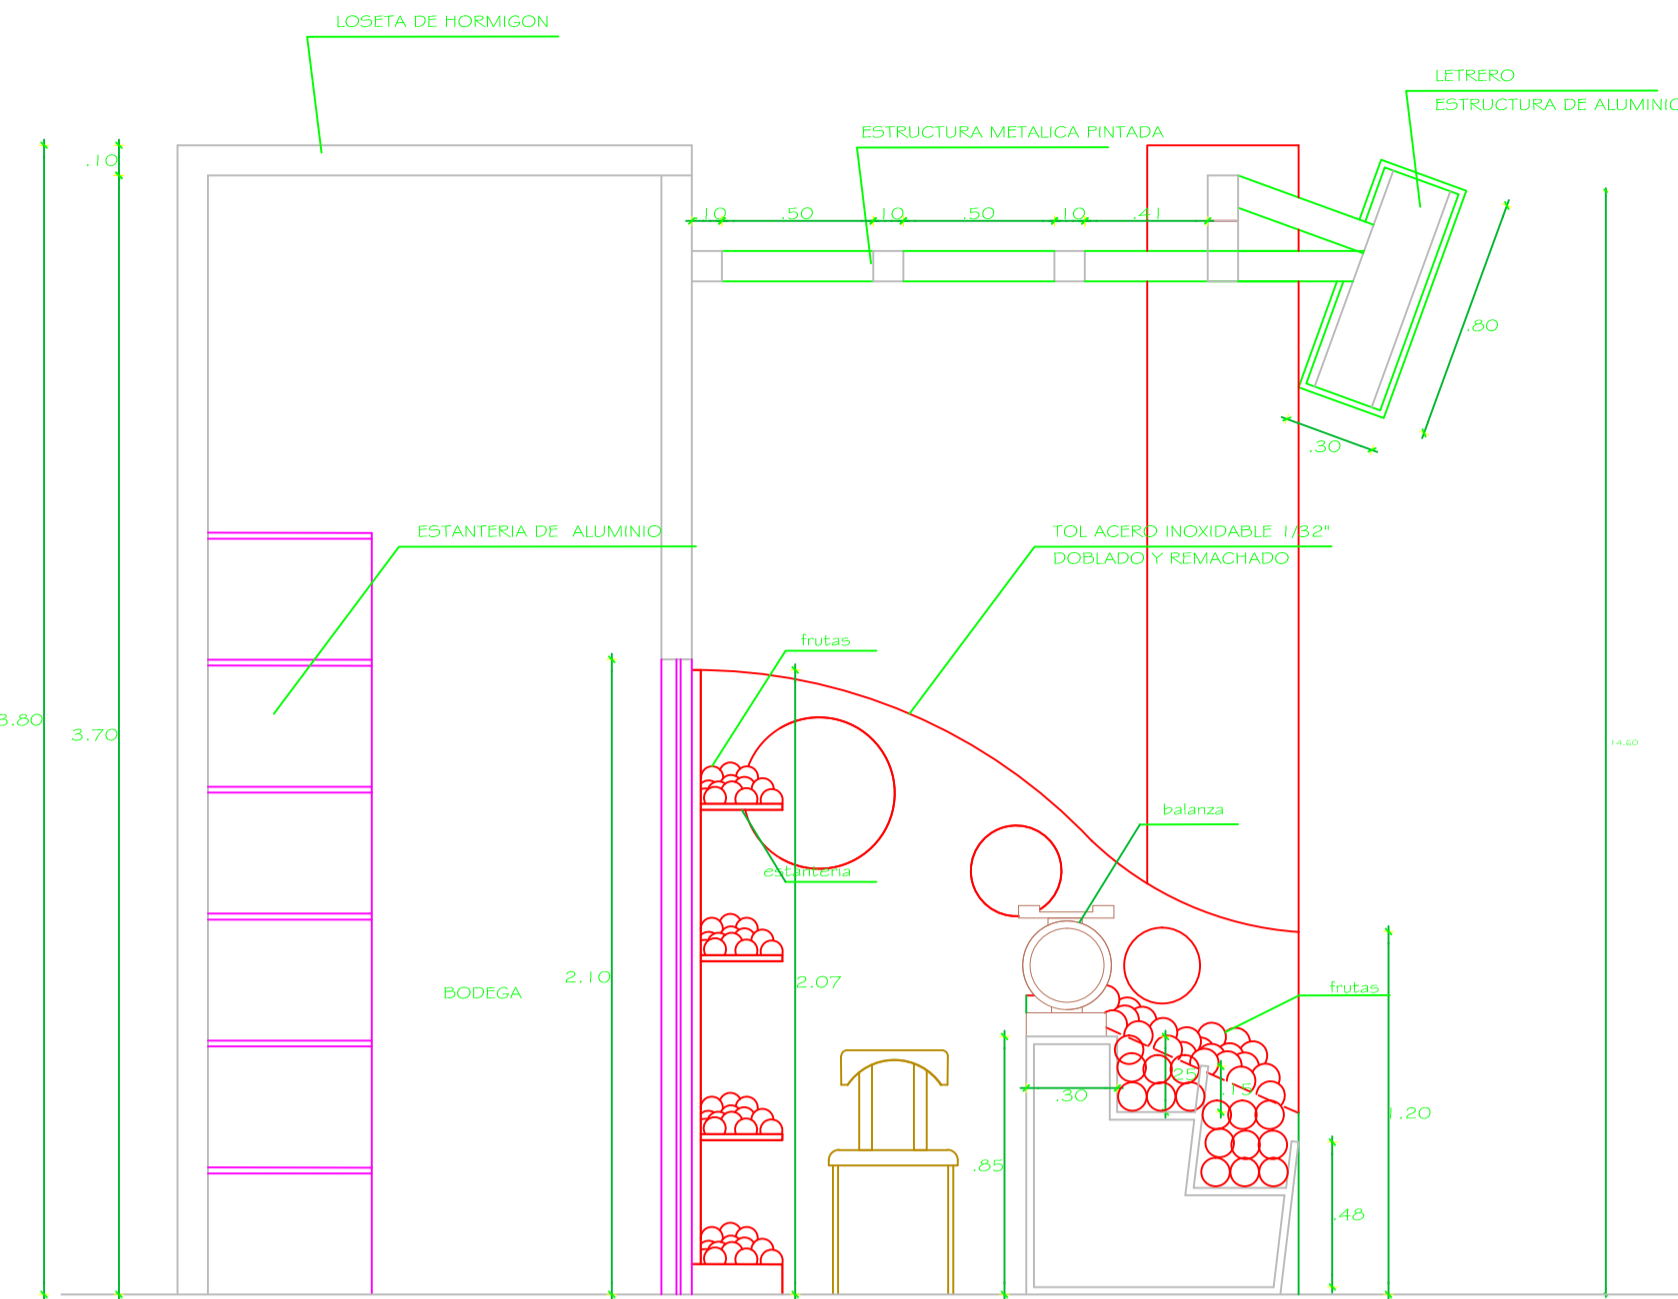


CORTE A-A

25

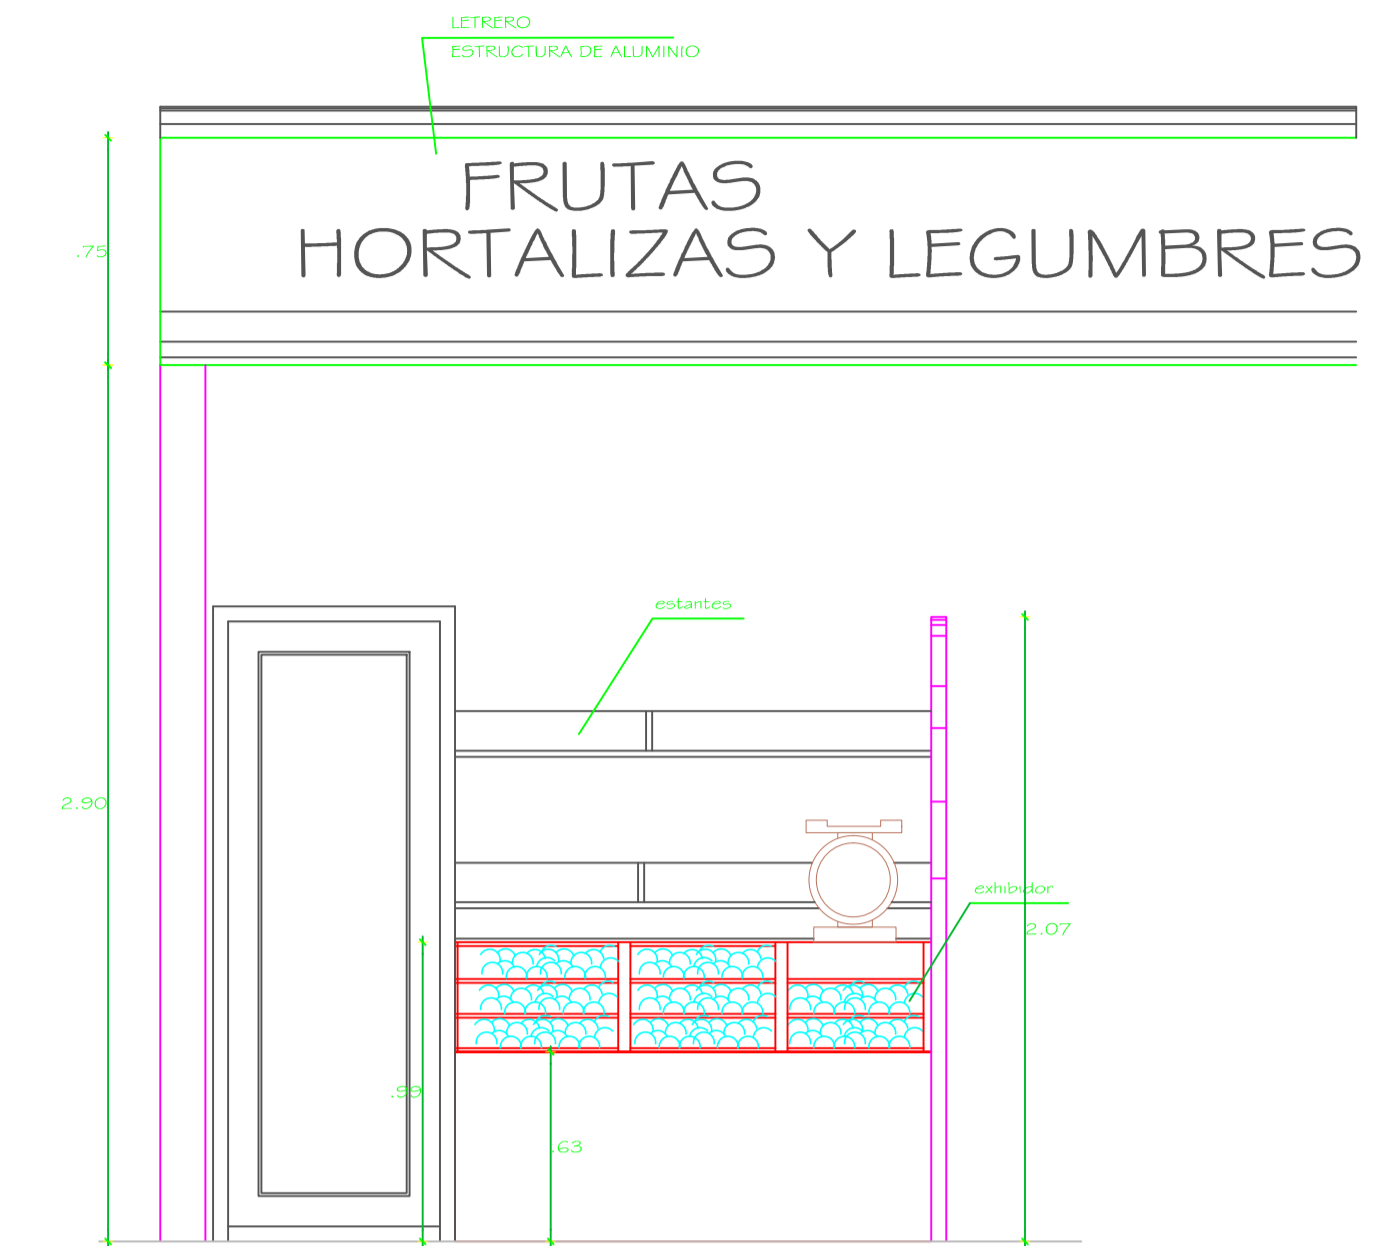


FACHADA FRONTAL

25

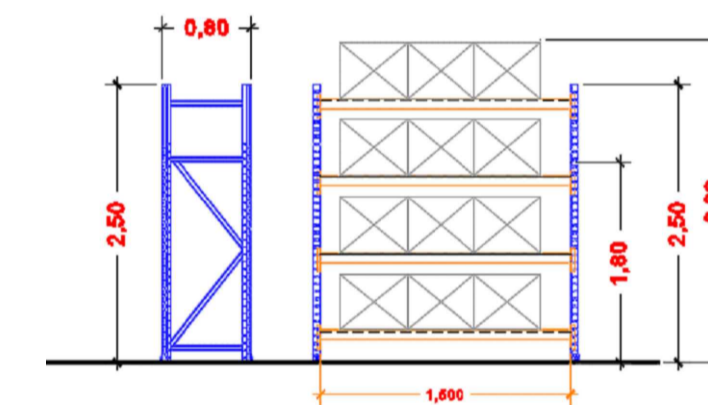


ESTANERIA DE ALUMINIO

LOCAL BAZAR

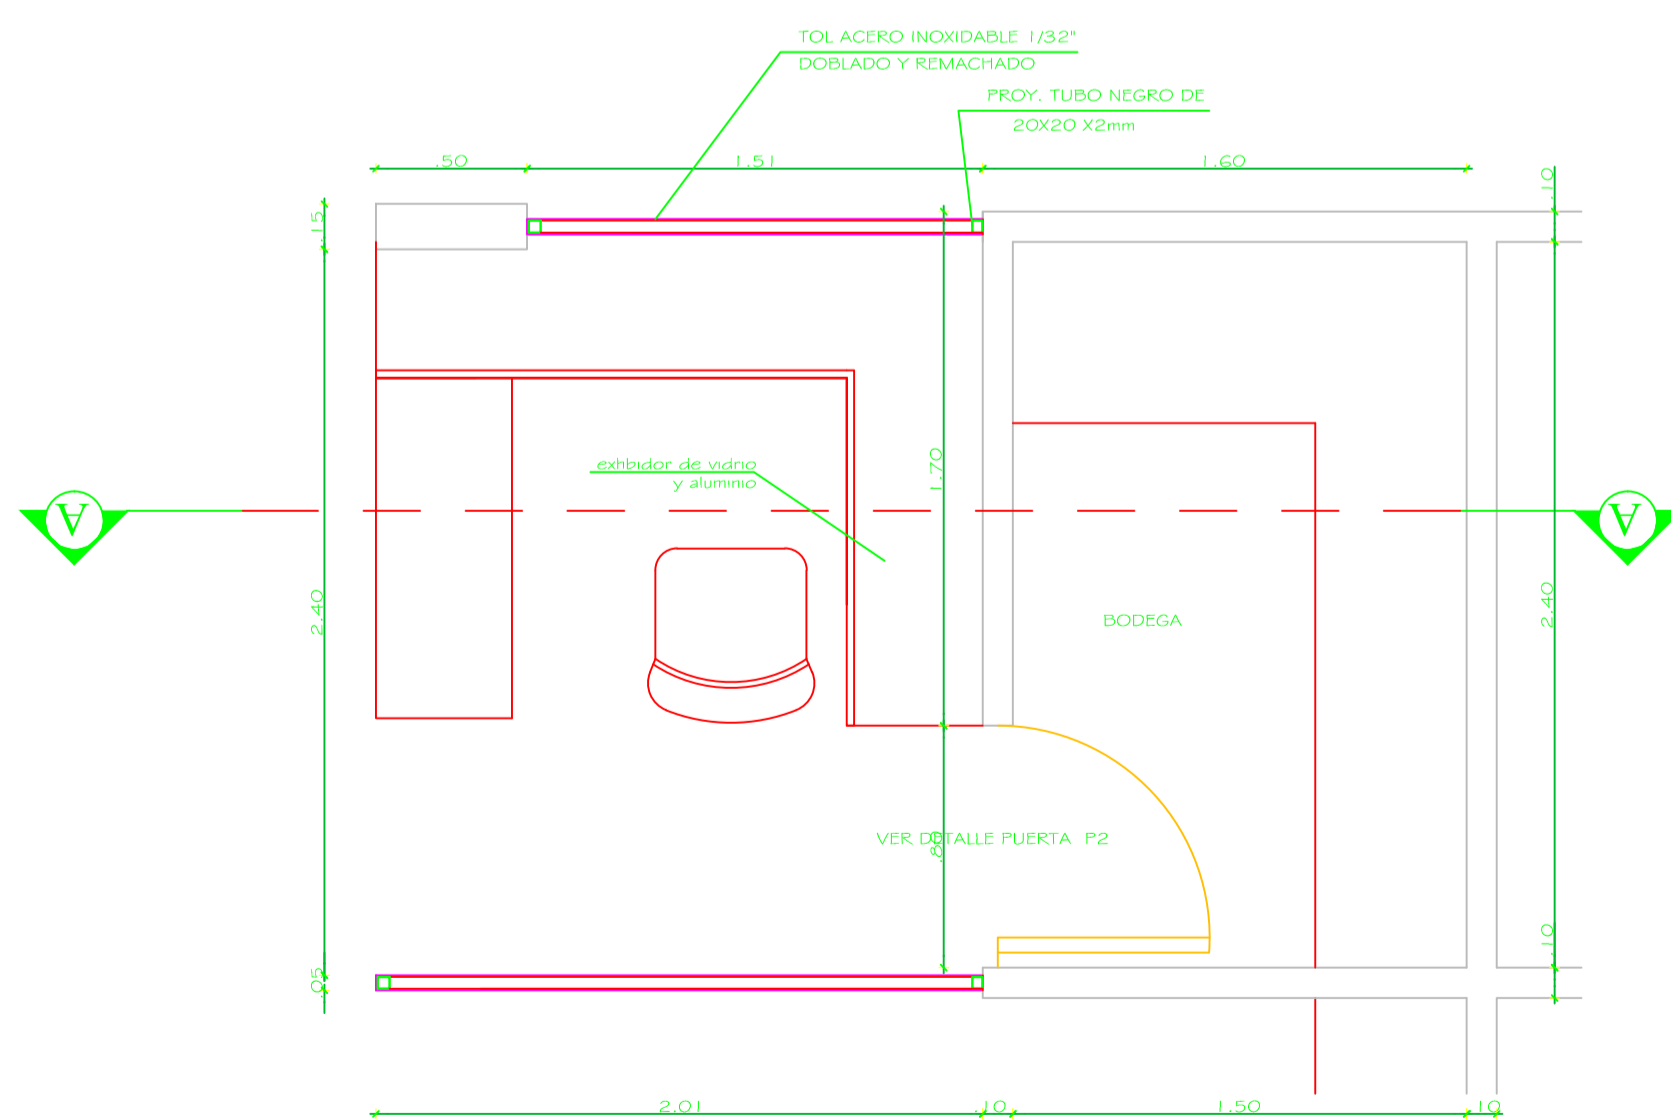


PLANTA

25

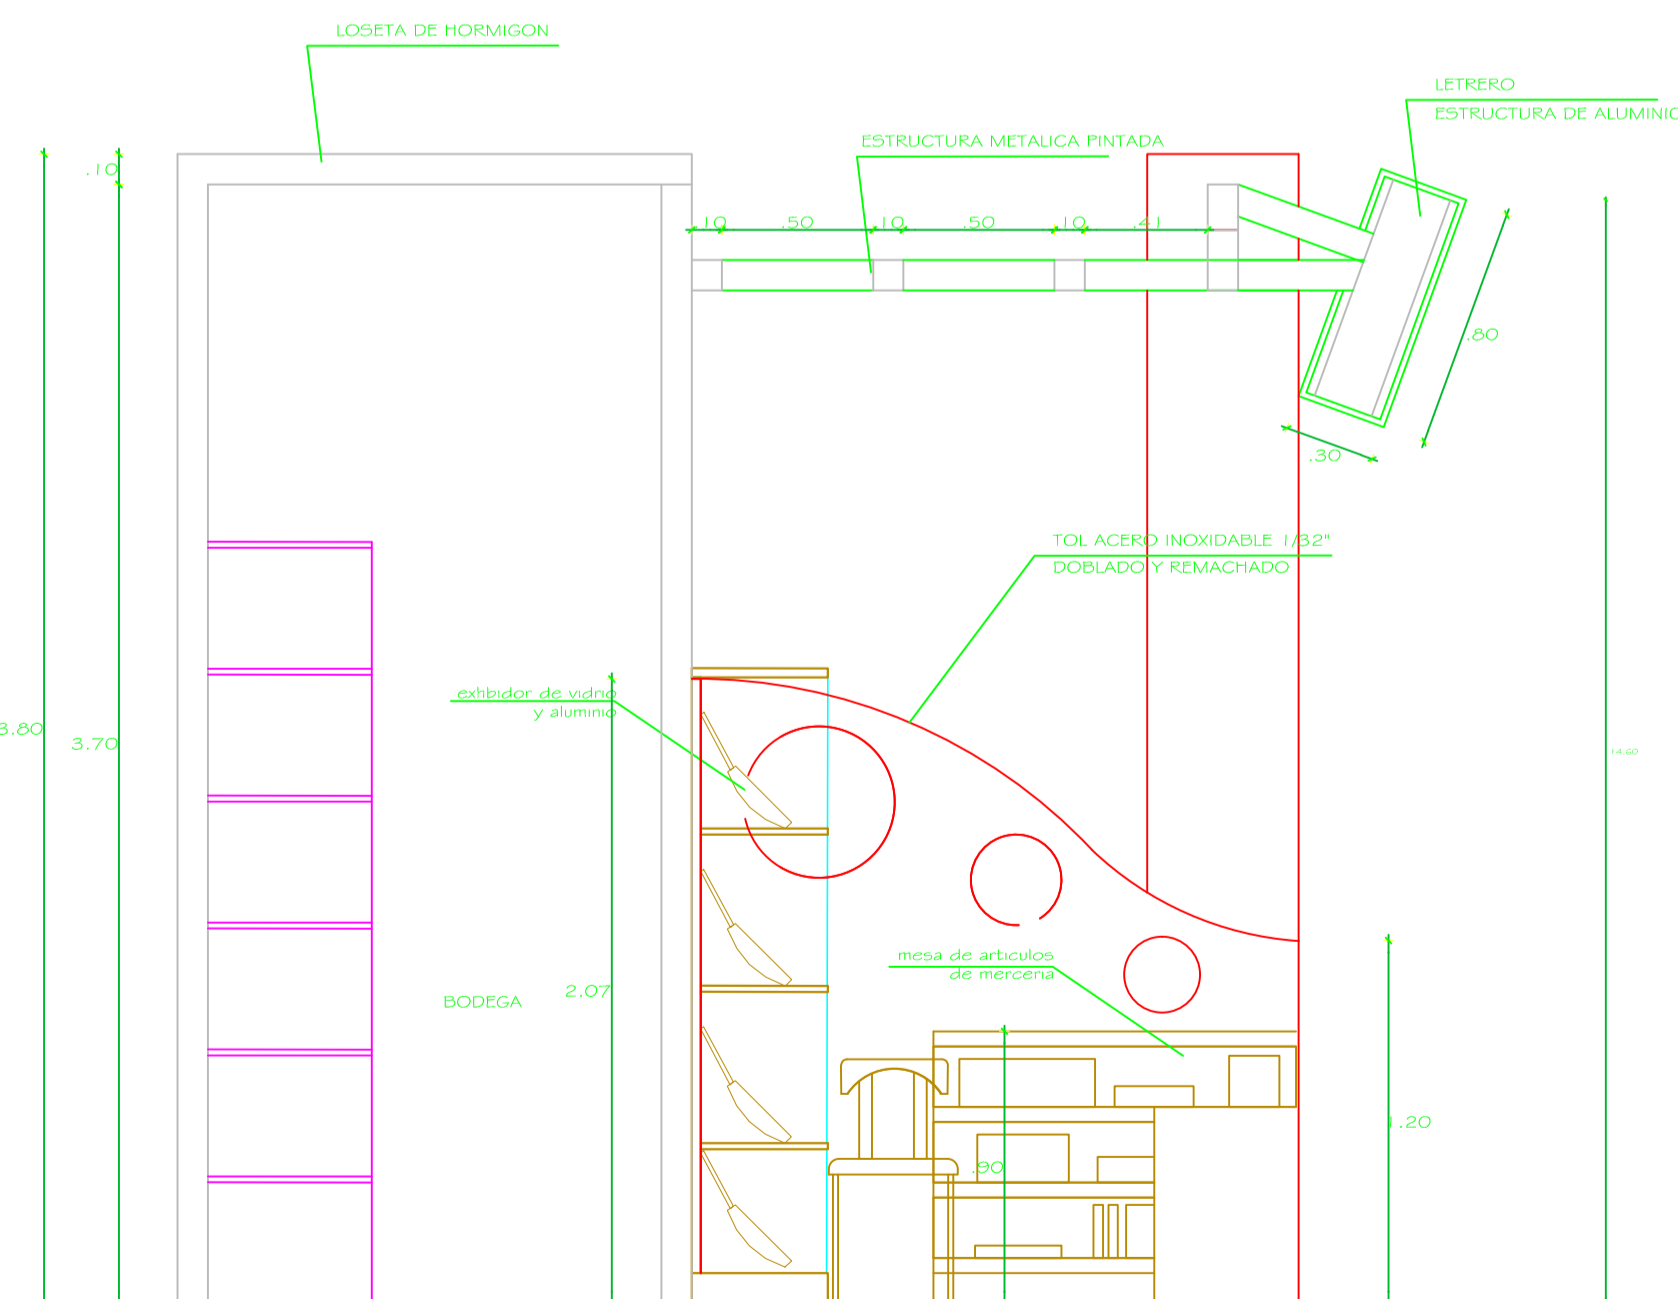

CORTE A-A

25

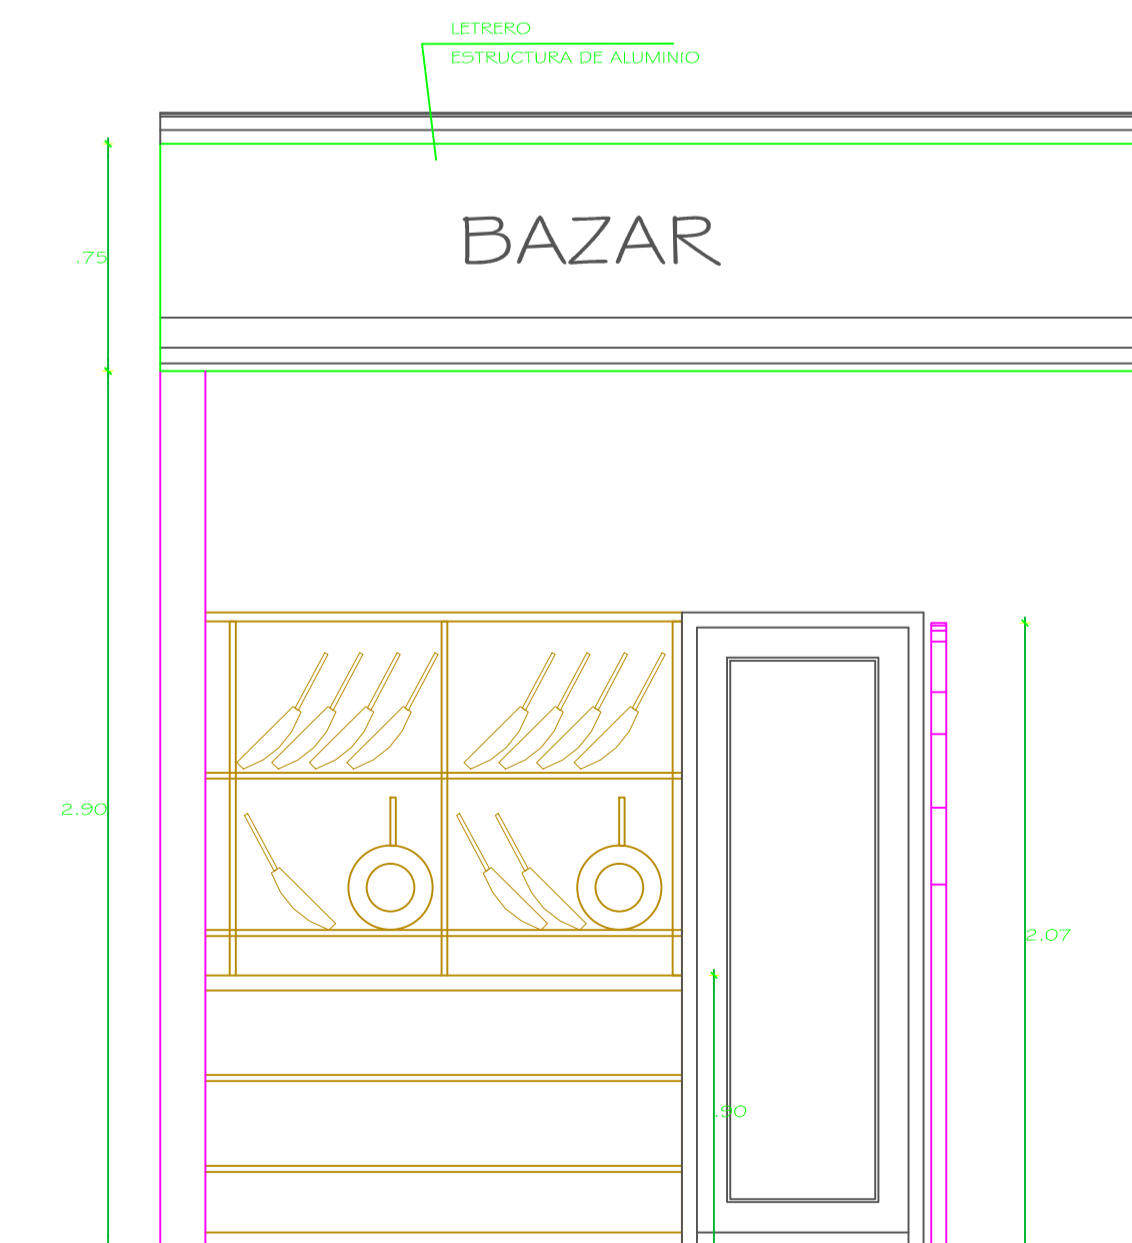

FACHADA FRONTAL

25



GOBIERNO AUTÓNOMO DESCENTRALIZADO
DEL CANTÓN MEJÍA

INSTITUCION:

NUEVO MERCADO CENTRAL DE LA
CIUDAD DE MACHACHI, CANTON MEJIA

CONTENIDO:

DETALLE
LOCAL DE FRUTAS
LOCAL BAZAR

SIMBOLOGIA:

CONSULTOR RESPONSABLE:

MultinationCorp S.A.

DISEÑO ARQUITECTONICO:

ARO, THAYREE BRUZUAL
REG. SENESCYT: 1005R-09-5436

Administrador:

Dr. Sergio Salazar
DIRECTOR DE SERVICIOS PÚBLICOS

APROBADO POR:

Arq. Marco Flores Bolagay
DIRECTOR de Planificación

FECHA : SEPTIEMBRE 2016

ESCALA:

ESC. 1:25

UBICACION:
AV. AMAZONAS
AV. LUIS CORDERO
CALLE JOSÉ MEJÍA
CALLE 11 DE NOVIEMBRE

LAMINA:

D 10

17

SELLOS