




LOCAL DE ROPA

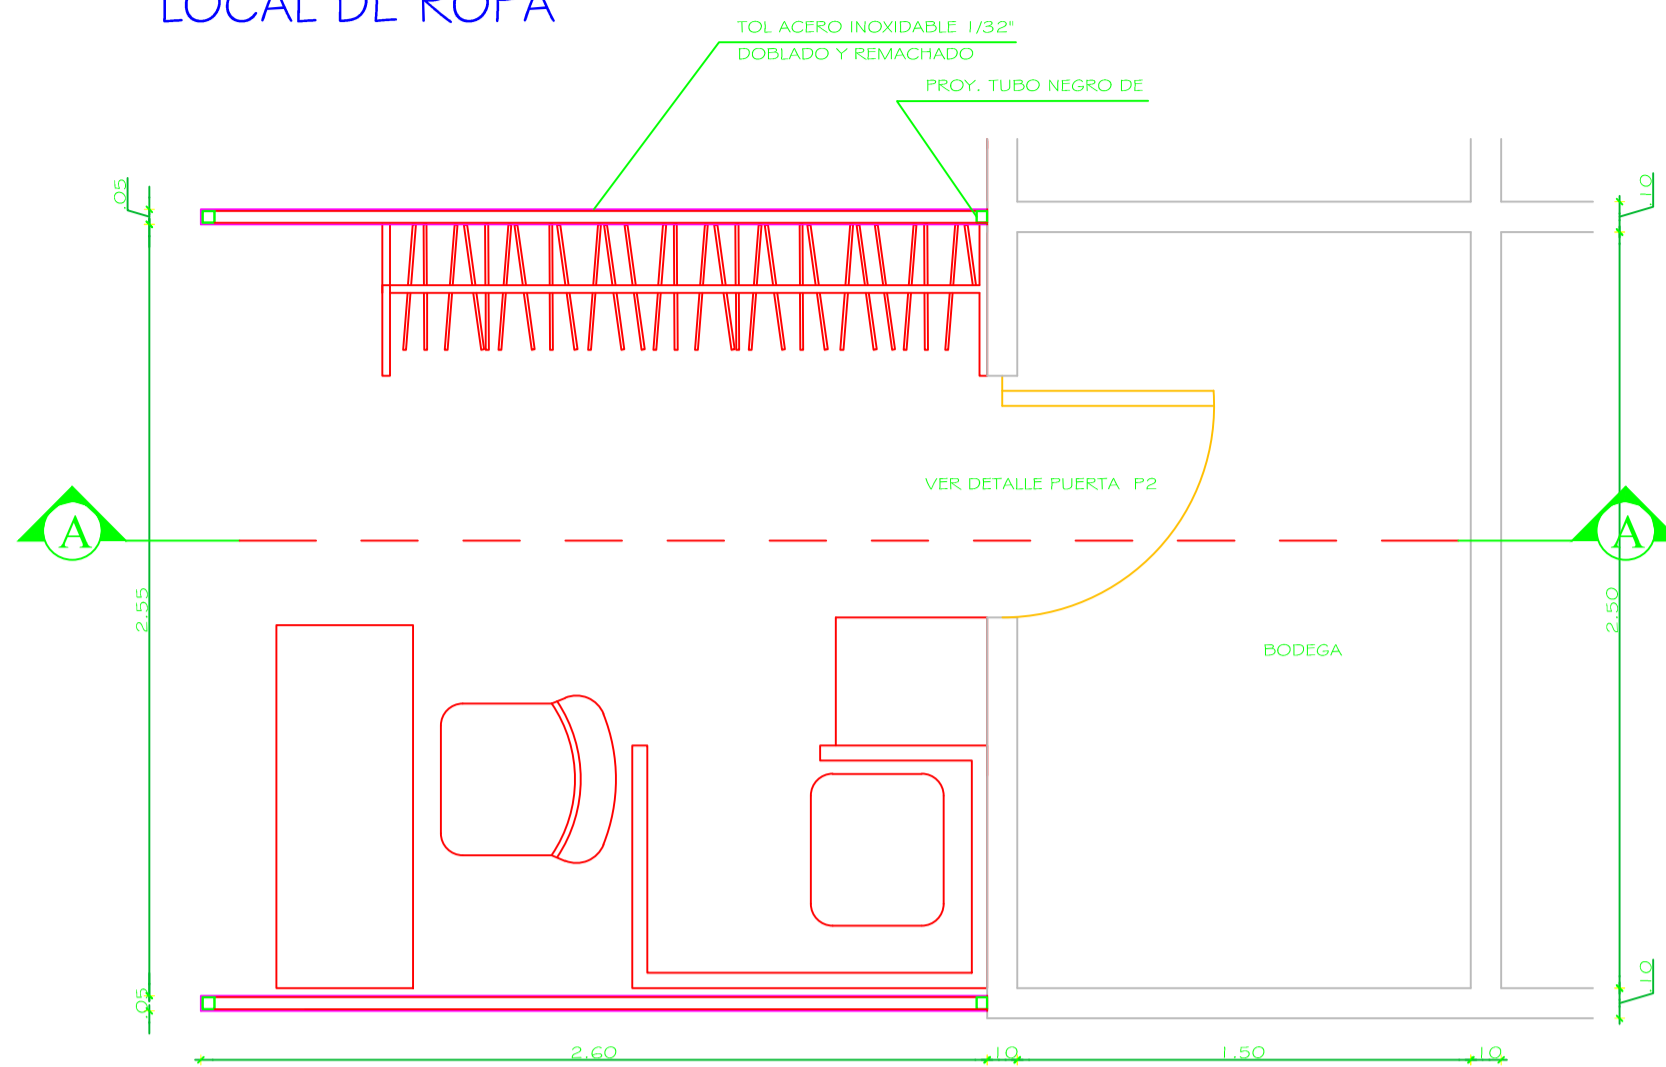

PLANTA
1/25

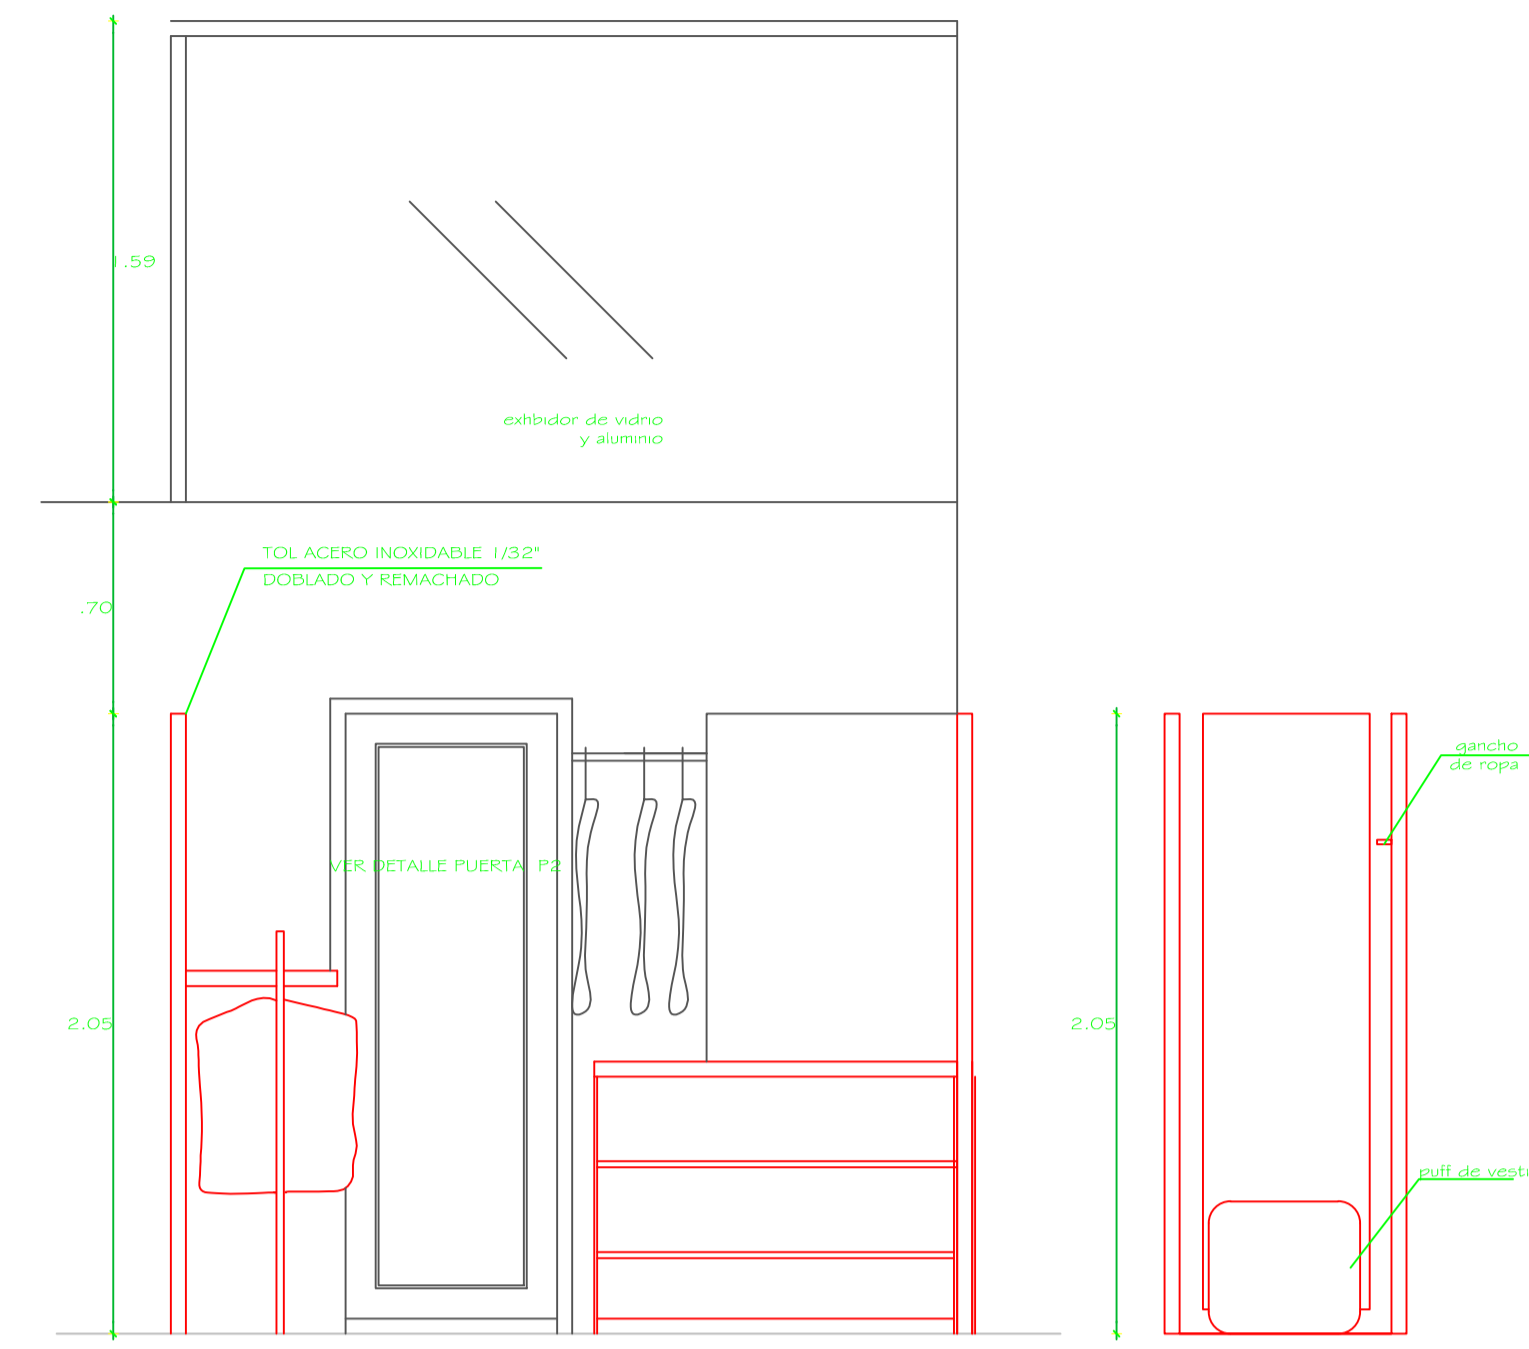


FACHADA FRONTAL
1/25

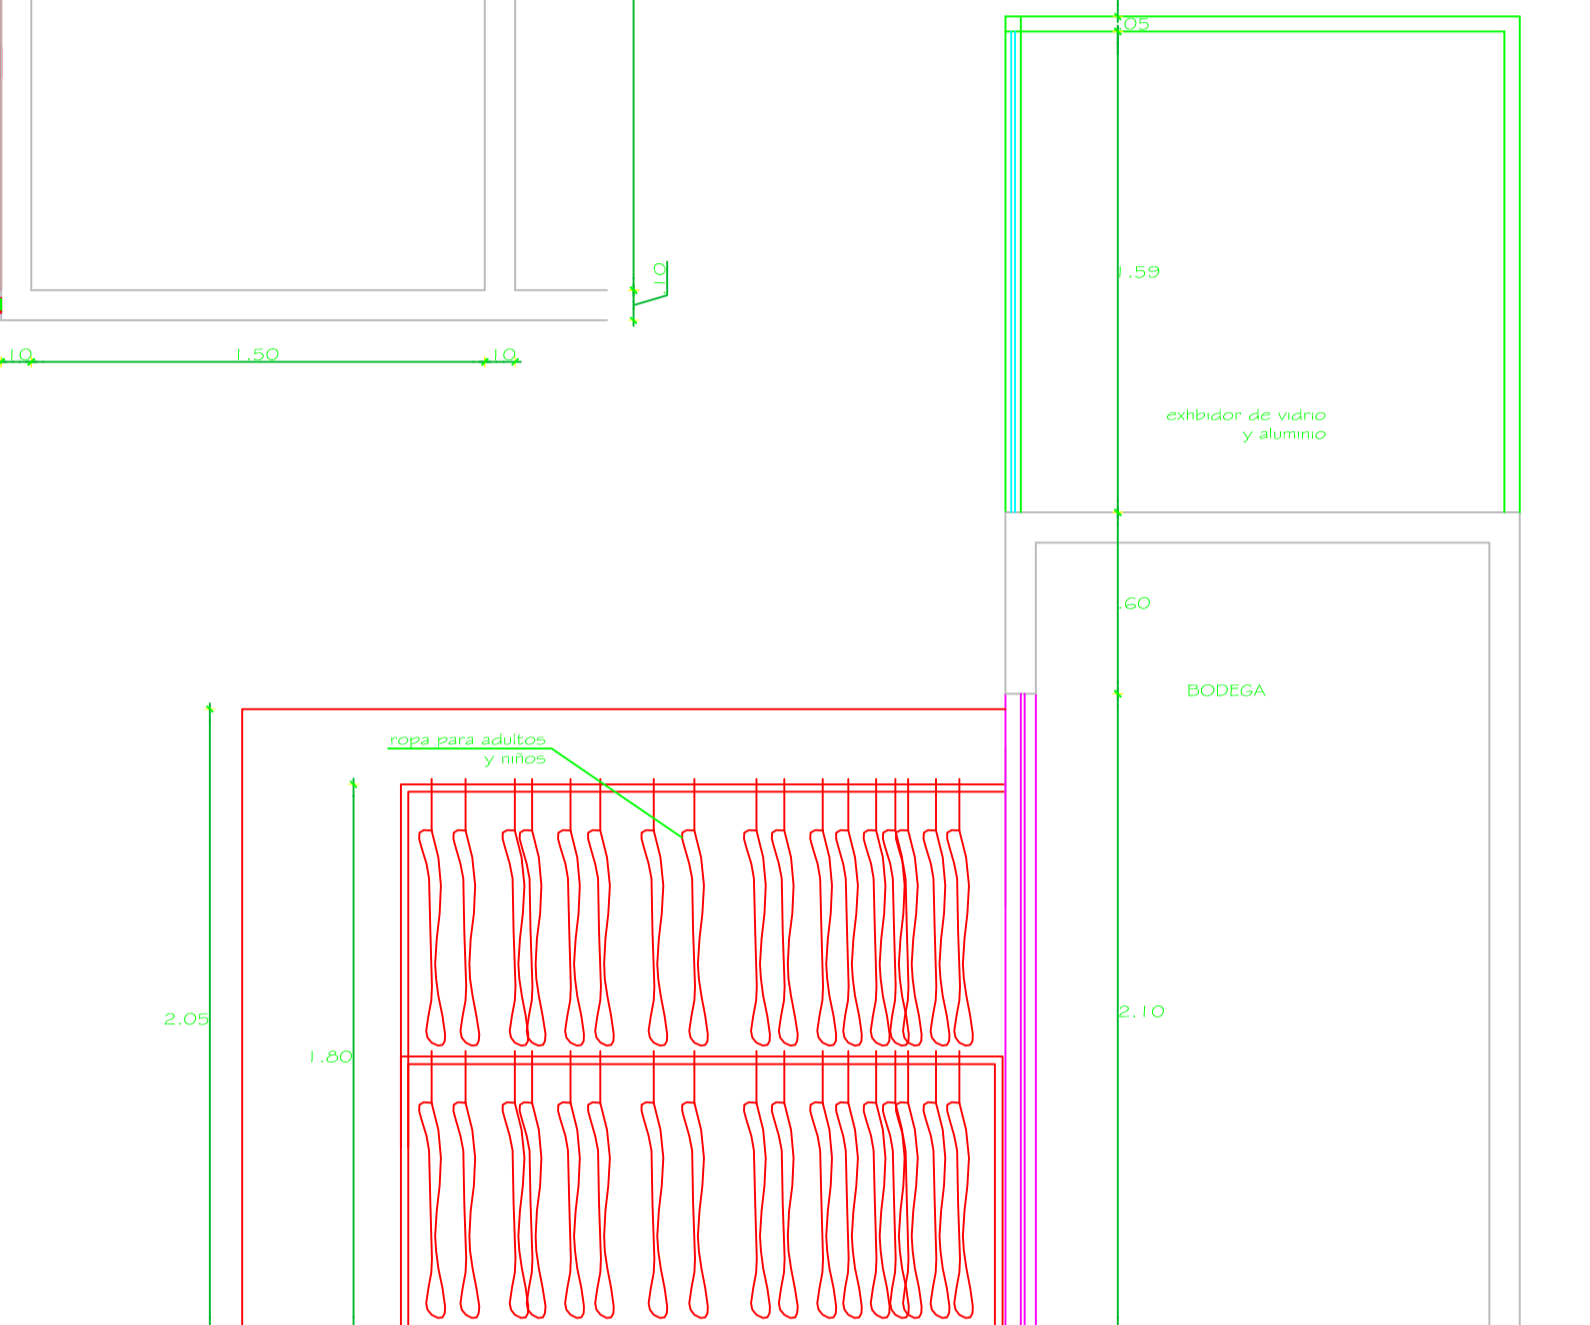


CORTE A-A
1/25



LOCAL DE ZAPATOS

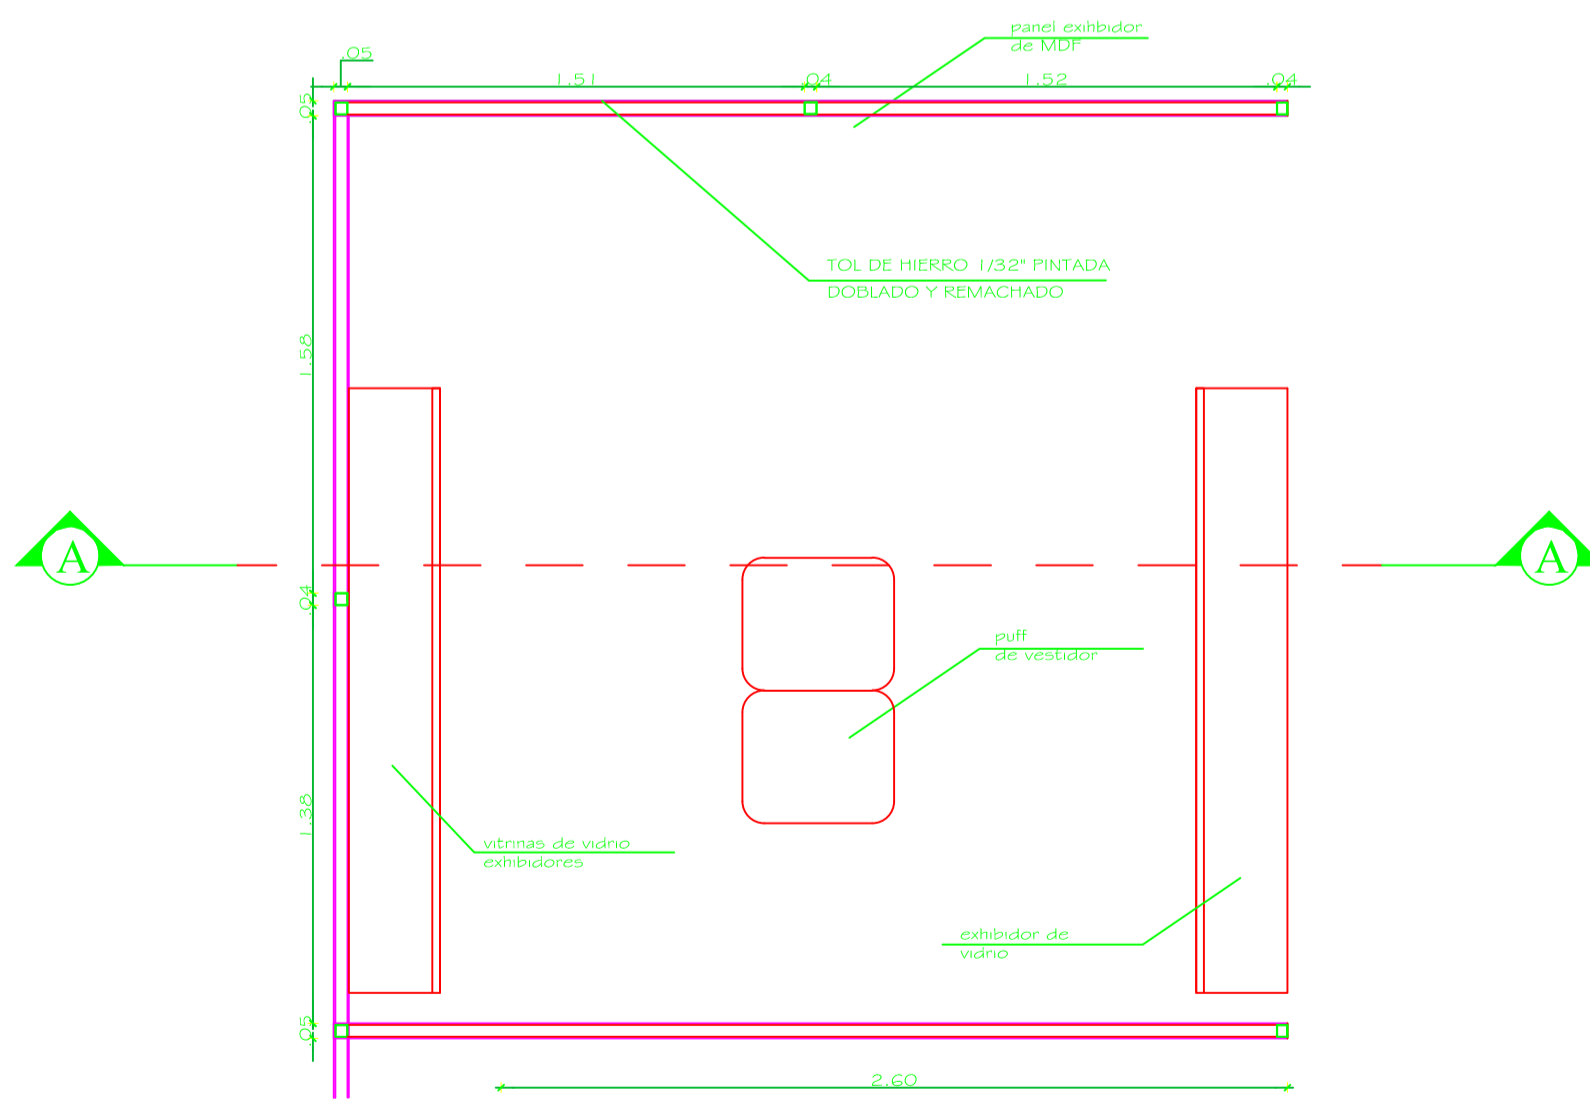

PLANTA
1/25

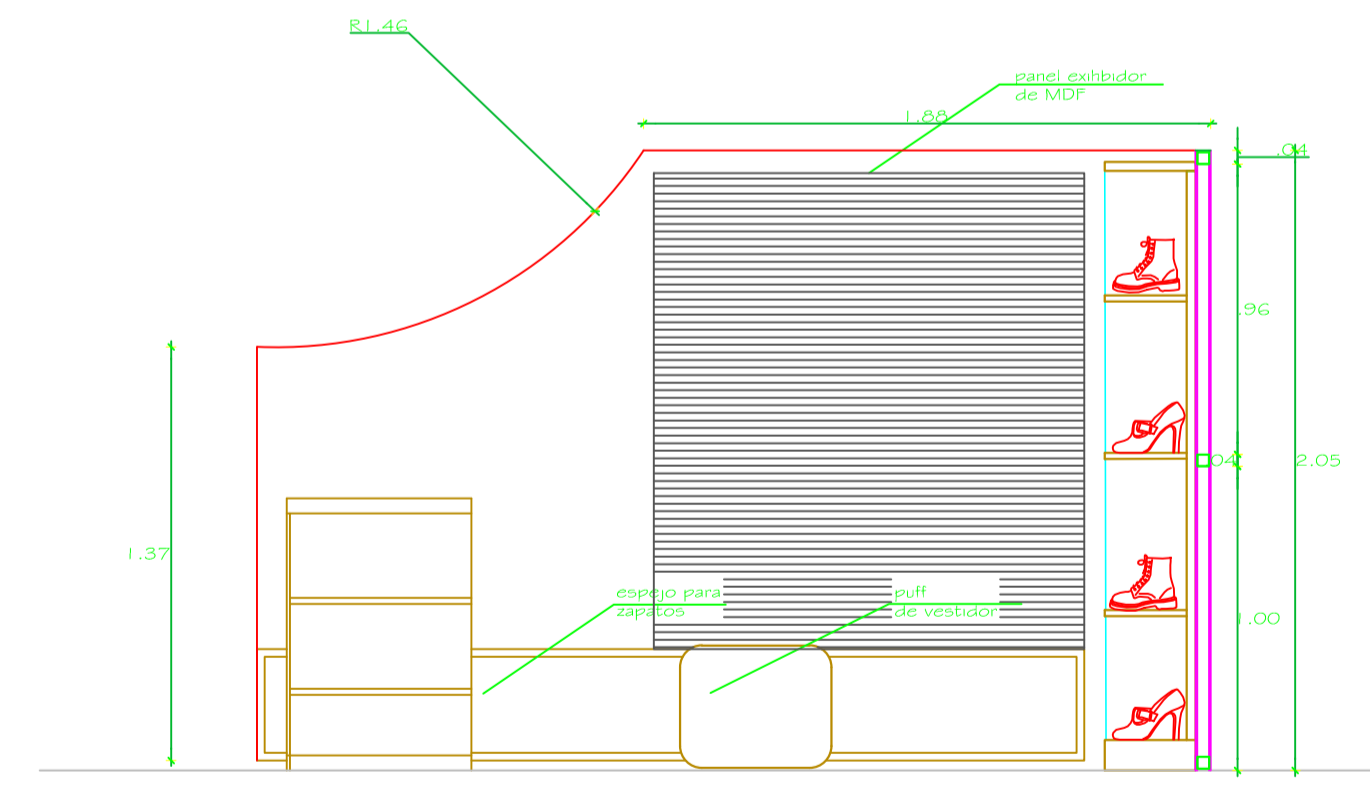

CORTE A-A
1/25



GOBIERNO AUTÓNOMO DESCENTRALIZADO
DEL CANTÓN MEJÍA

INSTITUCION:

**NUEVO MERCADO CENTRAL DE LA
CIUDAD DE MACHACHI, CANTON MEJIA**

CONTENIDO:
**DETALLE
LOCAL DE ROPA
LOCAL DE ZAPATOS**

SIMBOLOGIA:

CONSULTOR RESPONSABLE:
MultinationCorp S.A.

DISEÑO ARQUITECTONICO:
ARQ. THAYREE BRUZUAL
REG. SENESCYT: 1005R-09-5436

Administrador:
Dr. Sergio Salazar
DIRECTOR DE SERVICIOS PÚBLICOS

APROBADO POR:
Arq. Marco Flores Bolagay
DIRECTOR de Planificación

FECHA : SEPTIEMBRE 2016

ESCALA:
ESC. 1:25

UBICACION:
AV. AMAZONAS
AV. LUIS CORDERO
CALLE JOSÉ MEJÍA
CALLE 11 DE NOVIEMBRE

LAMINA:
D 11
17 DE

SELLOS