




# OFICINA ADMINISTRATIVA

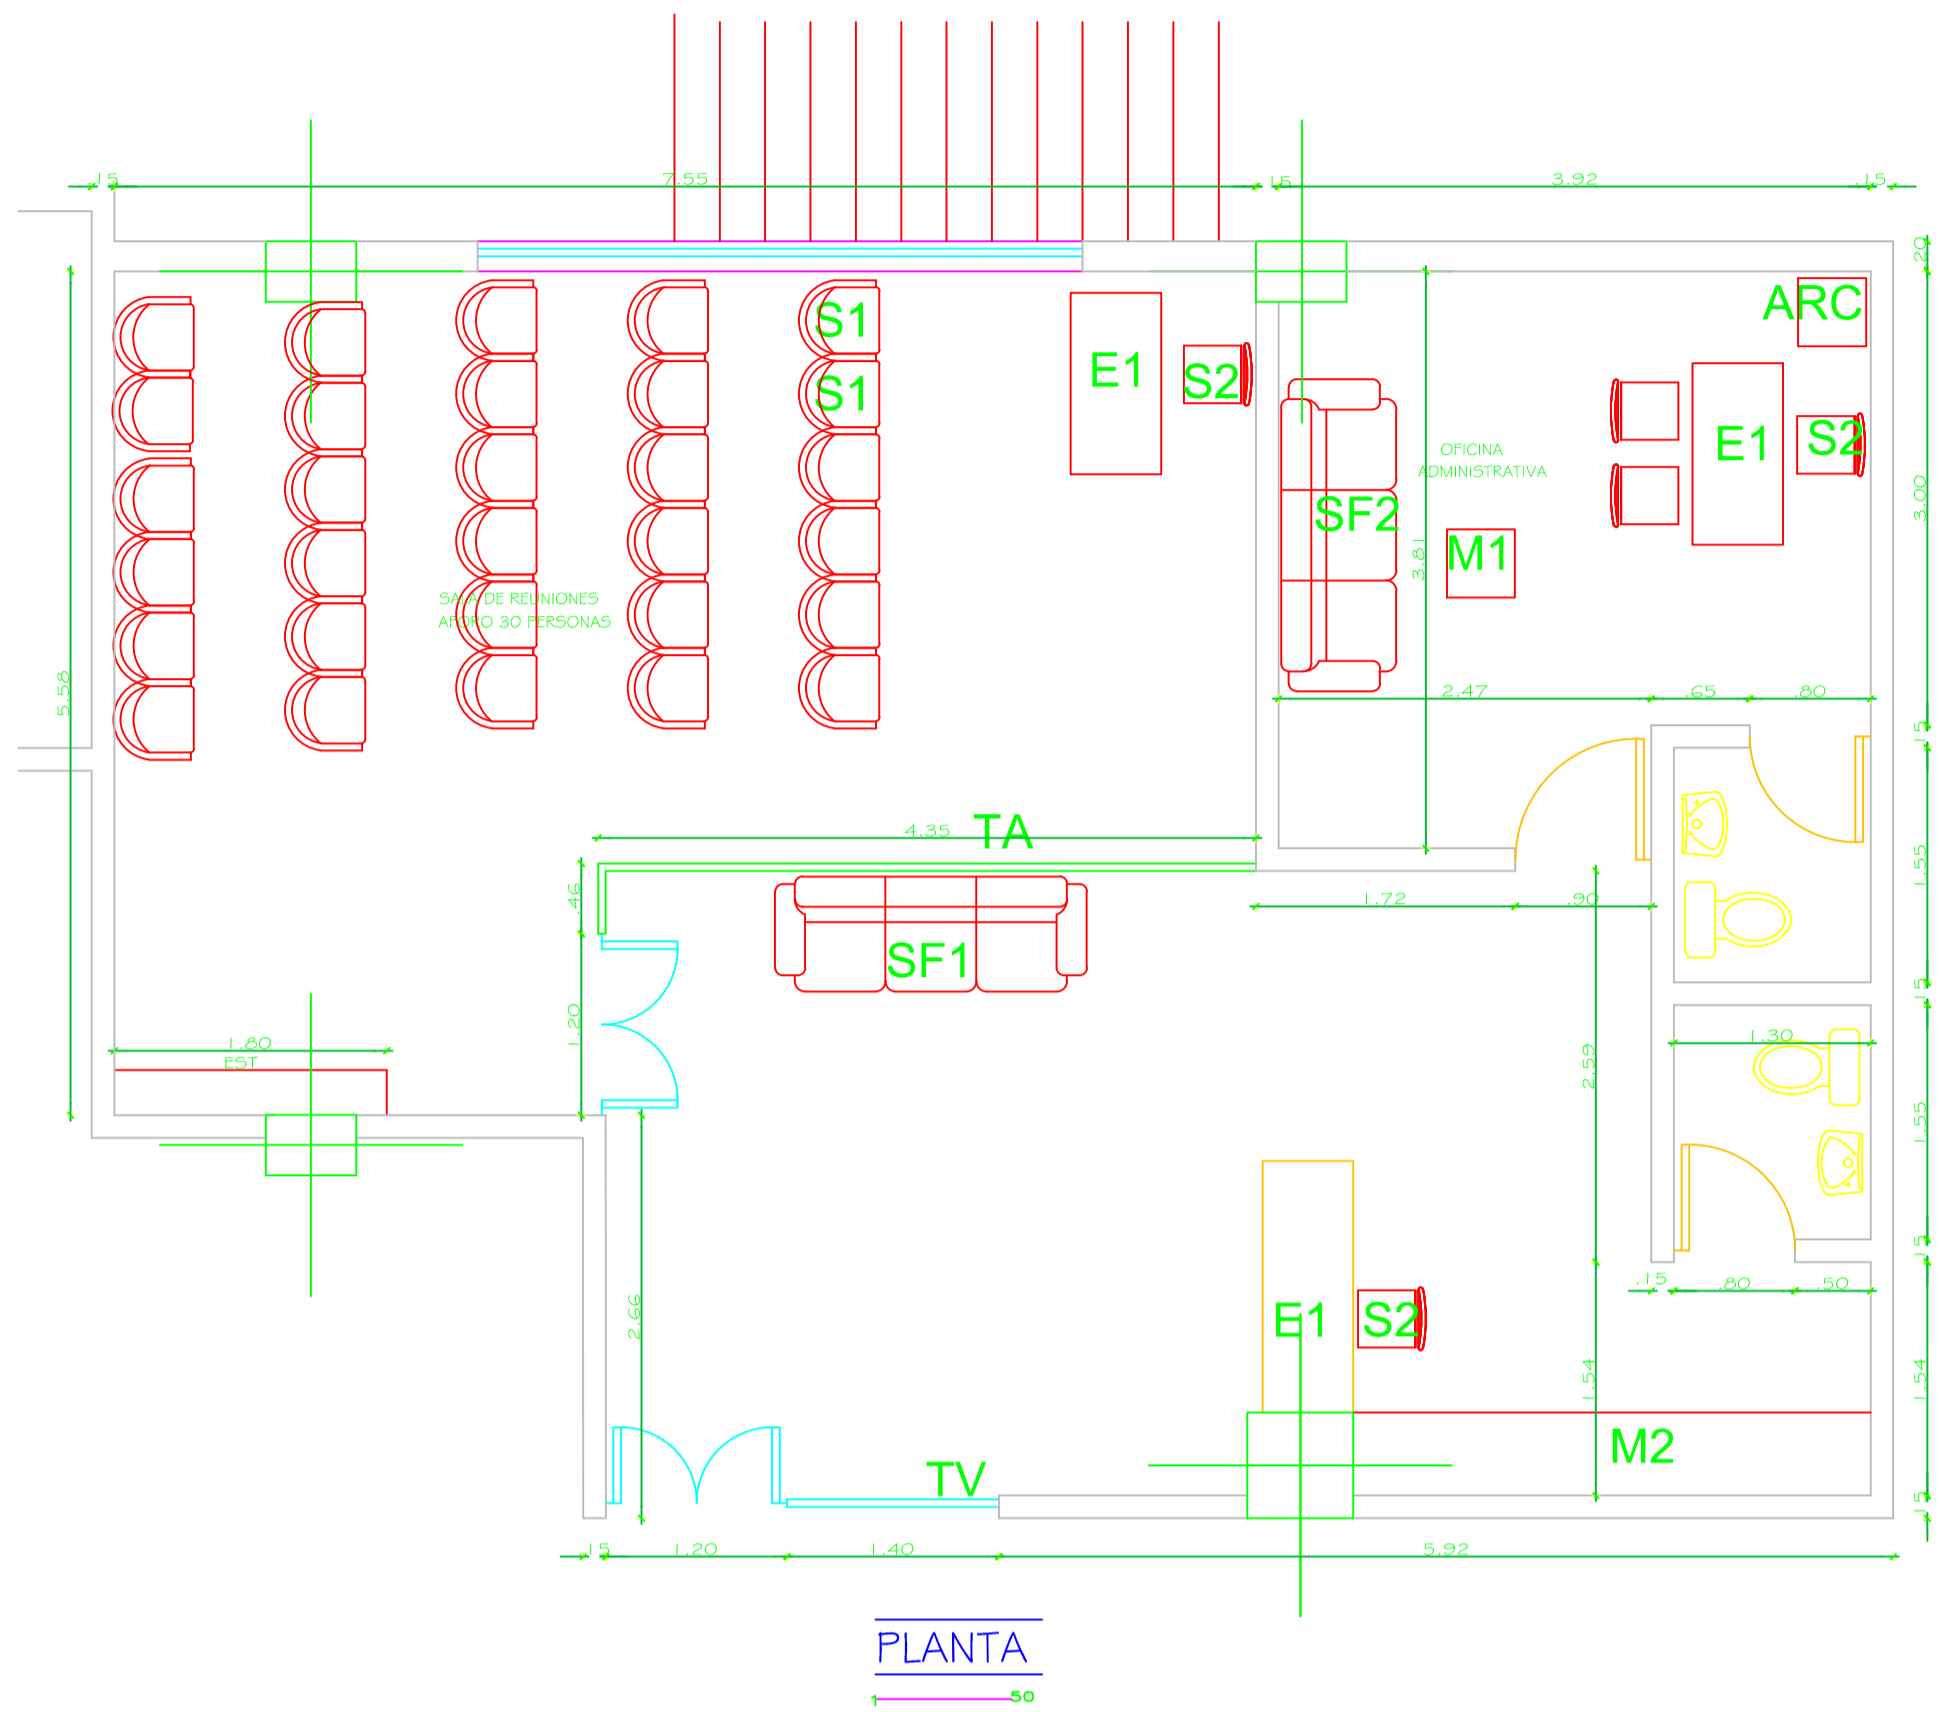




# ENFERMERIA

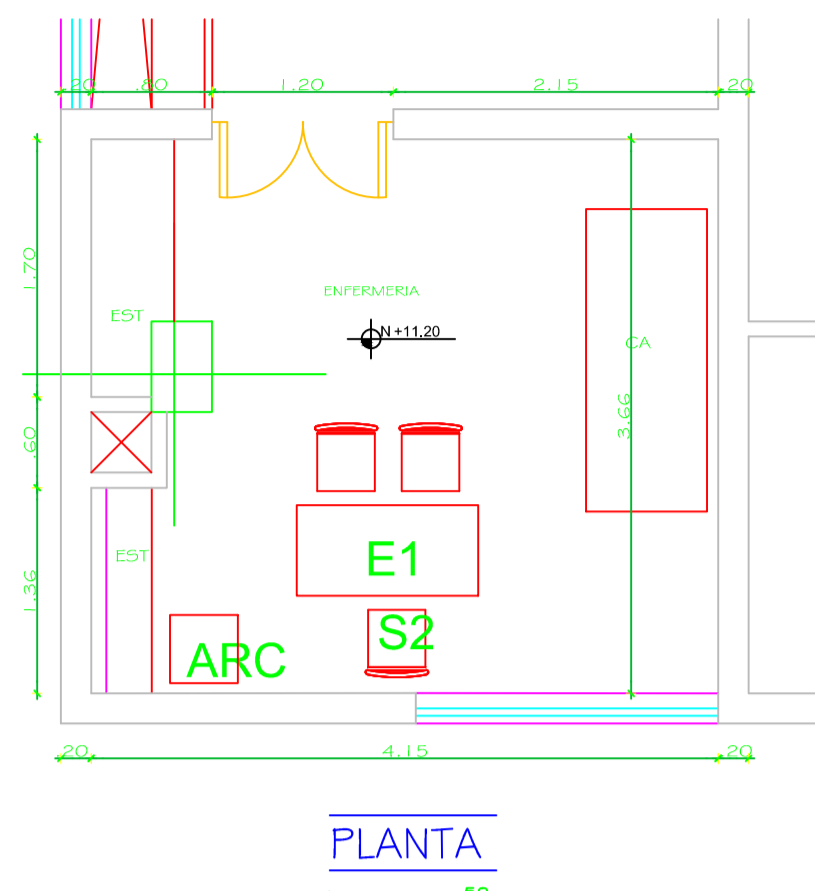

# GUARDERIA

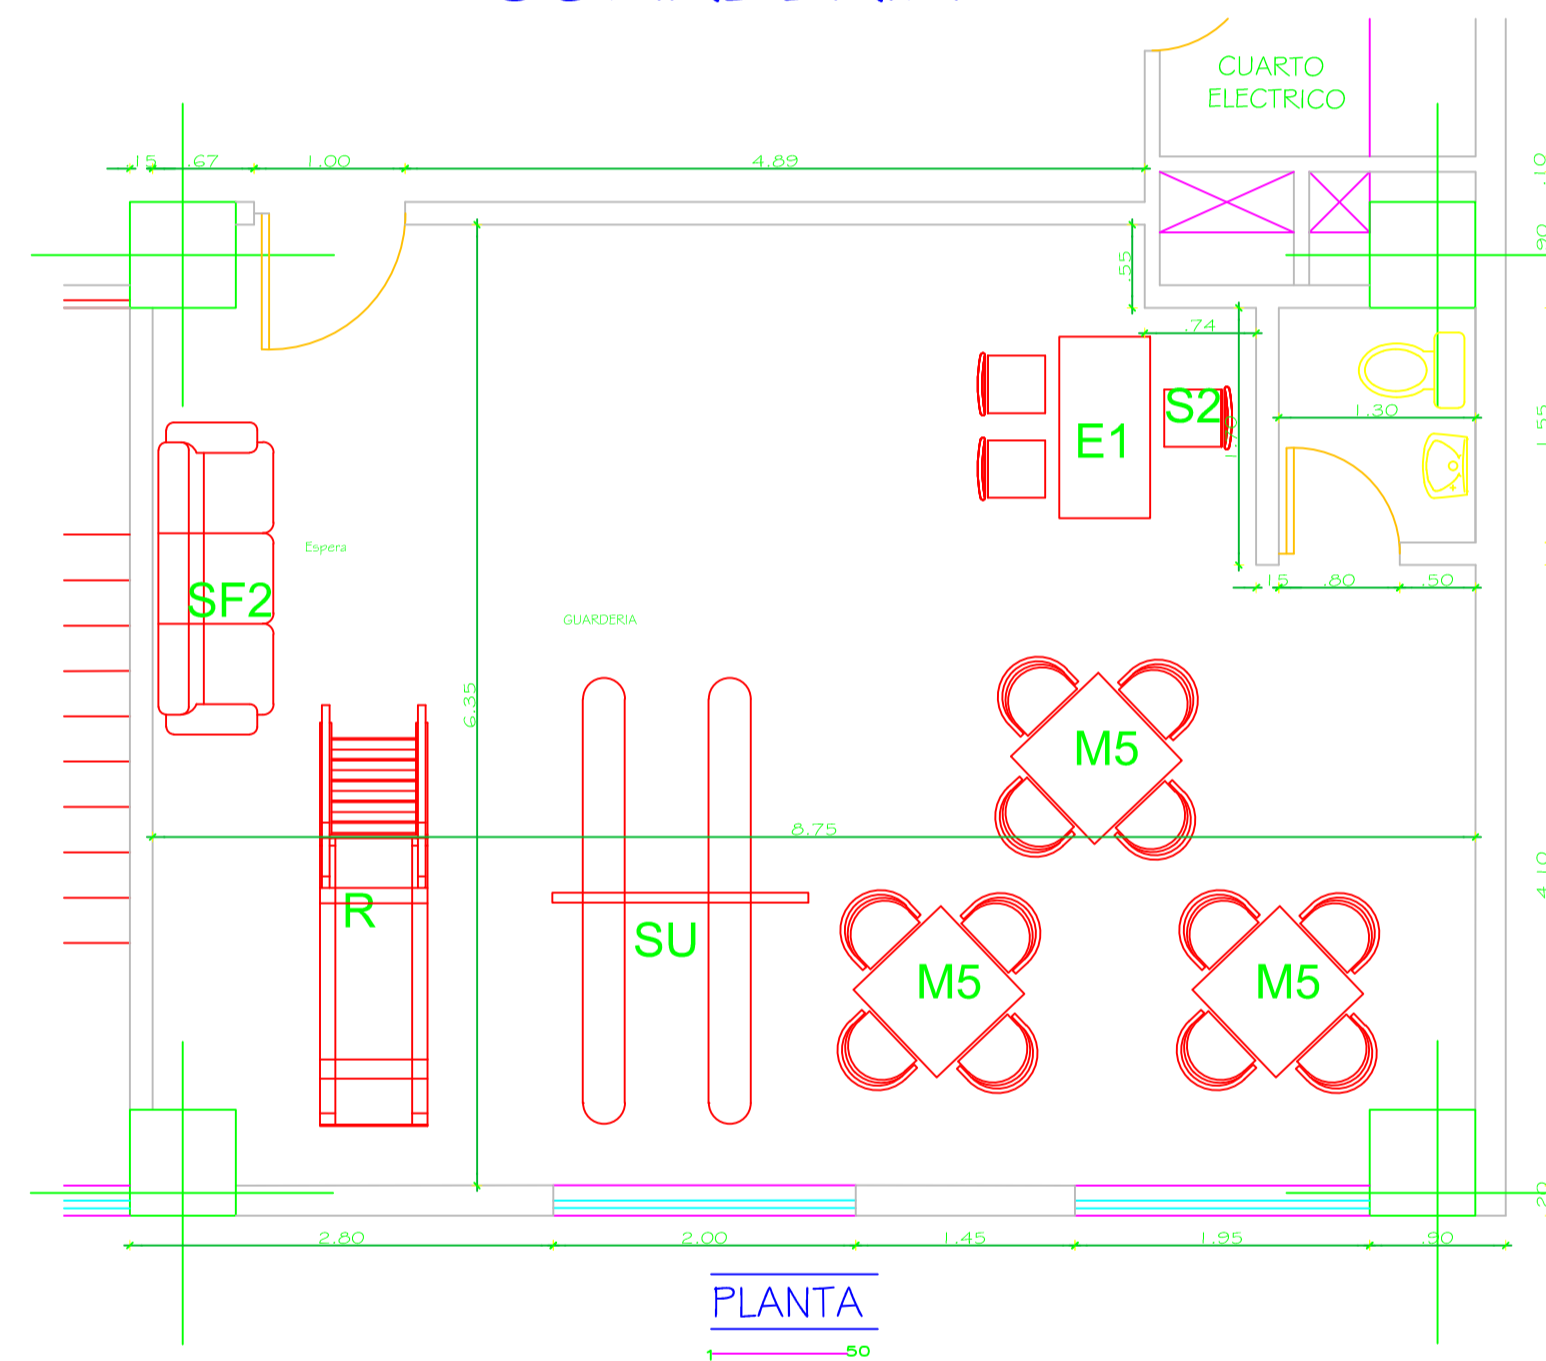

# LOCAL SALA DE BELLEZA

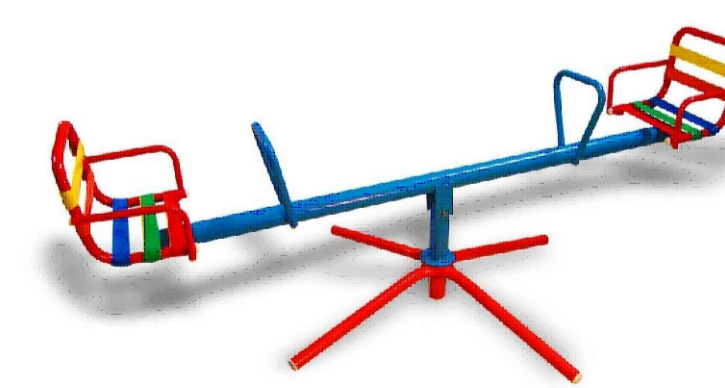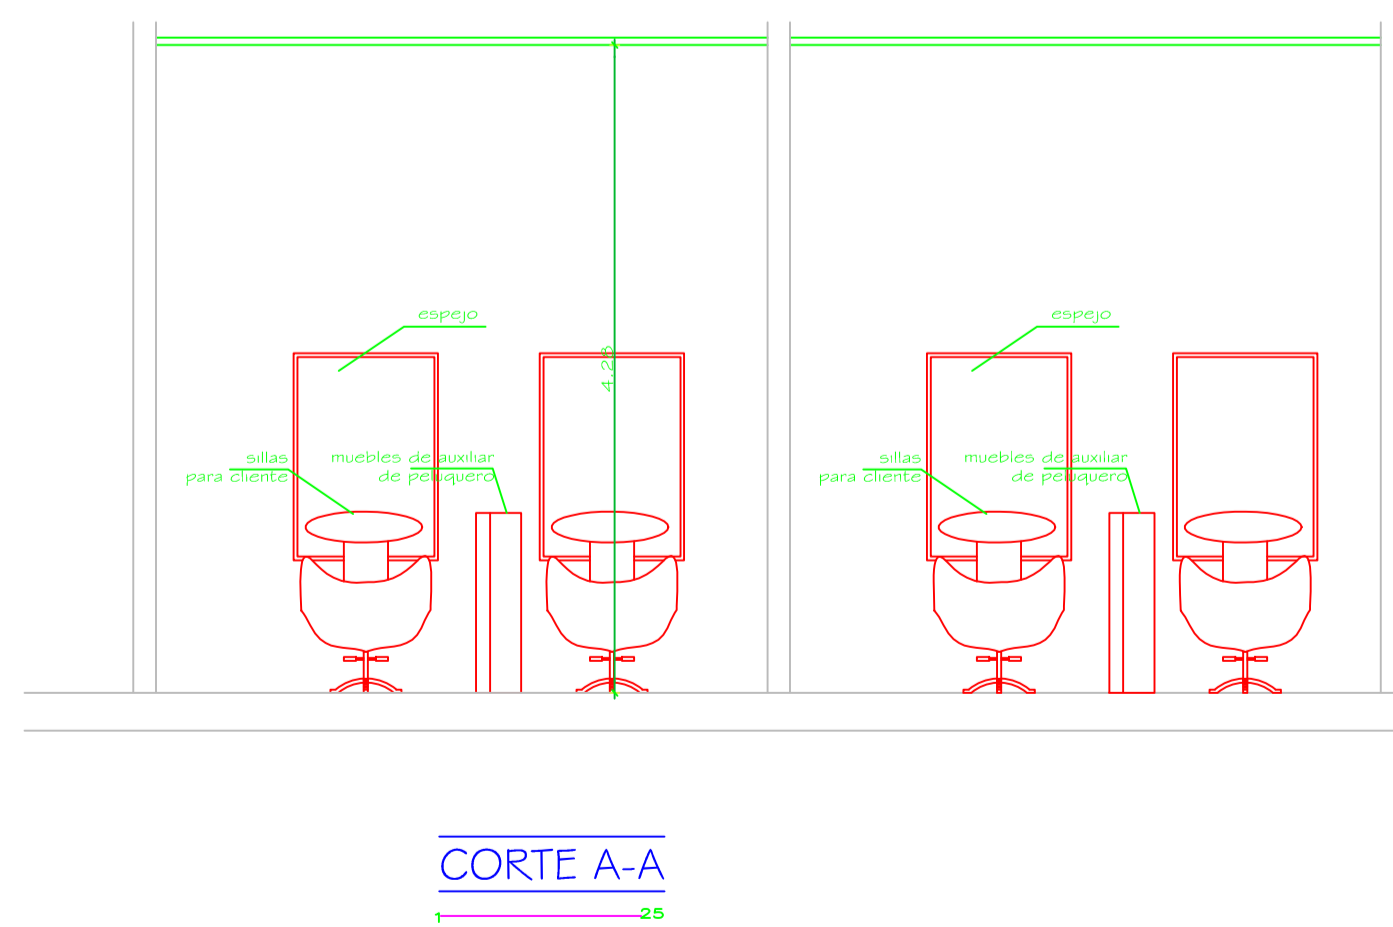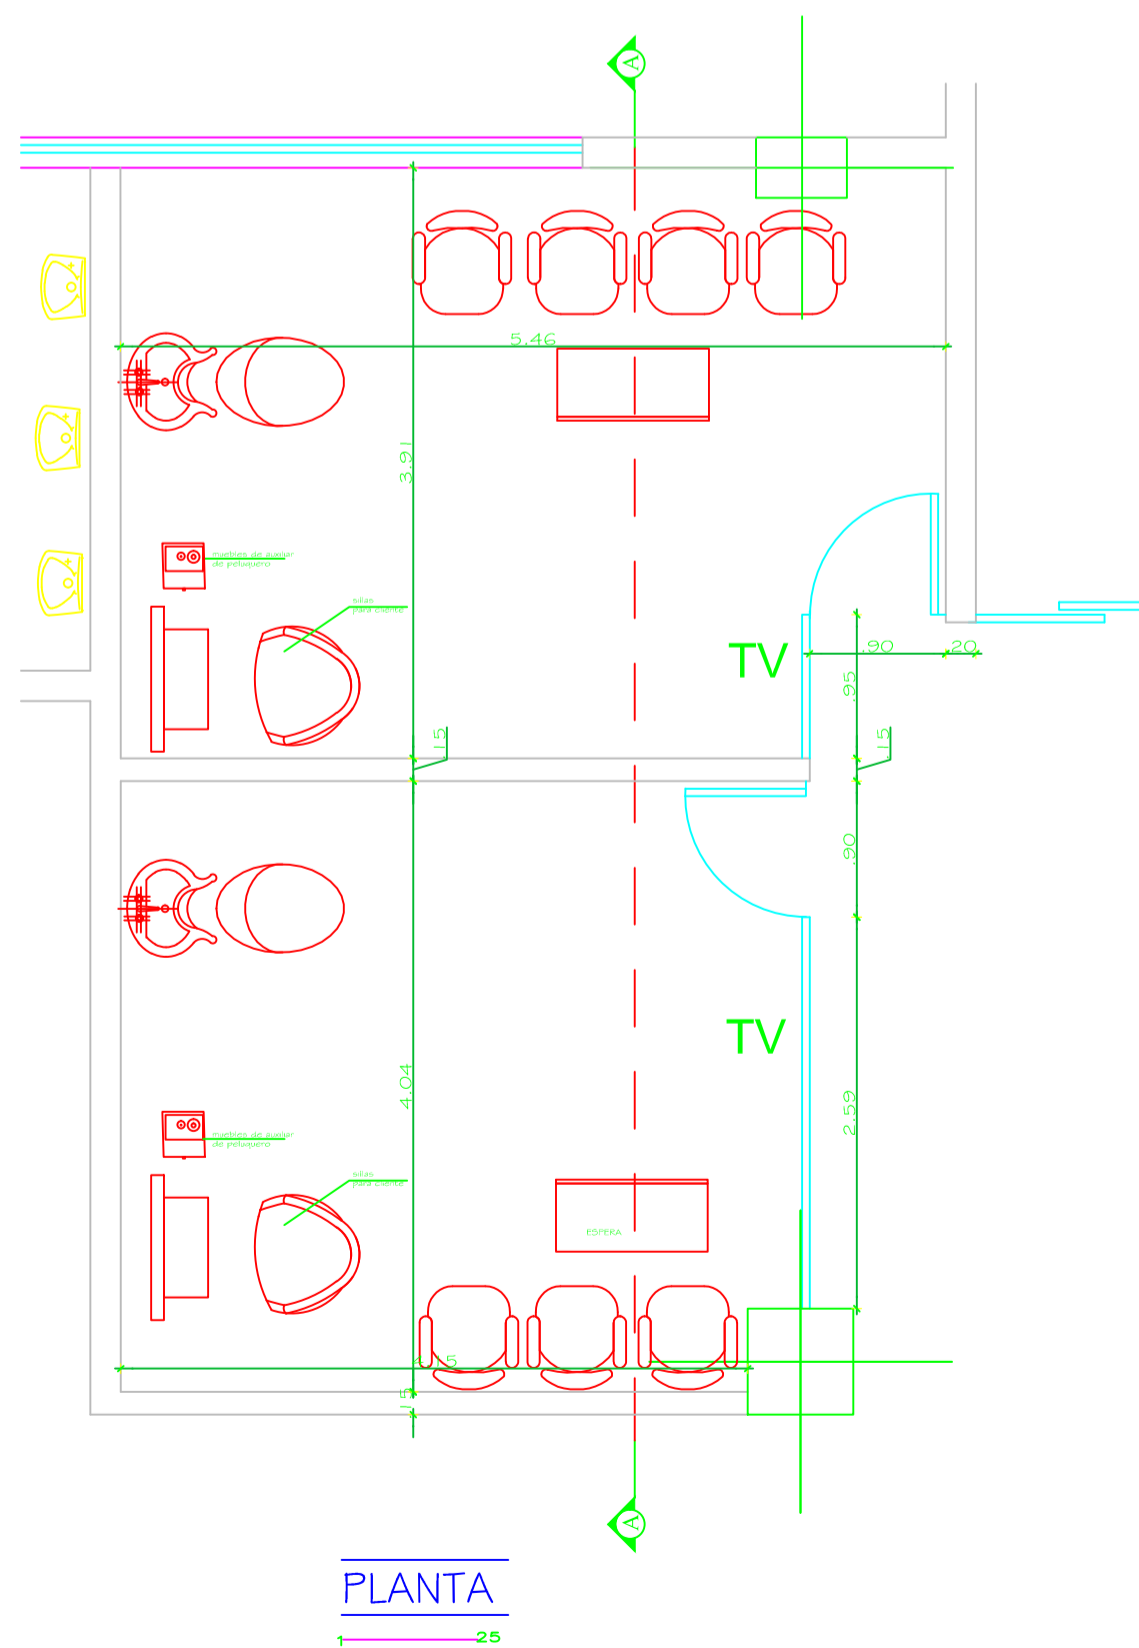

SUBE Y BAJA



RESBALADERAS



GOBIERNO AUTÓNOMO DESCENTRALIZADO  
DEL CANTÓN MEJÍA

INSTITUCION:

NUEVO MERCADO CENTRAL DE LA  
CIUDAD DE MACHACHI, CANTON MEJIA

CONTENIDO:

DETALLE  
OFICINA ADMINISTRATIVA  
ENFERMERIA  
LOCAL SALA DE BELLEZA  
GUARDERIA

SIMBOLOGIA:

AR	ARCHIVO RODANTE
E1	ESCRITORIO
S1	SILLA
S2	SILLA
CA	CAMILLA
SF1	SOFA
SF2	SOFA
M1	MESA DE CENTRO
EST	ESTANTERIA DE ALUMINIO
TA	TABQUERIA DE ALUMINIO Y VIDRIO
TV	TABQUERIA DE VIDRIO
R	RESBALADERA
JU	JUEGO 3
SU	SUBE Y BAJA

CONSULTOR RESPONSABLE:

MultinationCorp S.A.

DISEÑO ARQUITECTONICO:

ARO. THAYREE BRUZUAL  
REG. SENESCYT: 1005R-09-5436

Administrador:

Dr. Sergio Salazar  
DIRECTOR DE SERVICIOS PÚBLICOS

APROBADO POR:

Arq. Marco Flores Bolagay  
DIRECTOR de Planificación

FECHA : SEPTIEMBRE 2016

ESCALA:

INDICADA

UBICACION:  
AV. AMAZONAS  
AV. LUIS CORDERO  
CALLE JOSÉ MEJÍA  
CALLE 11 DE NOVIEMBRE

LAMINA:

D 13

17

DE:

SELLOS