




PLANTA SUBSUELO

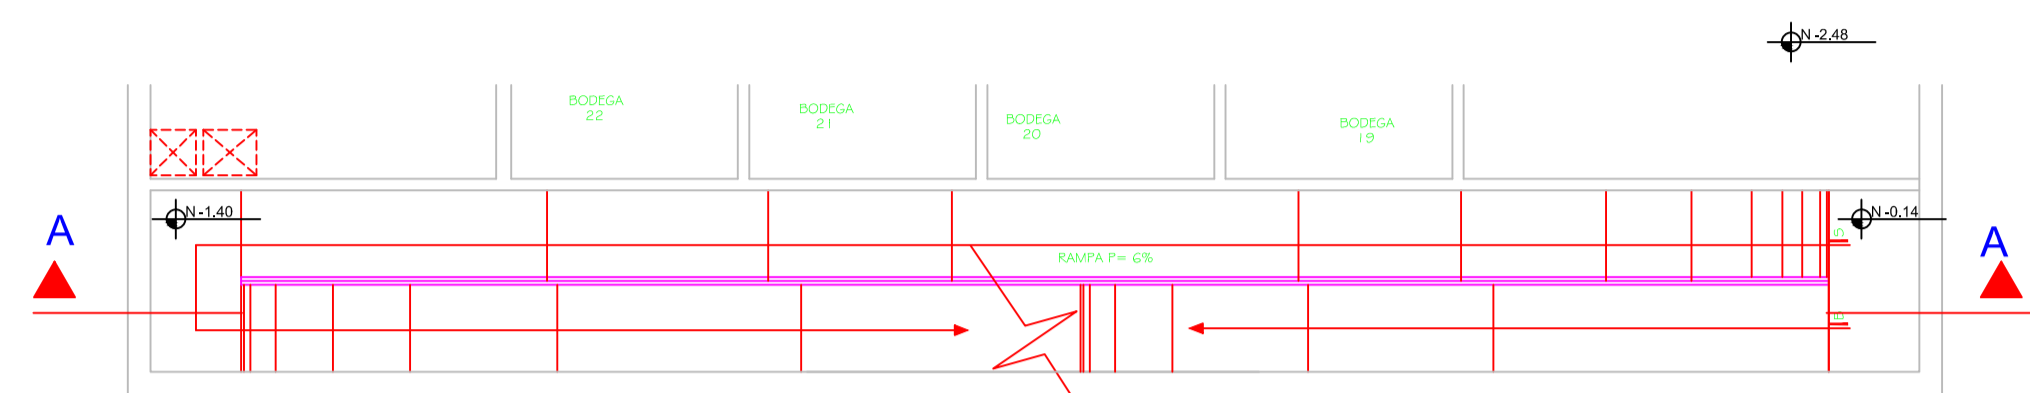


PLANTA NIVEL -0.14

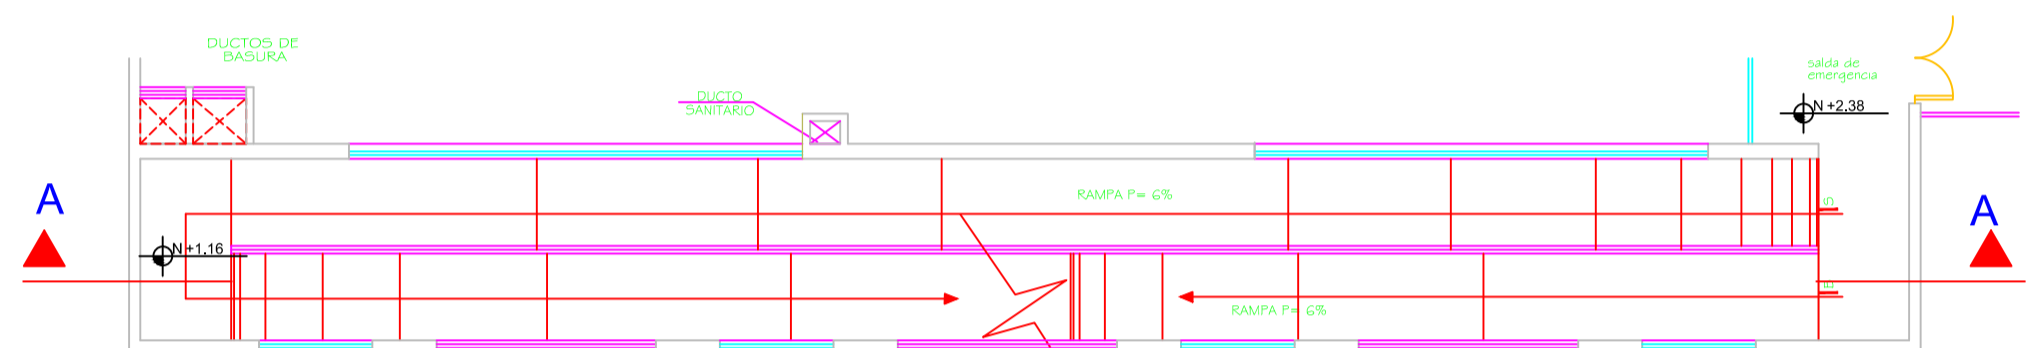


PLANTA BAJA

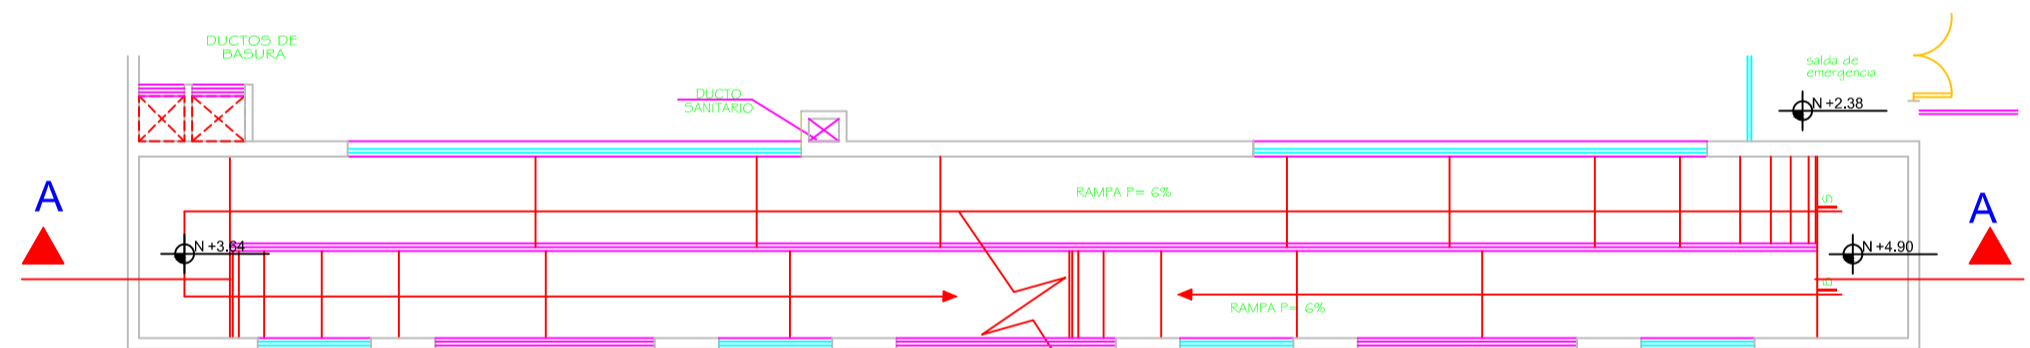


PLANTA NIVEL +4.00

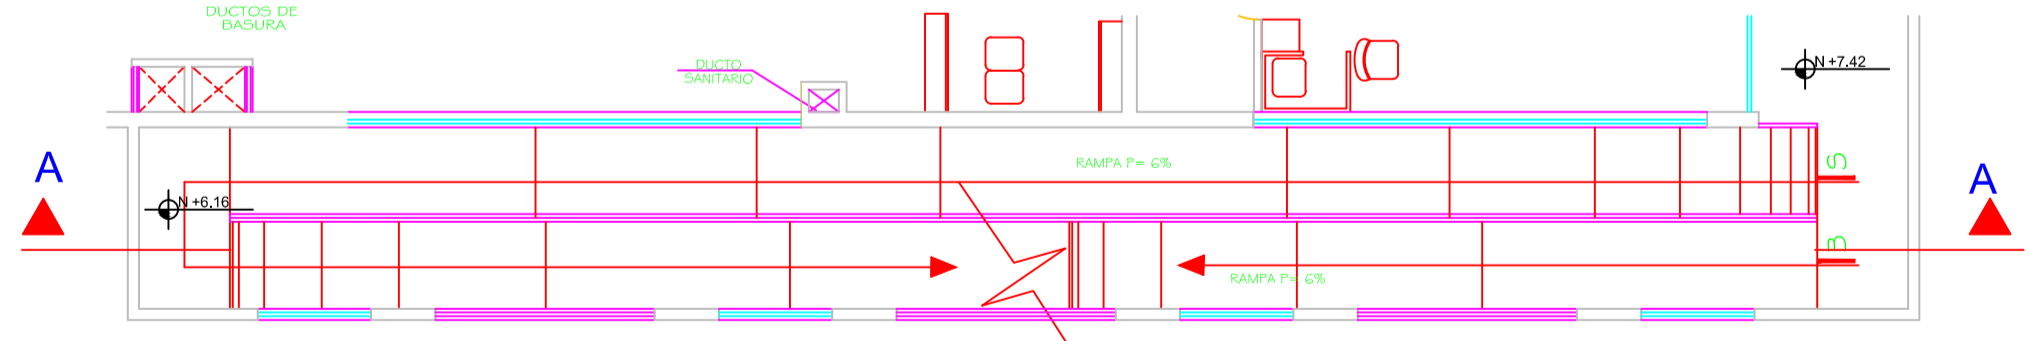


PLANTA PRIMER PISO ALTO

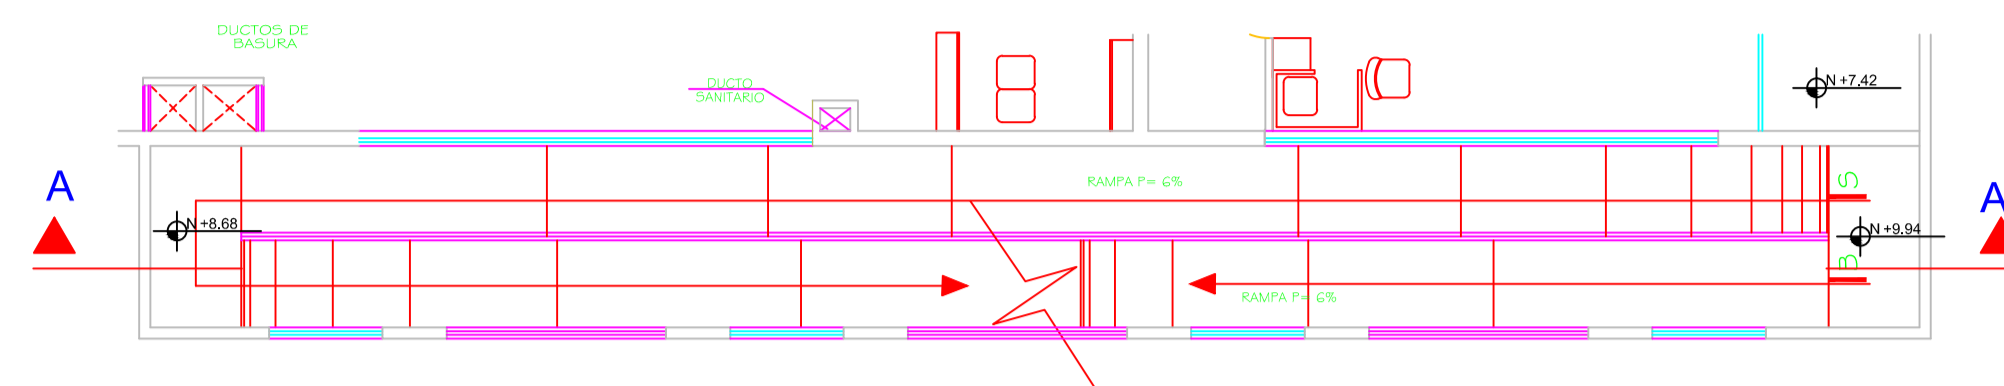

PLANTA PRIMER PISO ALTO

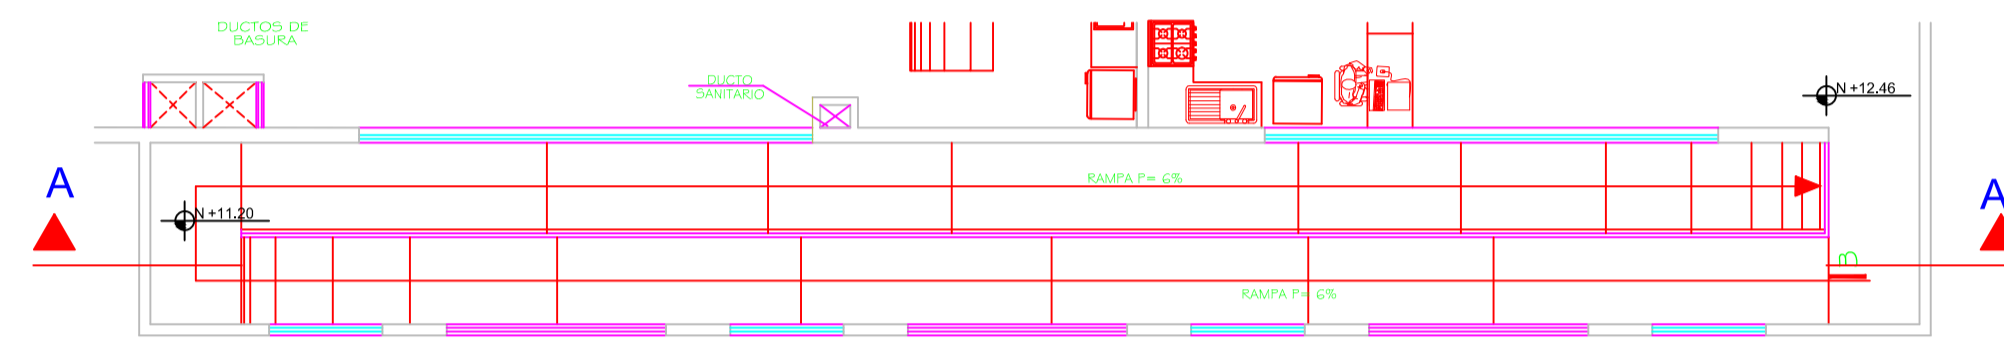

PLANTA SEGUNDO PISO ALTO

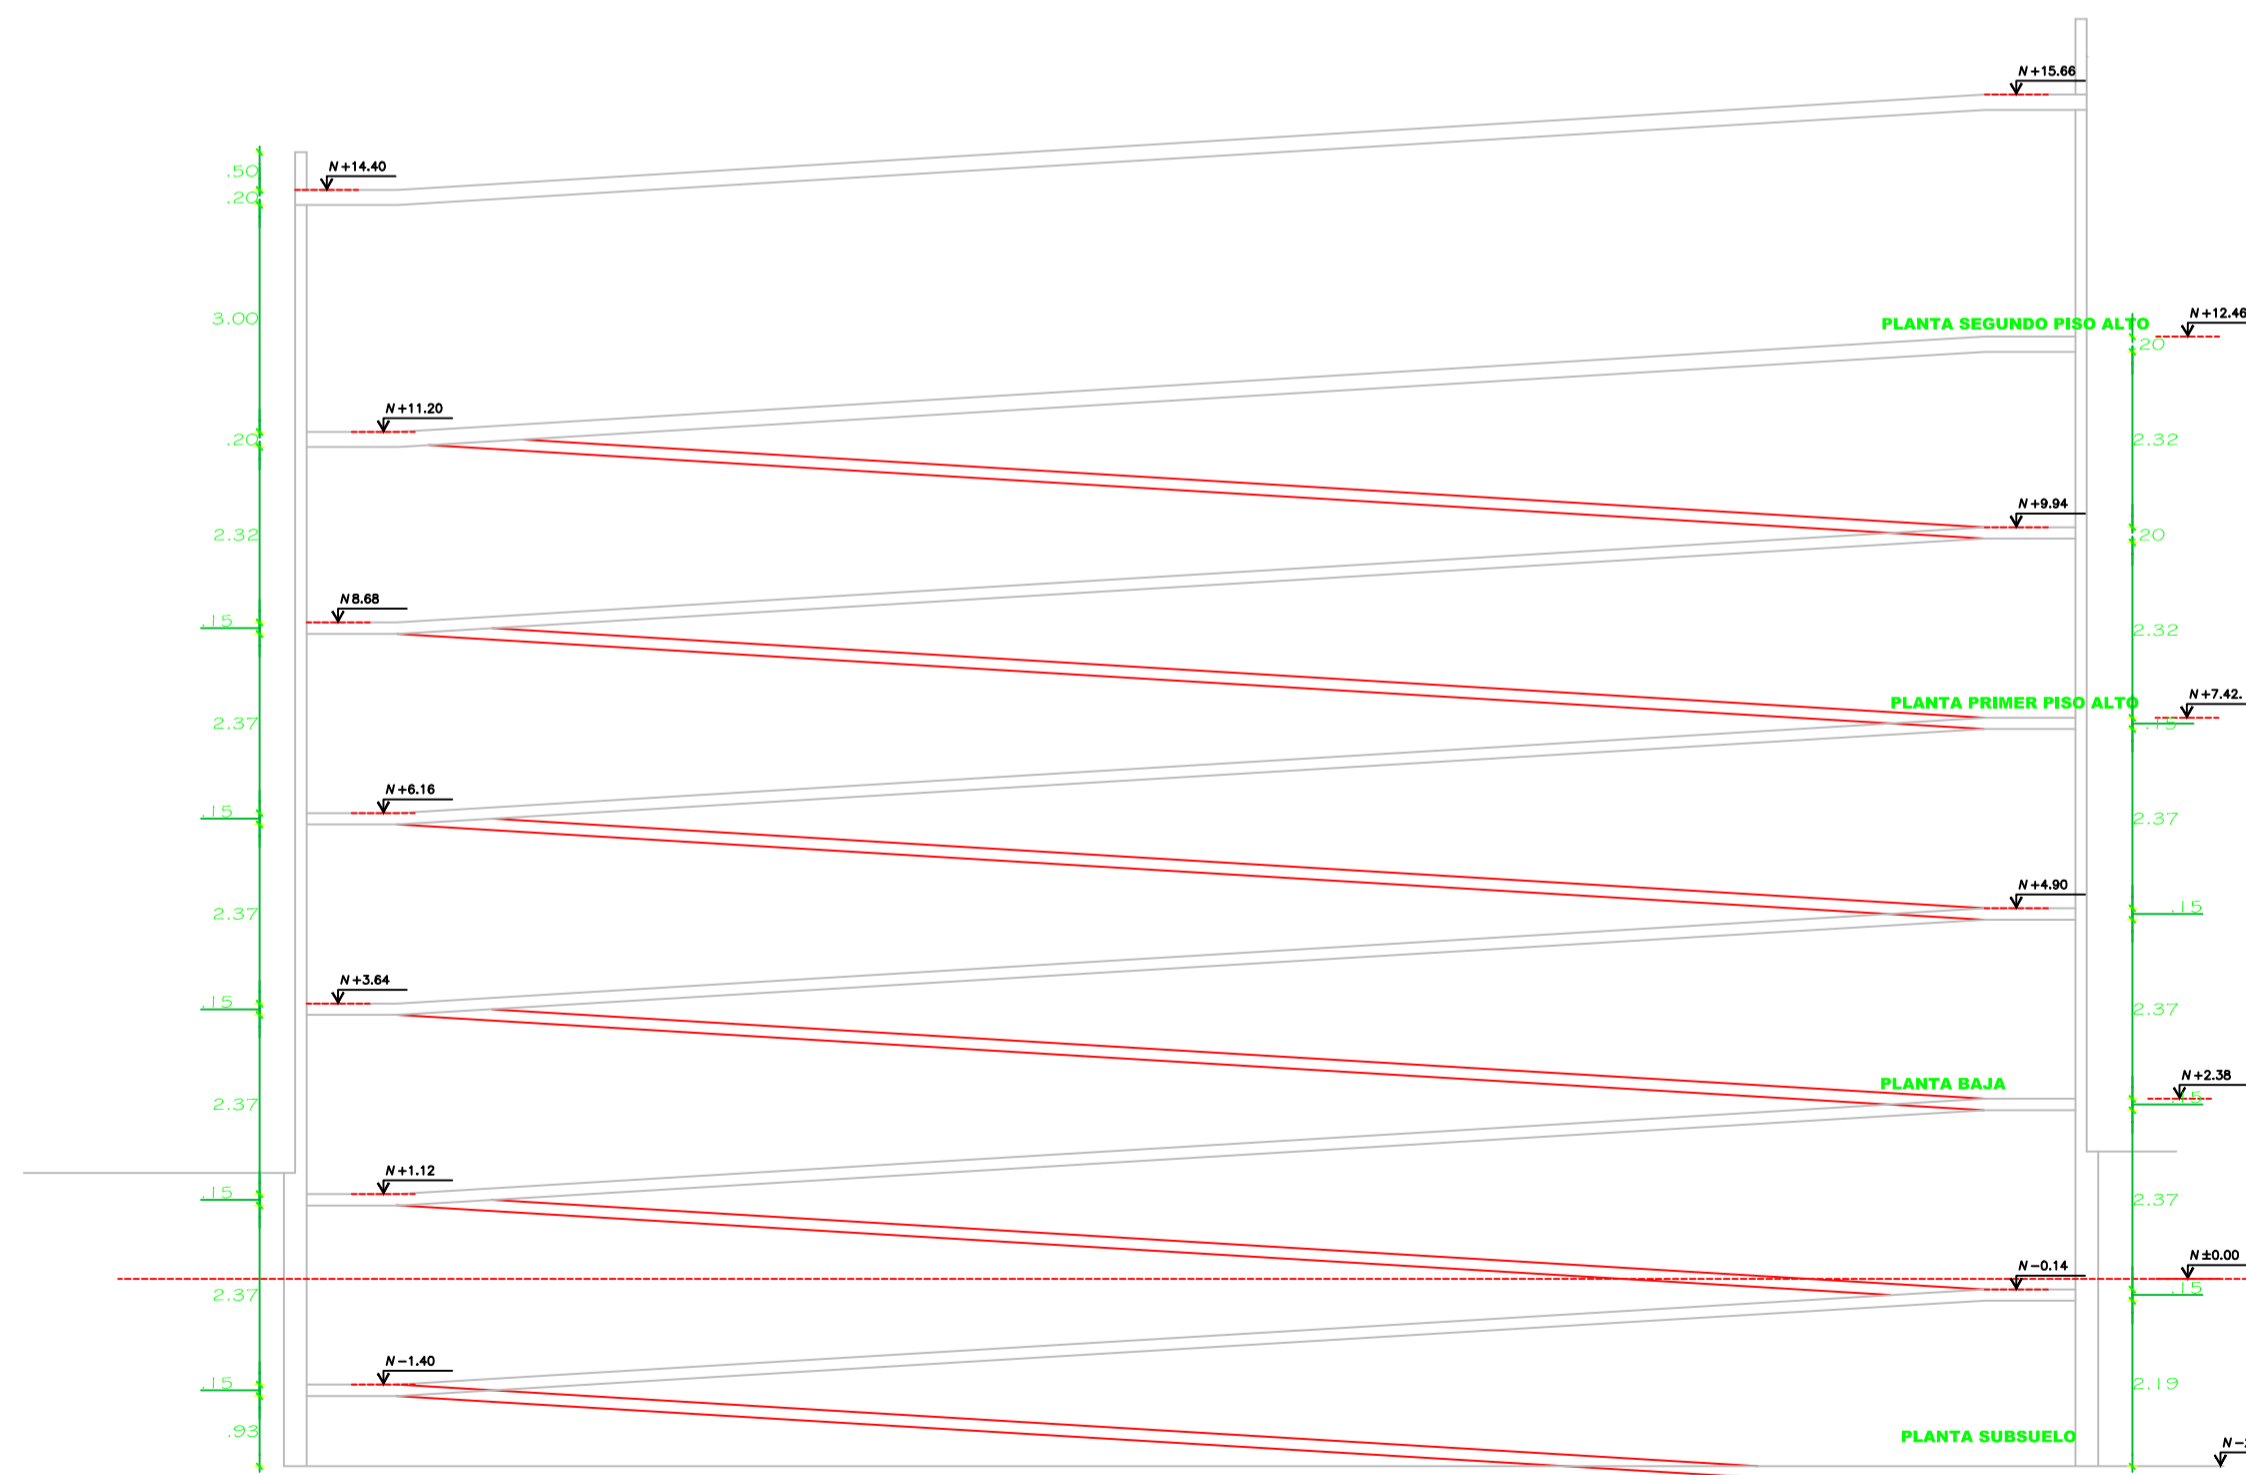

GOBIERNO AUTÓNOMO DESCENTRALIZADO
DEL CANTÓN MEJÍA

INSTITUCION:

**NUEVO MERCADO CENTRAL DE LA
CIUDAD DE MACHACHI, CANTON MEJIA**

CONTENIDO:

DETALLE RAMPA 2

SIMBOLOGIA:

CONSULTOR RESPONSABLE:

MultinationCorp S.A.

DISEÑO ARQUITECTONICO:

ARO, THAYREE BRUZUAL
REG. SENECYT: 1005R-09-5436

ADMINISTRADOR:

Dr. Sergio Salazar
DIRECTOR DE SERVICIOS PUBLICOS

APROBADO POR:

Ara. Marco Flores Bolagay
DIRECTOR de Planificación

FECHA : SEPTIEMBRE 2016

ESCALA:

INDICADA

UBICACION:
AV. AMAZONAS
AV. LUIS CORDERO
CALLE JOSÉ MEJIA
CALLE 11 DE NOVIEMBRE

LAMINA:

D17

17

DE:
SELLOS