



GOBIERNO AUTÓNOMO DESCENTRALIZADO
DEL CANTÓN MEJÍA

INSTITUCION:

**NUEVO MERCADO CENTRAL DE LA
CIUDAD DE MACHACHI, CANTON MEJIA**

CONTENIDO:

**DETALLE CIELO FALSO
PLANTA PRIMER PISO ALTO
PLANTA SEGUNDO PISO ALTO**

SIMBOLOGIA:

CONSULTOR RESPONSABLE:

MultinationCorp S.A.

DISEÑO ARQUITECTONICO:

ARO. THAYREE BRUZUAL
REGISTRO SENESCYT: 1005R-09-5436

ADMINISTRADOR:

Dr. Sergio Salazar
DIRECTOR DE SERVICIOS PÚBLICOS

APROBADO POR:

Ara. Marco Flores Bologay
DIRECTOR de Planificación

FECHA : SEPTIEMBRE 2016

ESCALA:

ESC. 1:200

UBICACION:

AV. AMAZONAS
AV. LUIS CORDERO
CALLE JOSÉ MEJÍA
CALLE 11 DE NOVIEMBRE


LAMINA:

D3

17


DE:

SELLOS

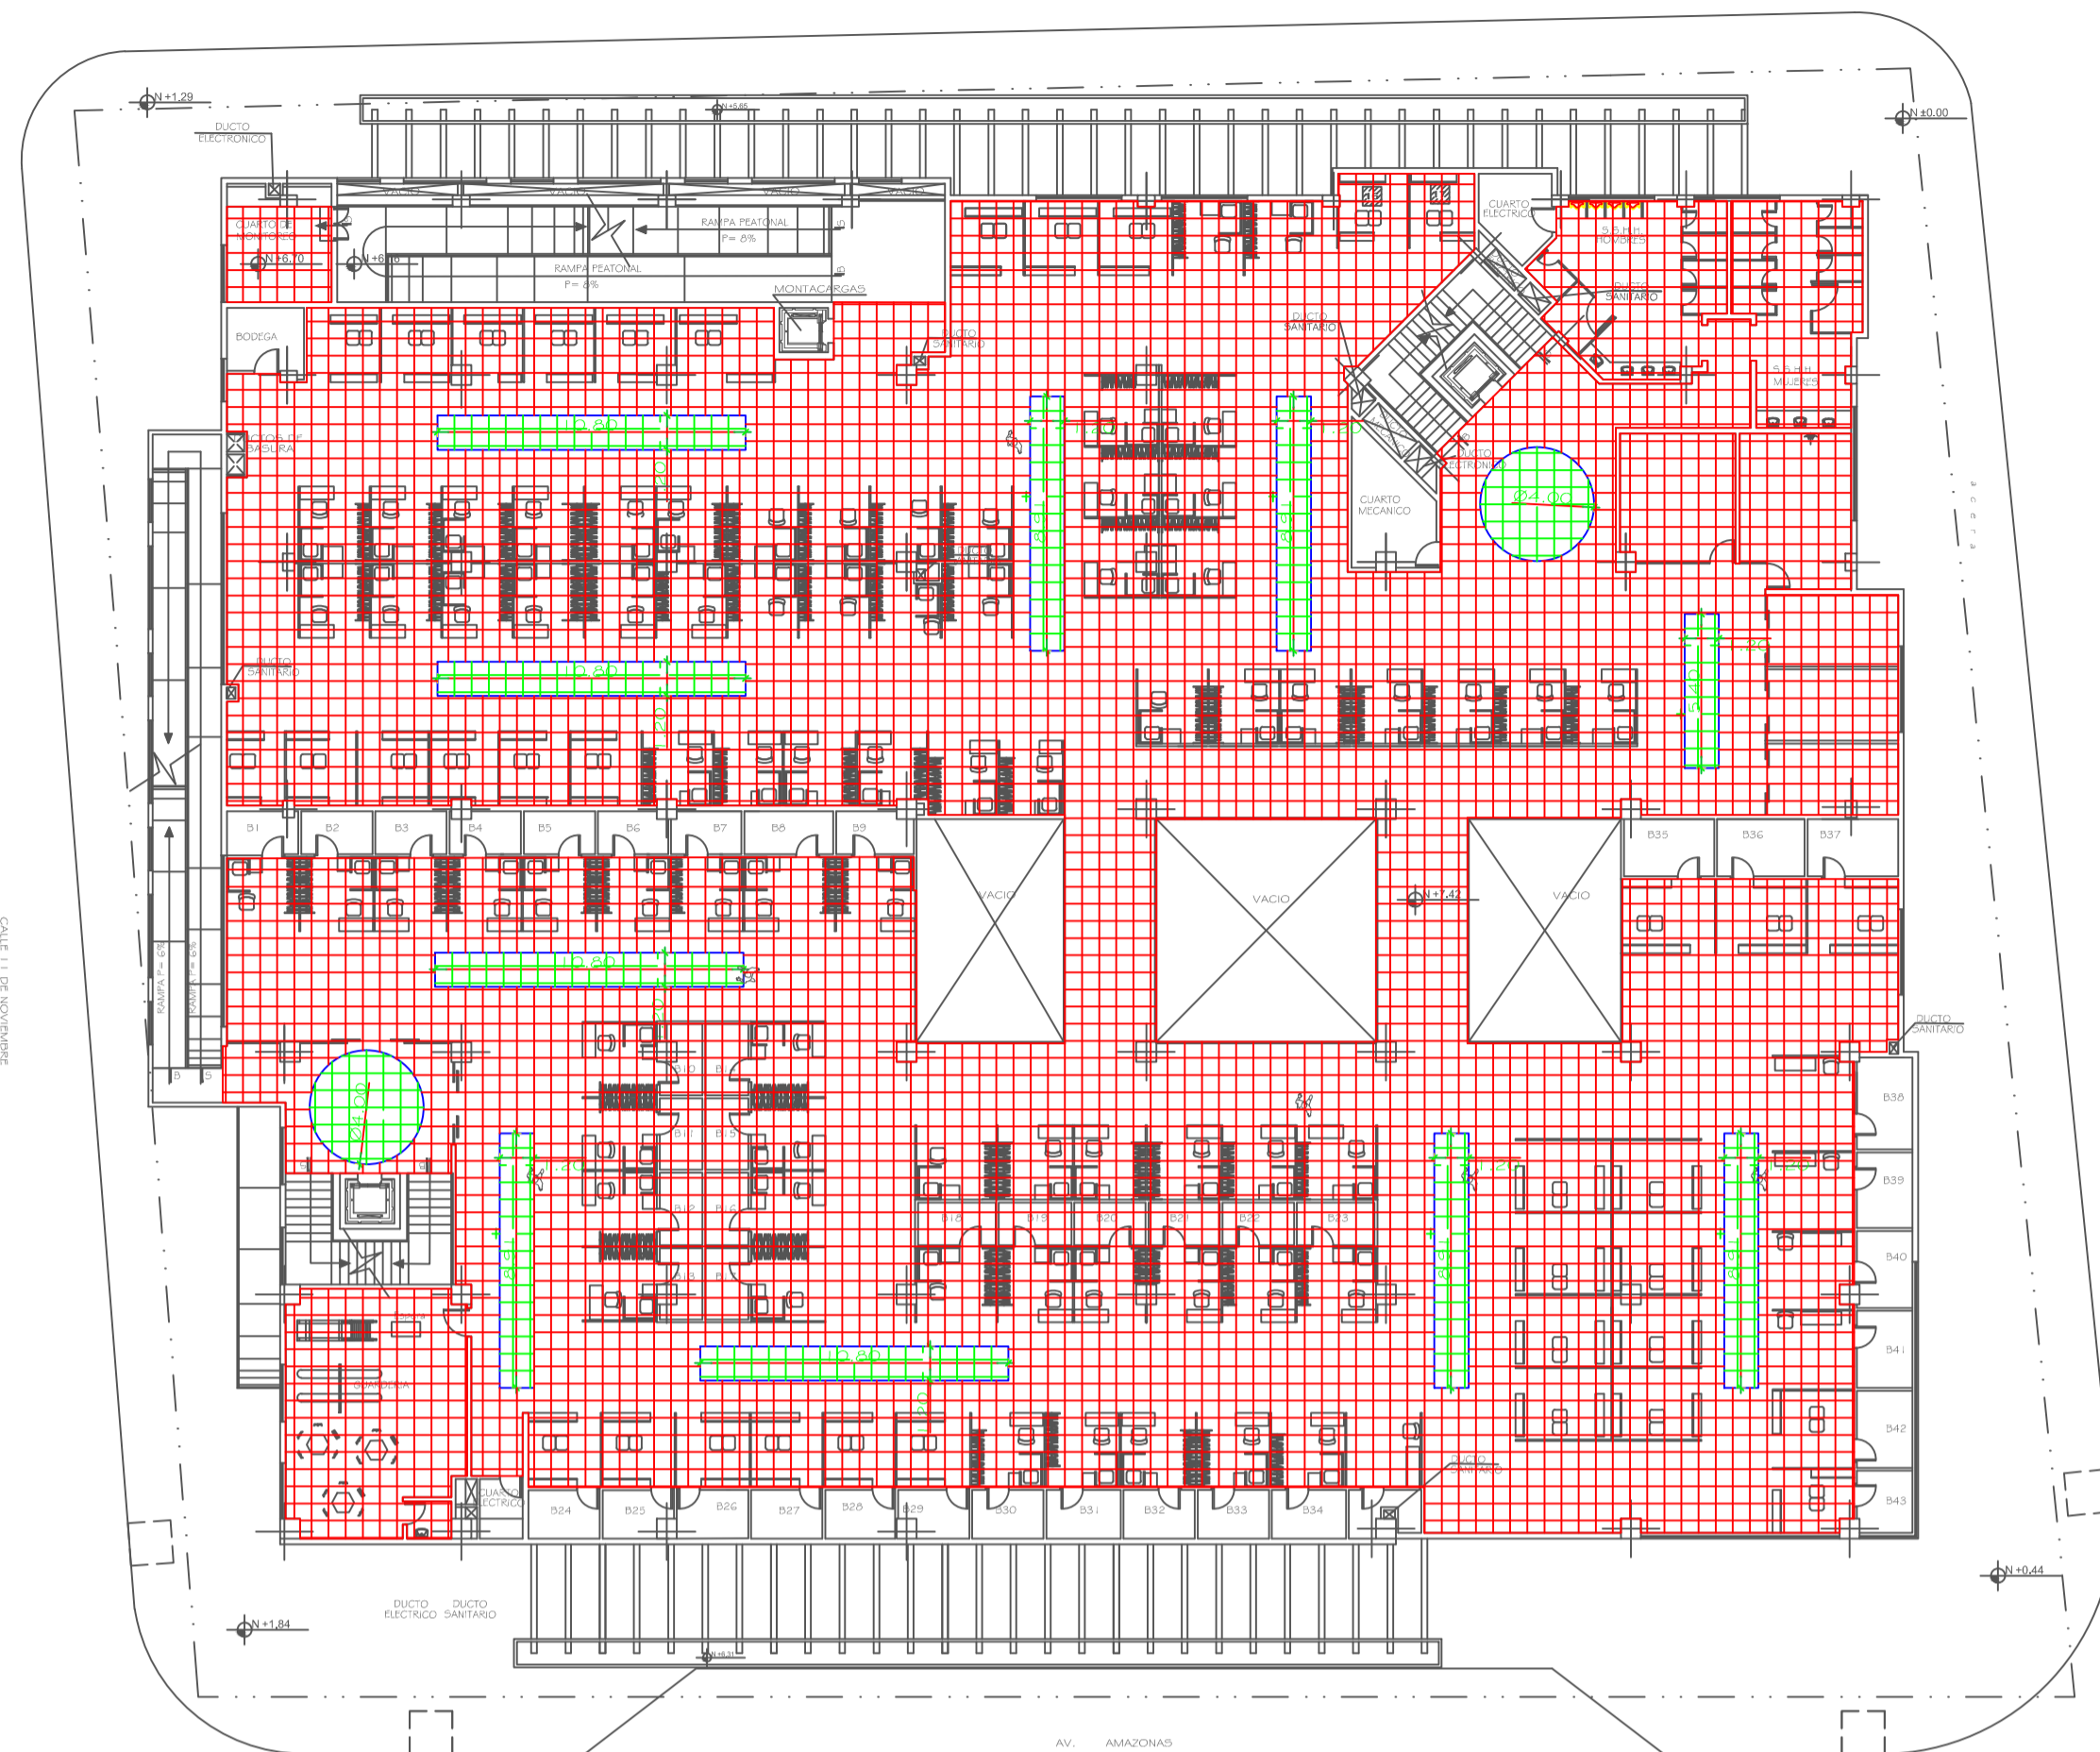


PLANTA PRIMER PISO ALTO N. +7,42

ESCALA: 1:200

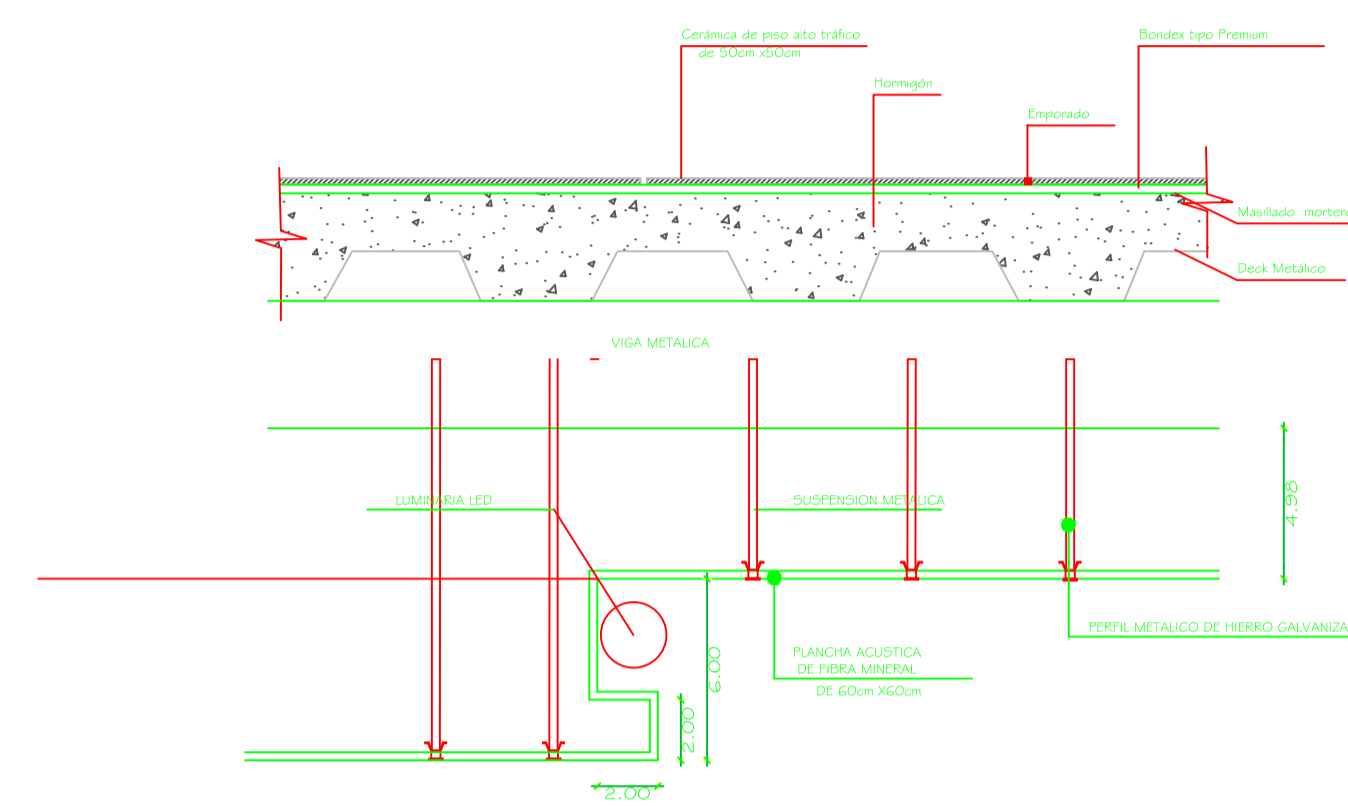

DETALLE GENERAL CIELO FALSO

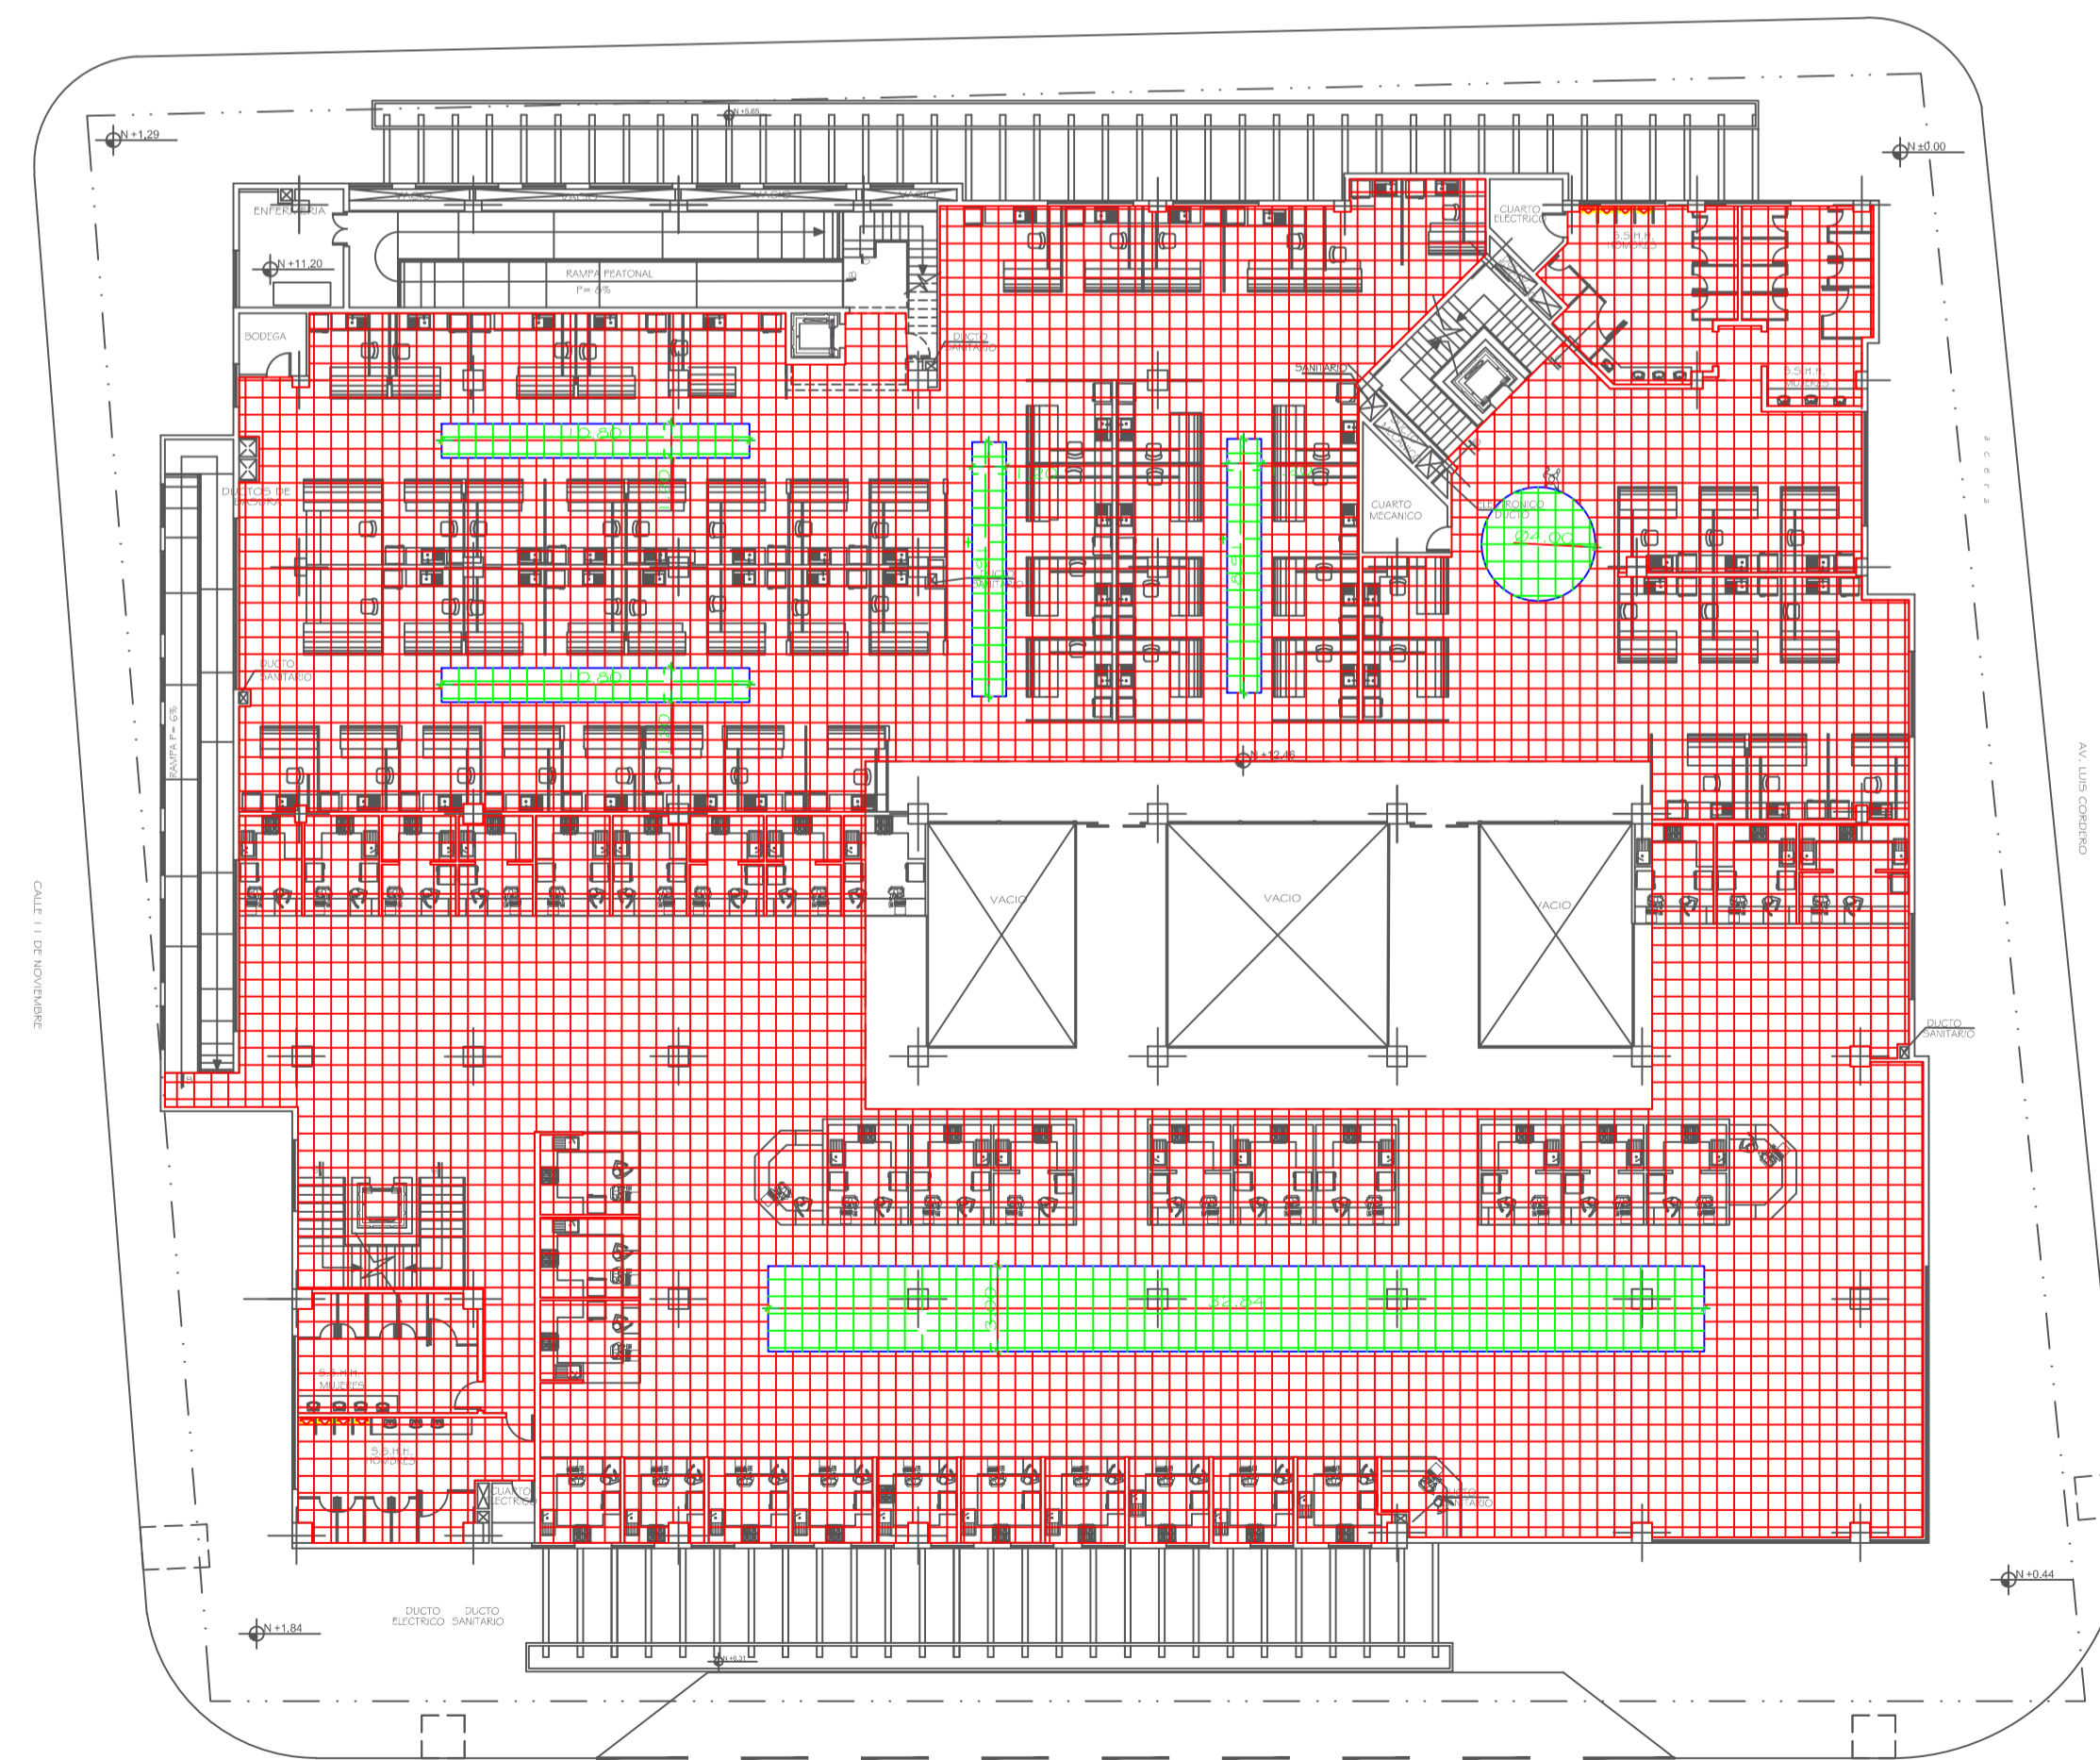

PLANTA SEGUNDO PISO ALTO N. +12,46

ESCALA: 1:250