



**GOBIERNO AUTÓNOMO DESCENTRALIZADO  
DEL CANTÓN MEJÍA**

INSTITUCION:

**NUEVO MERCADO CENTRAL DE LA  
CIUDAD DE MACHACHI, CANTON MEJIA**

CONTENIDO:

**DETALLE PUERTAS**

**SIMBOLOGIA:**


CONSULTOR RESPONSABLE:  MultinationCorp S.A.	DISEÑO ARQUITECTONICO:  ARO. THAYREE BRUZUAL REG. SENESCYT: 1005R-09-5436
--	--

Administrador:  Dr. Sergio Salazar DIRECTOR DE SERVICIOS PÚBLICOS	APROBADO POR:  Ara. Marco Flores Bologoy DIRECTOR de Planificación
--	---


FECHA : SEPTIEMBRE 2016

ESCALA:  ESC. 1:20	UBICACION: AV. AMAZONAS AV. LUIS CORDERO CALLE JOSÉ MEJÍA CALLE 11 DE NOVIEMBRE	LAMINA: <b>D7</b> <b>17</b> DE
--------------------------	---	---


DETALLE PUERTA (P1)

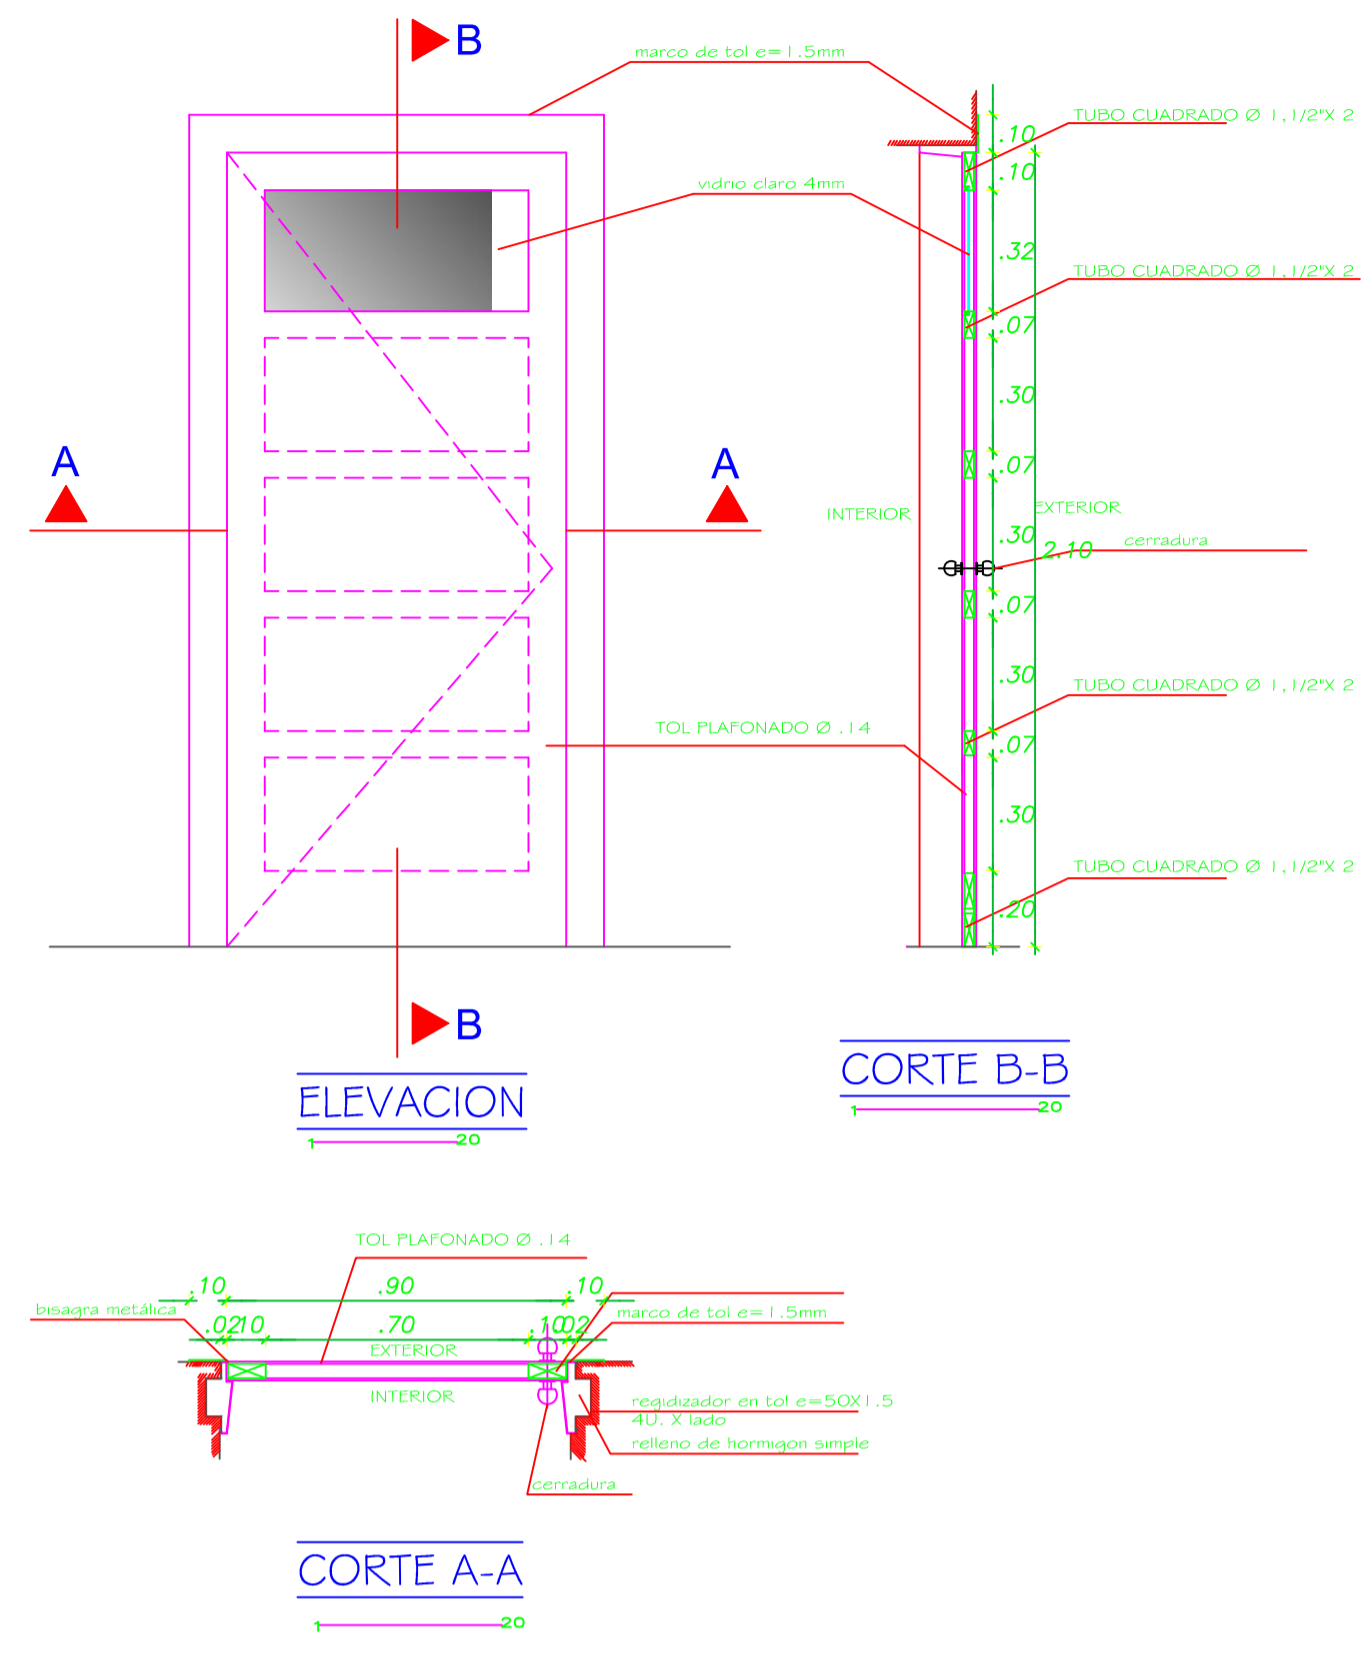


DETALLE PUERTA (P2)

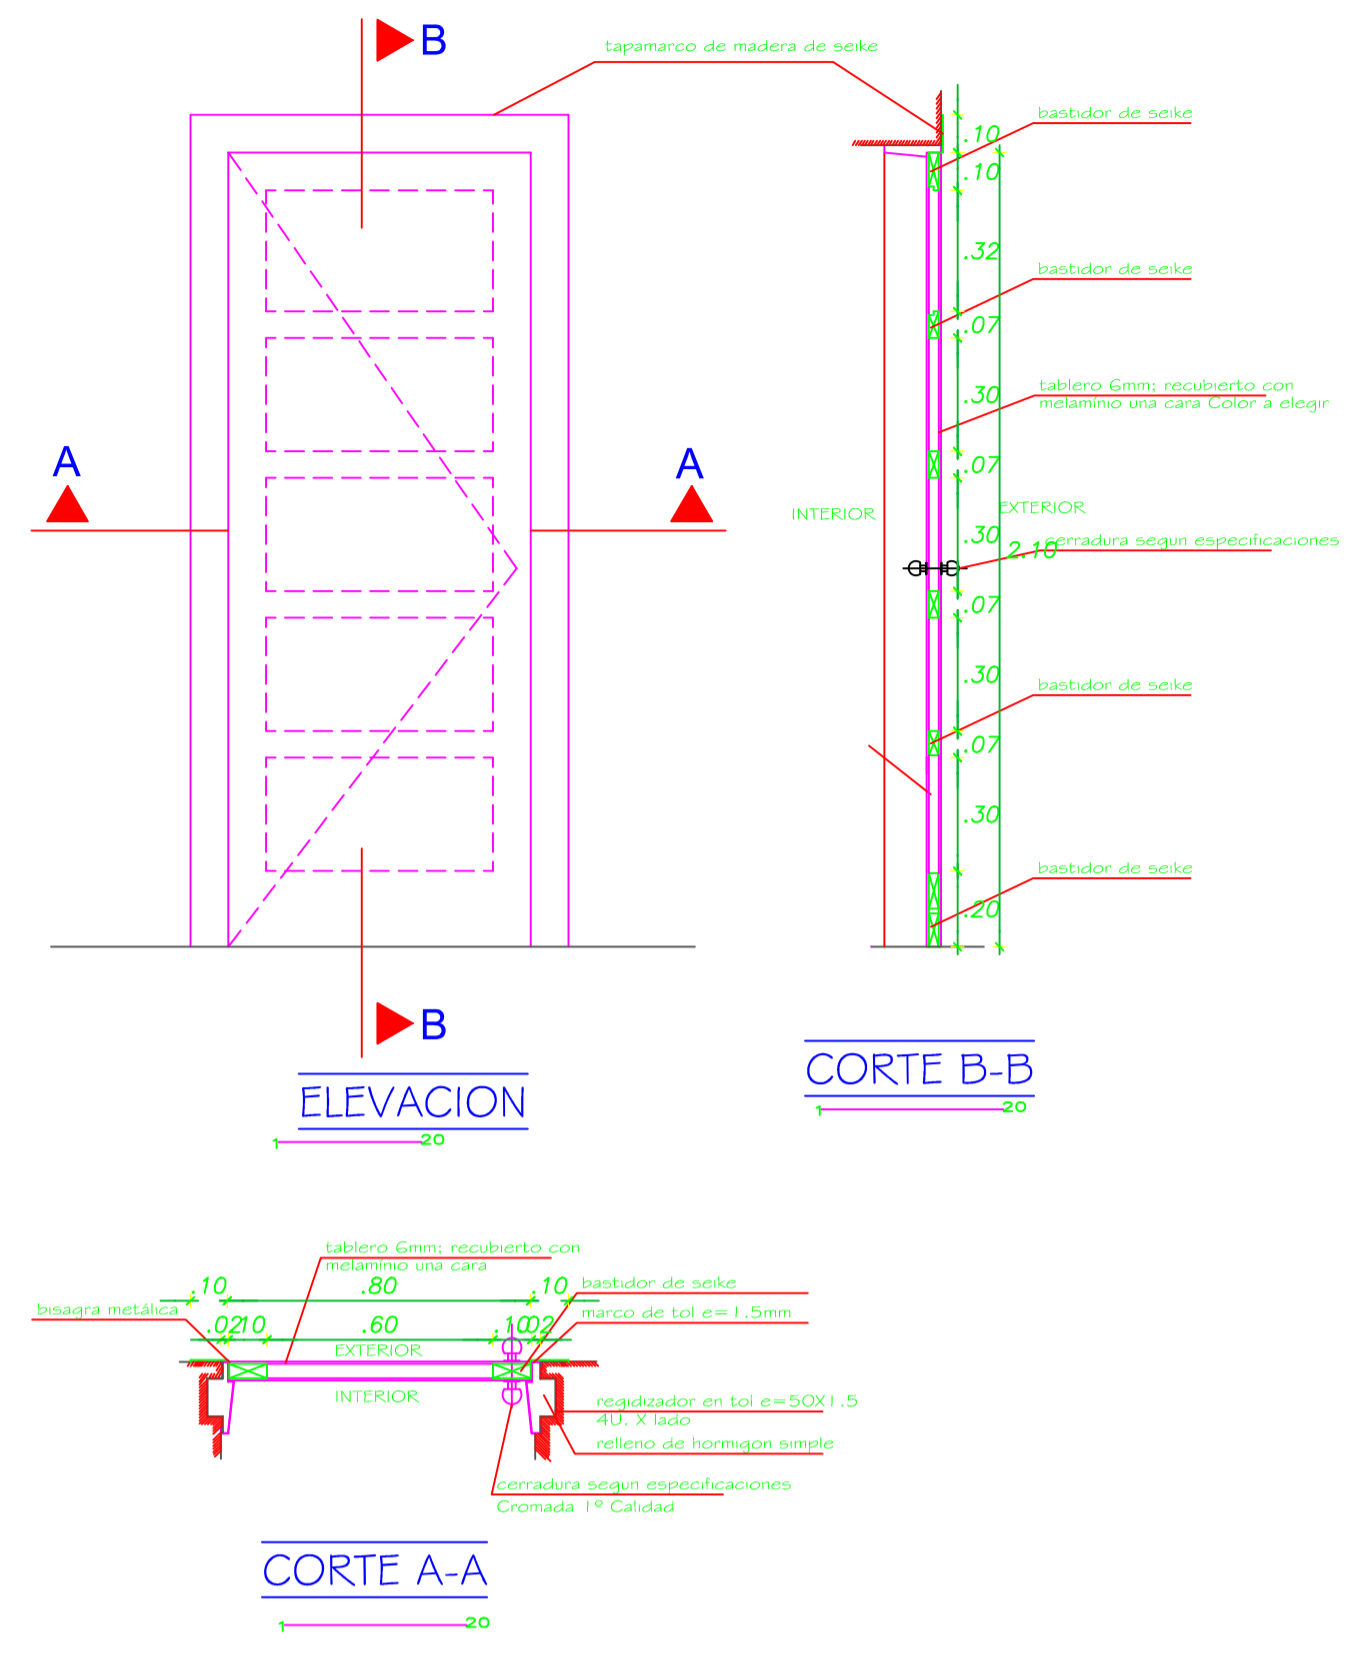

DETALLE PUERTA (P3)

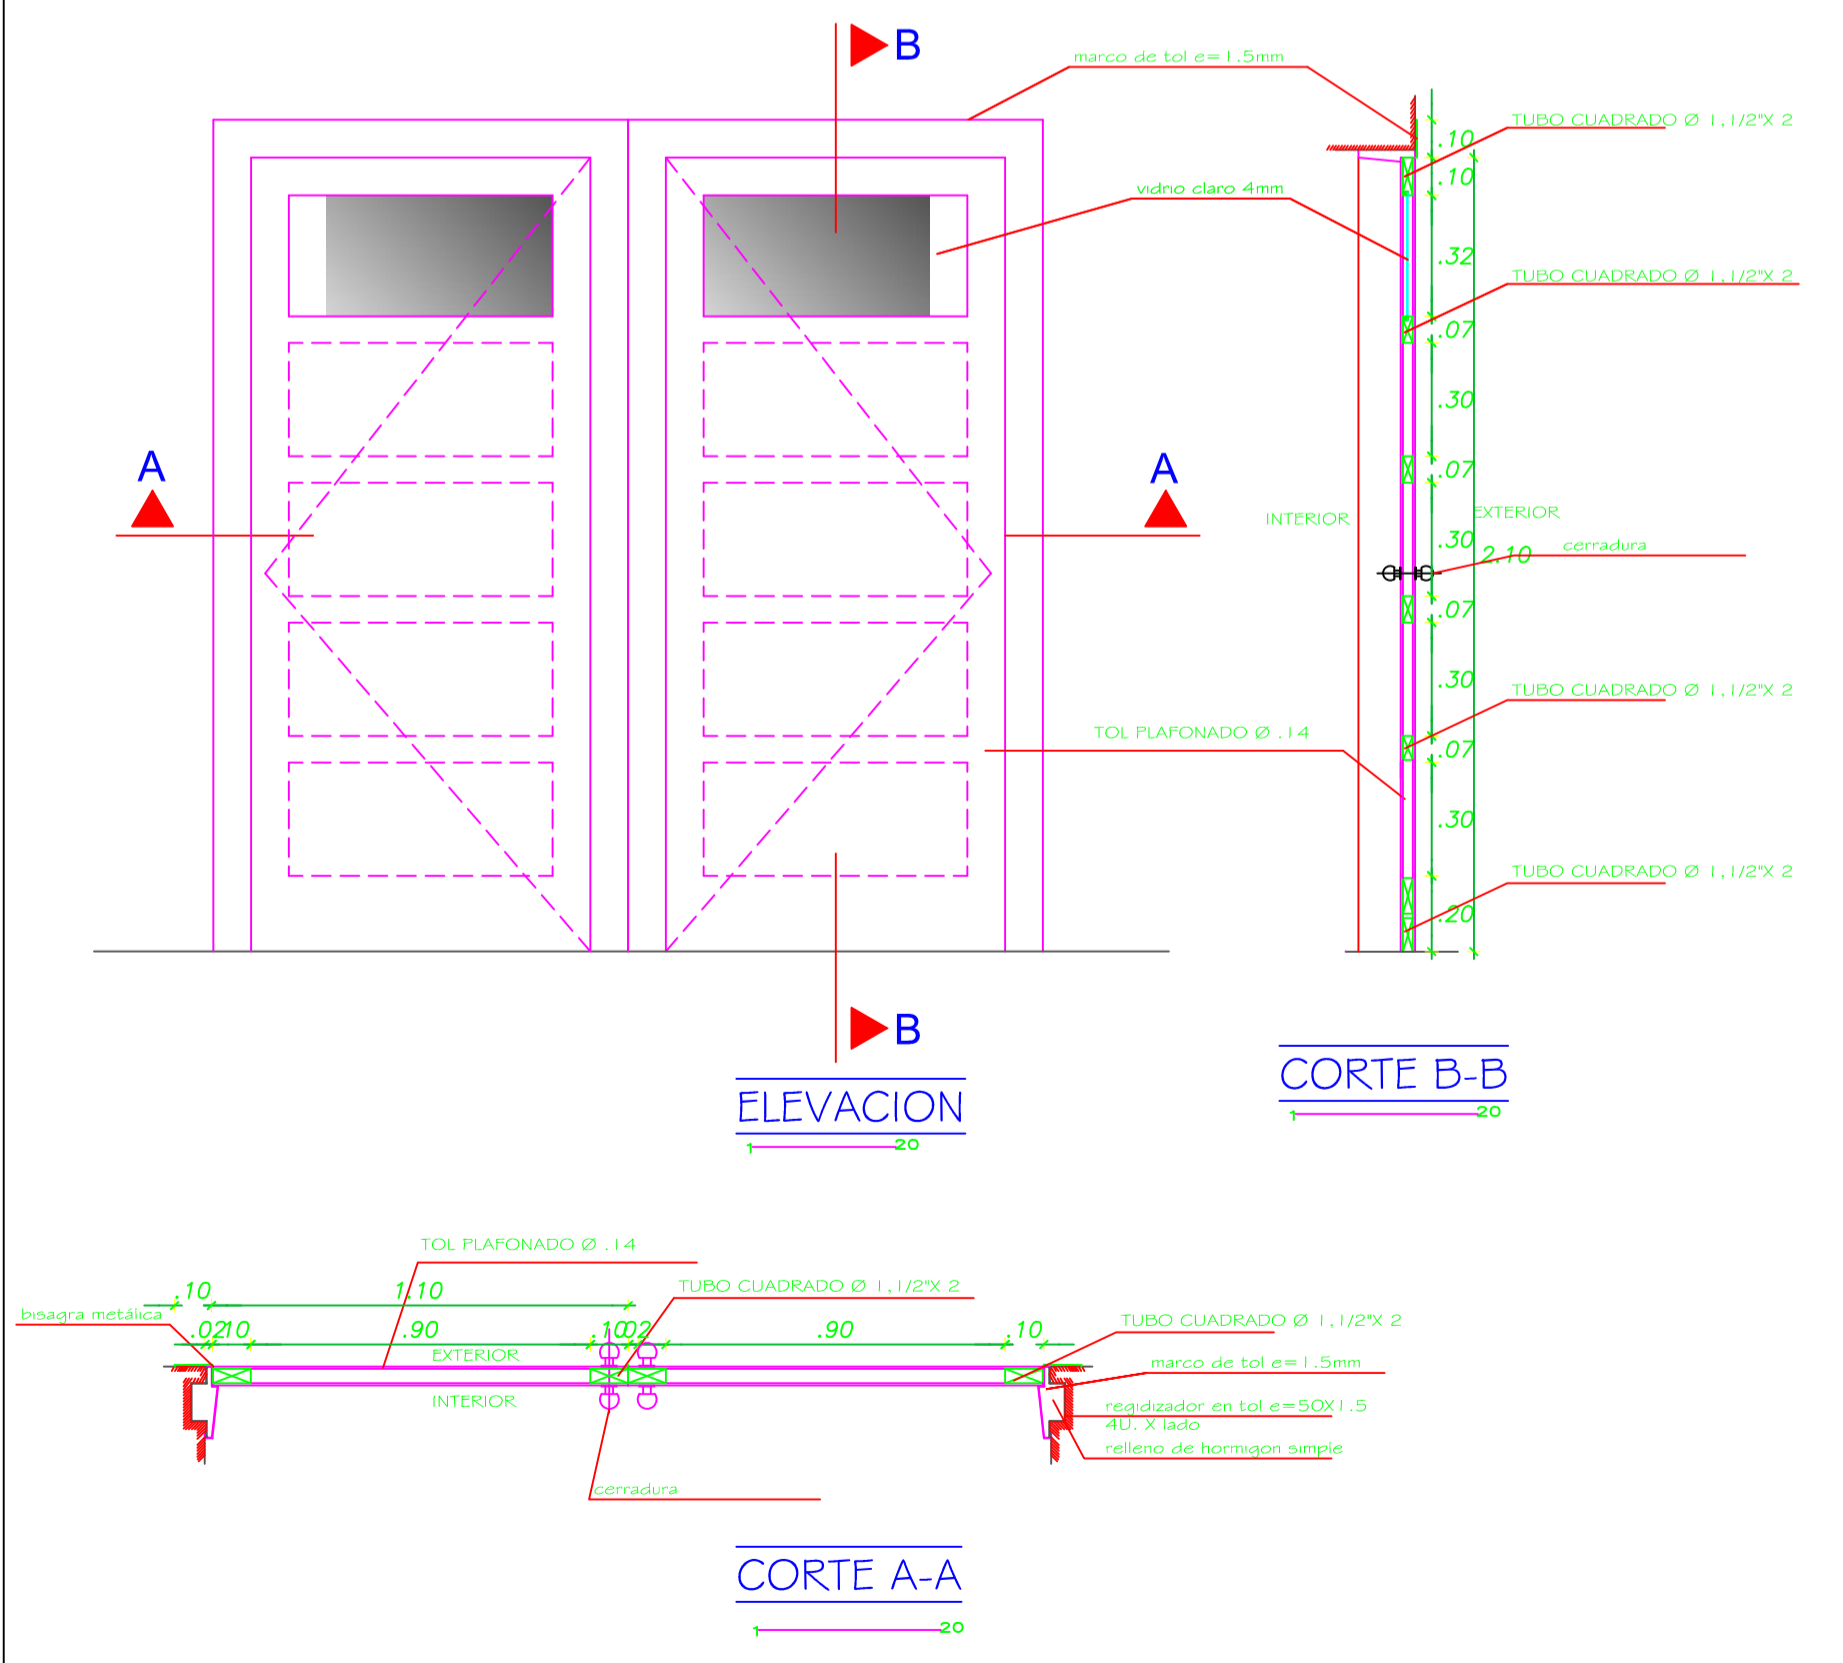

DETALLE PUERTA (P4)

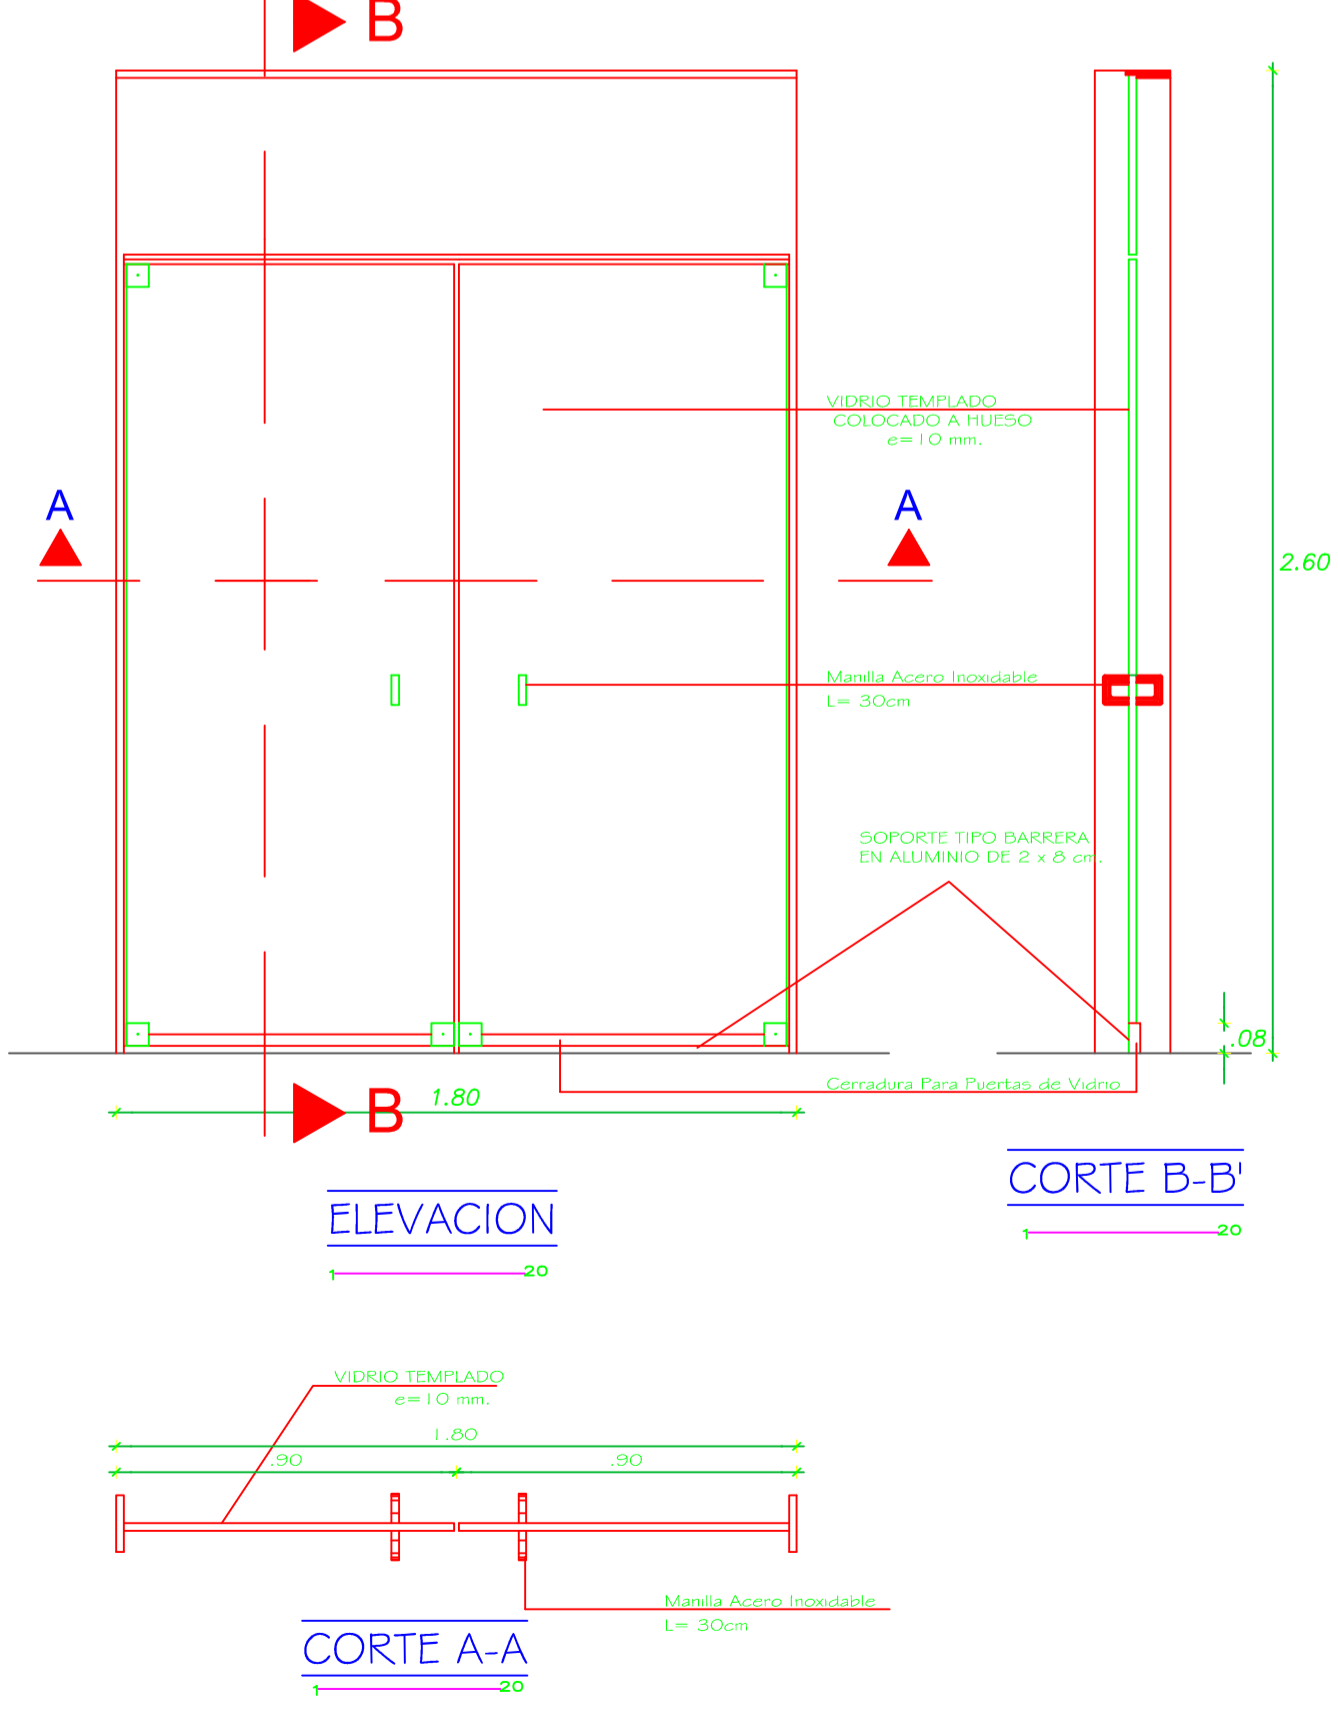

DETALLE PUERTA (P5)

