

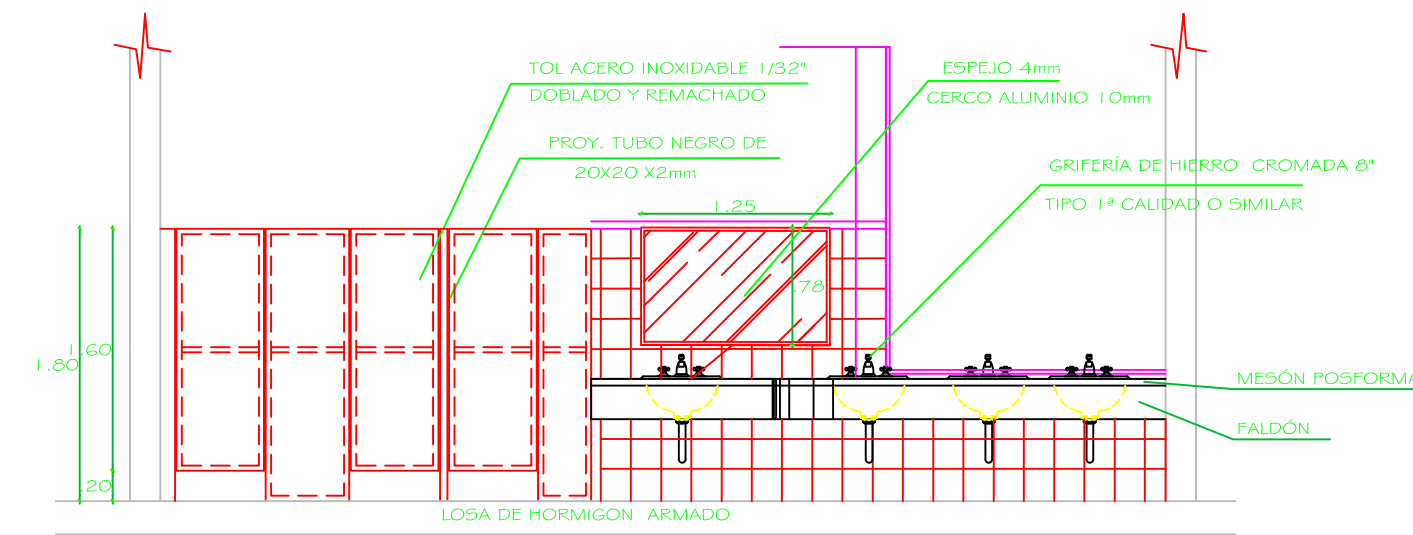


DETALLE BATERIAS SANITARIAS 3


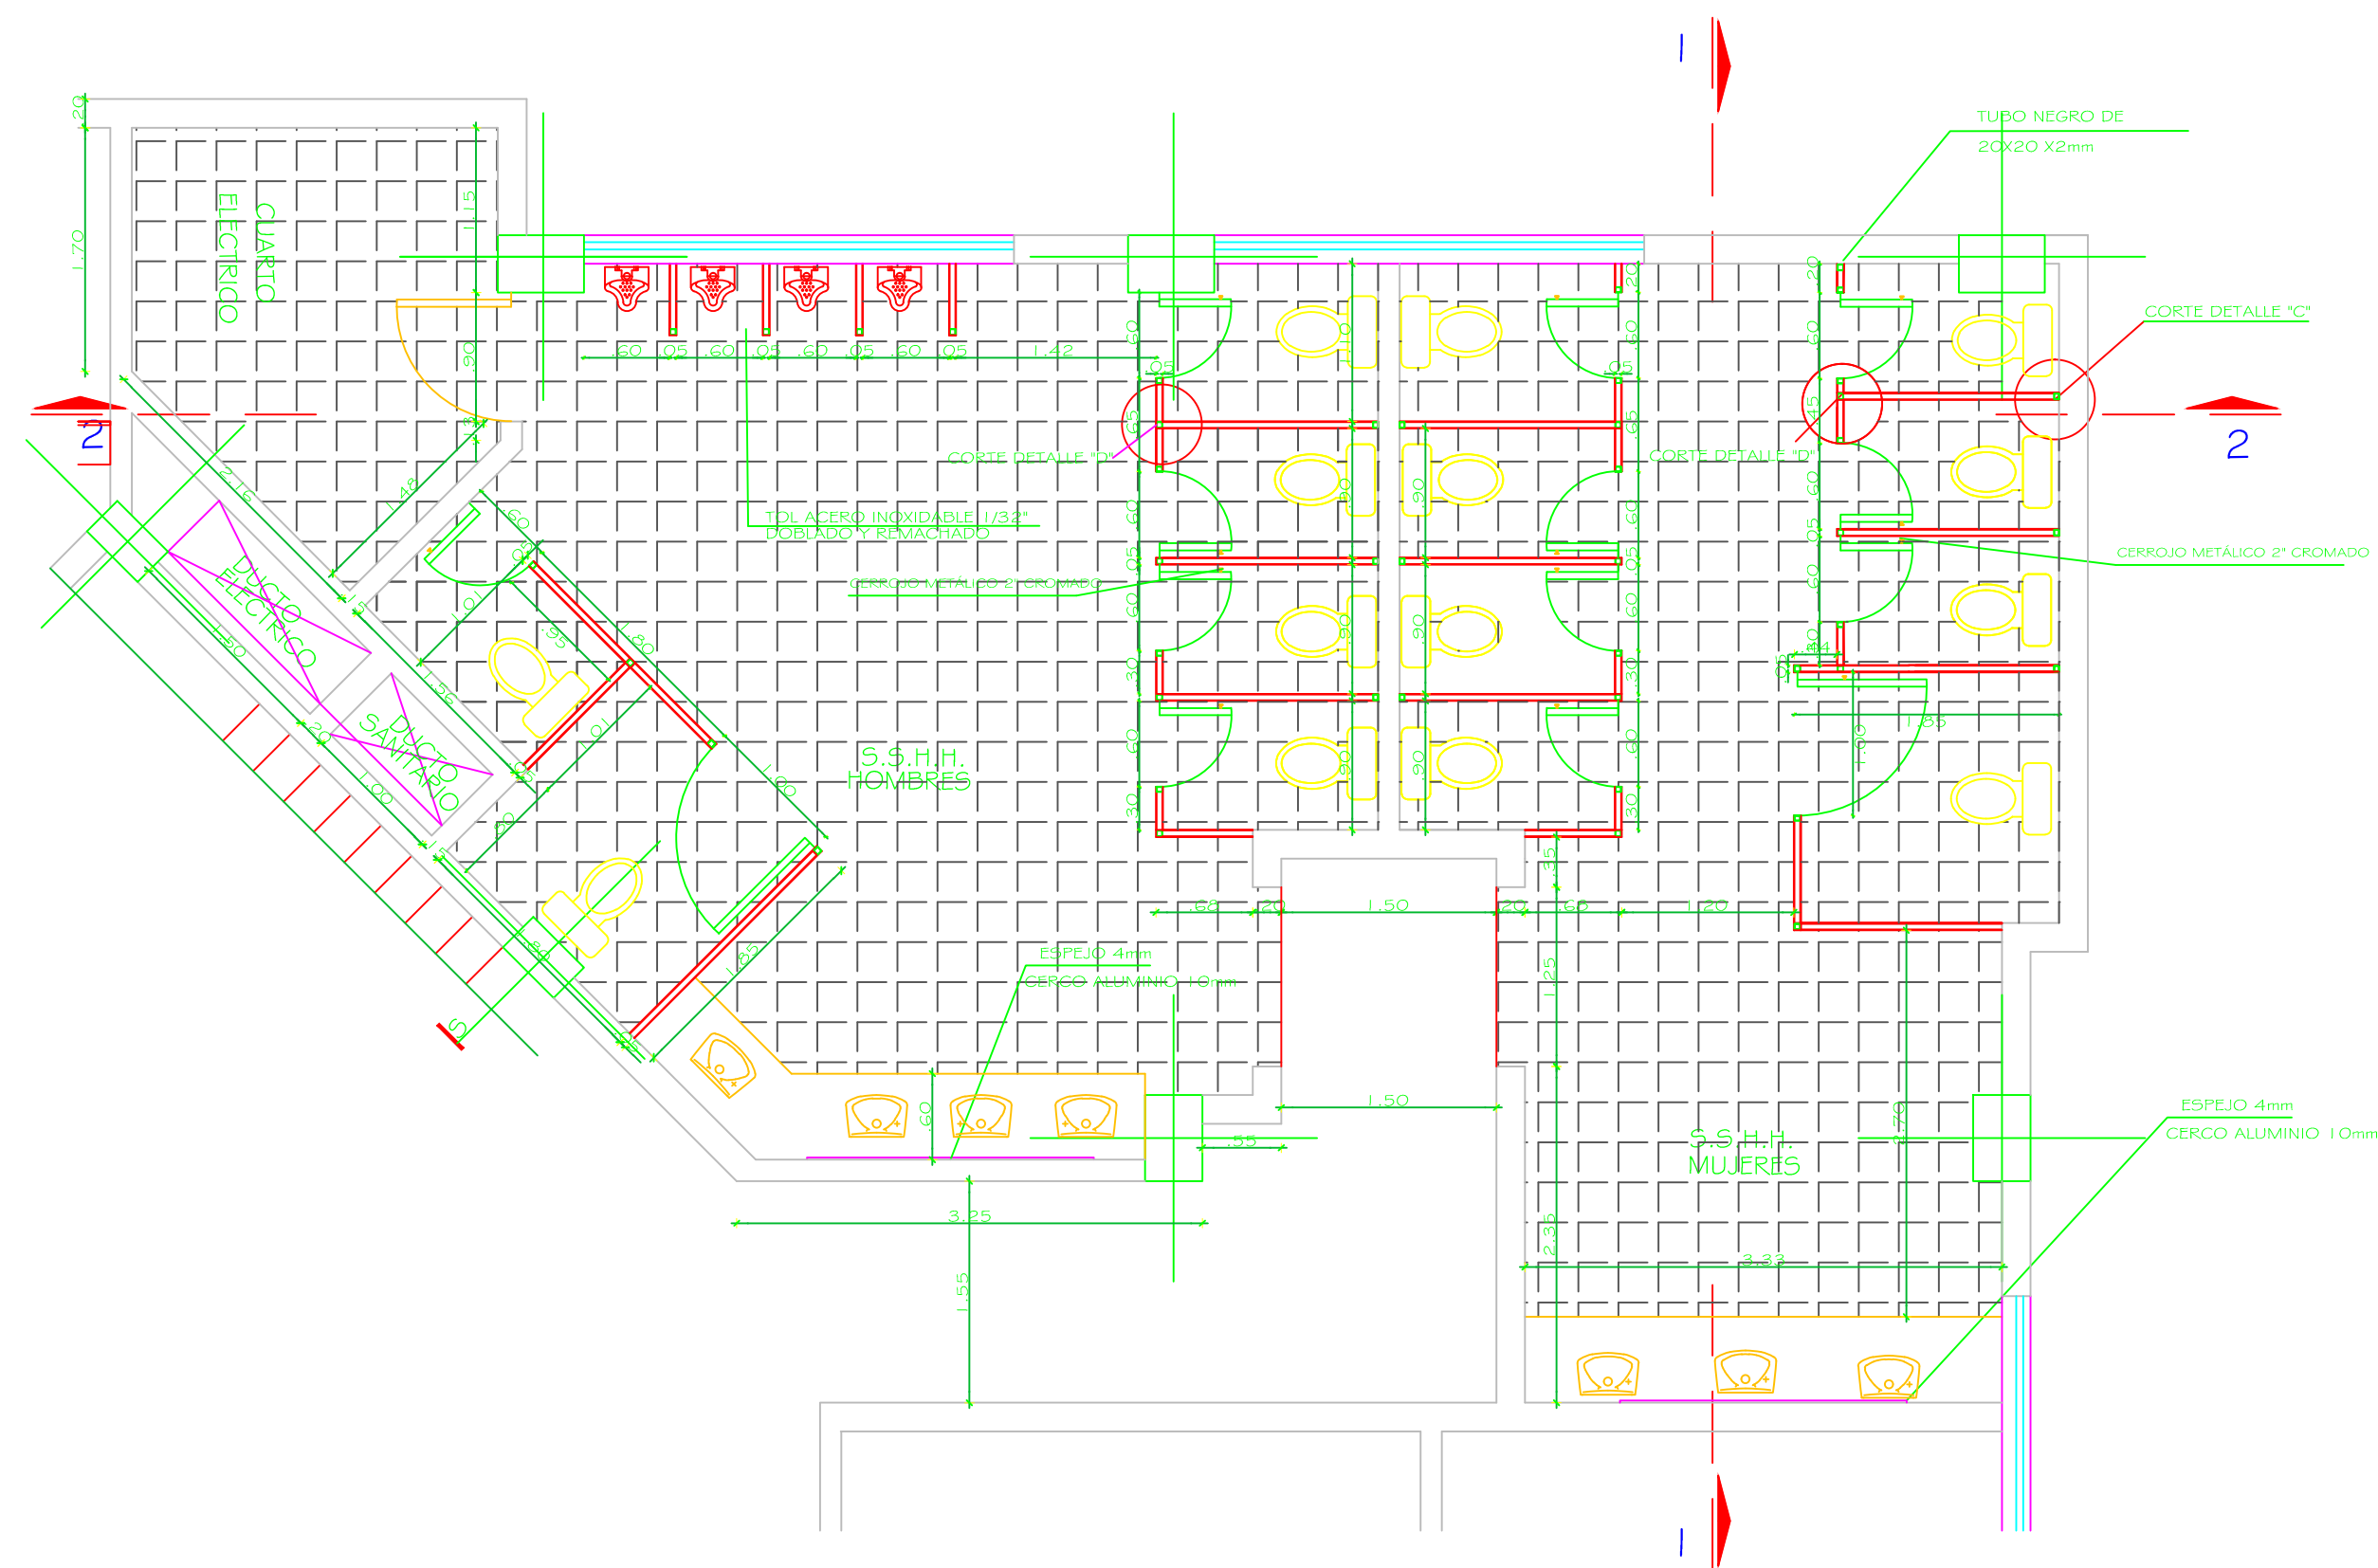


CORTE 1-1
ESCALA 1:50

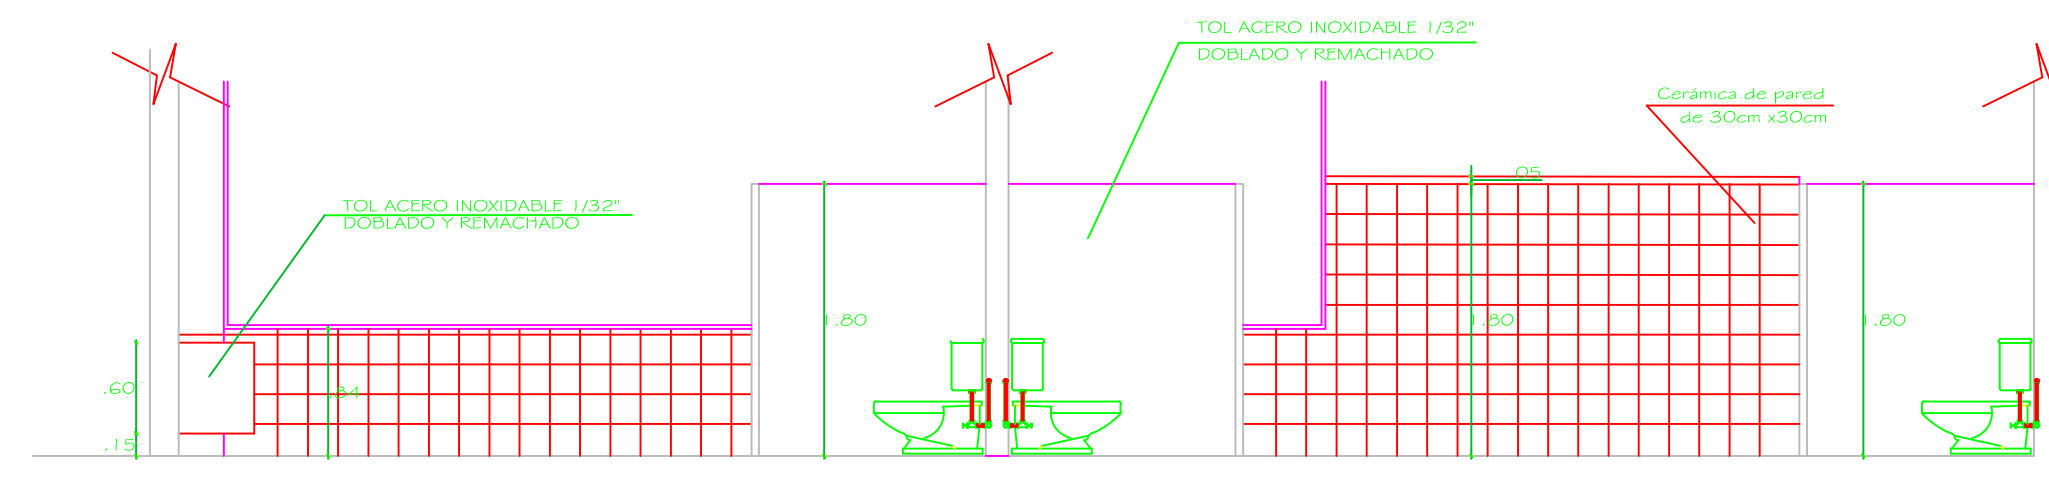

CORTE 2-2
ESCALA 1:50

DETALLE BAÑO DISCAPACITADOS

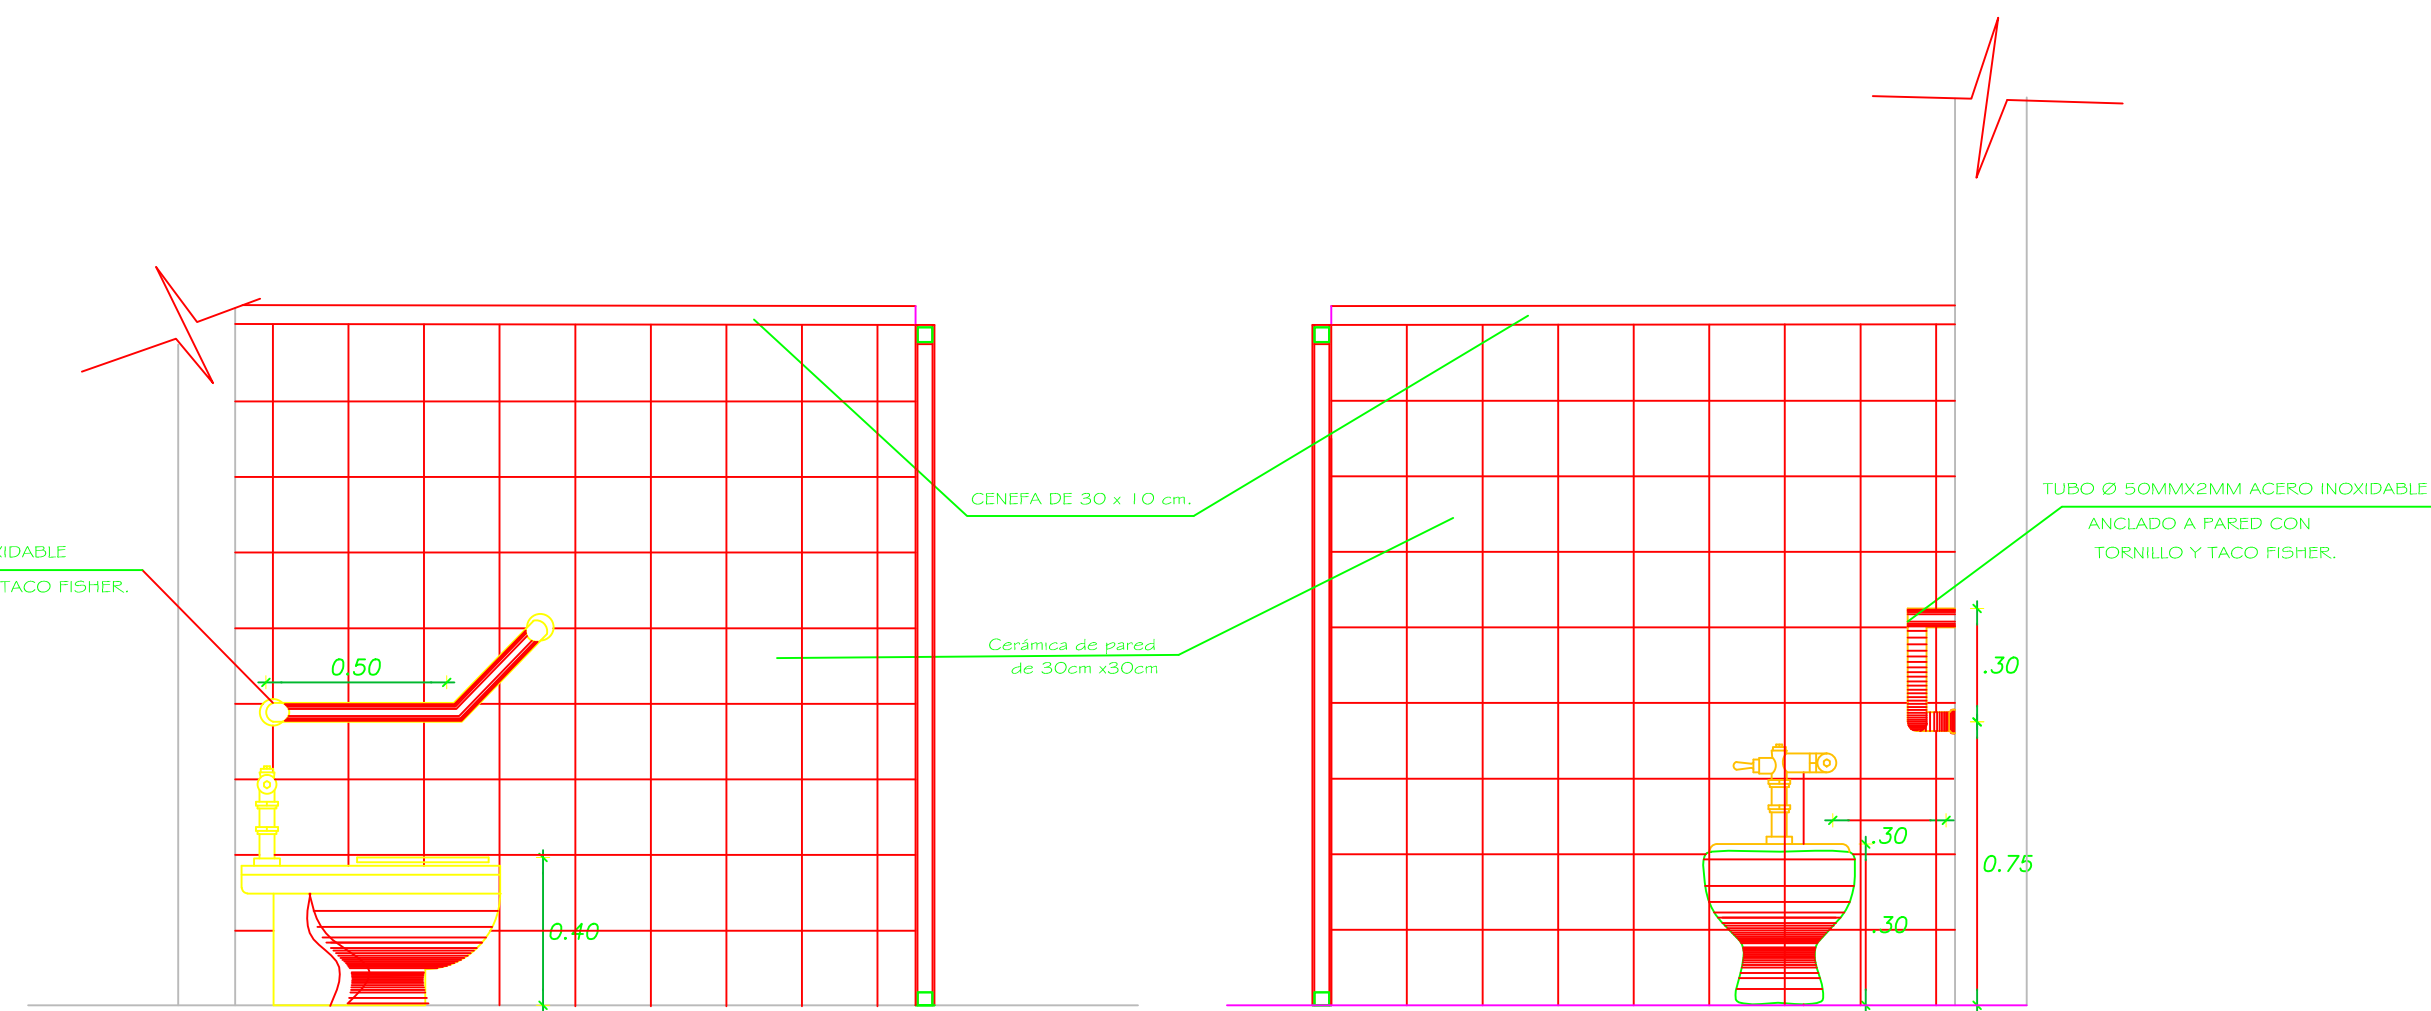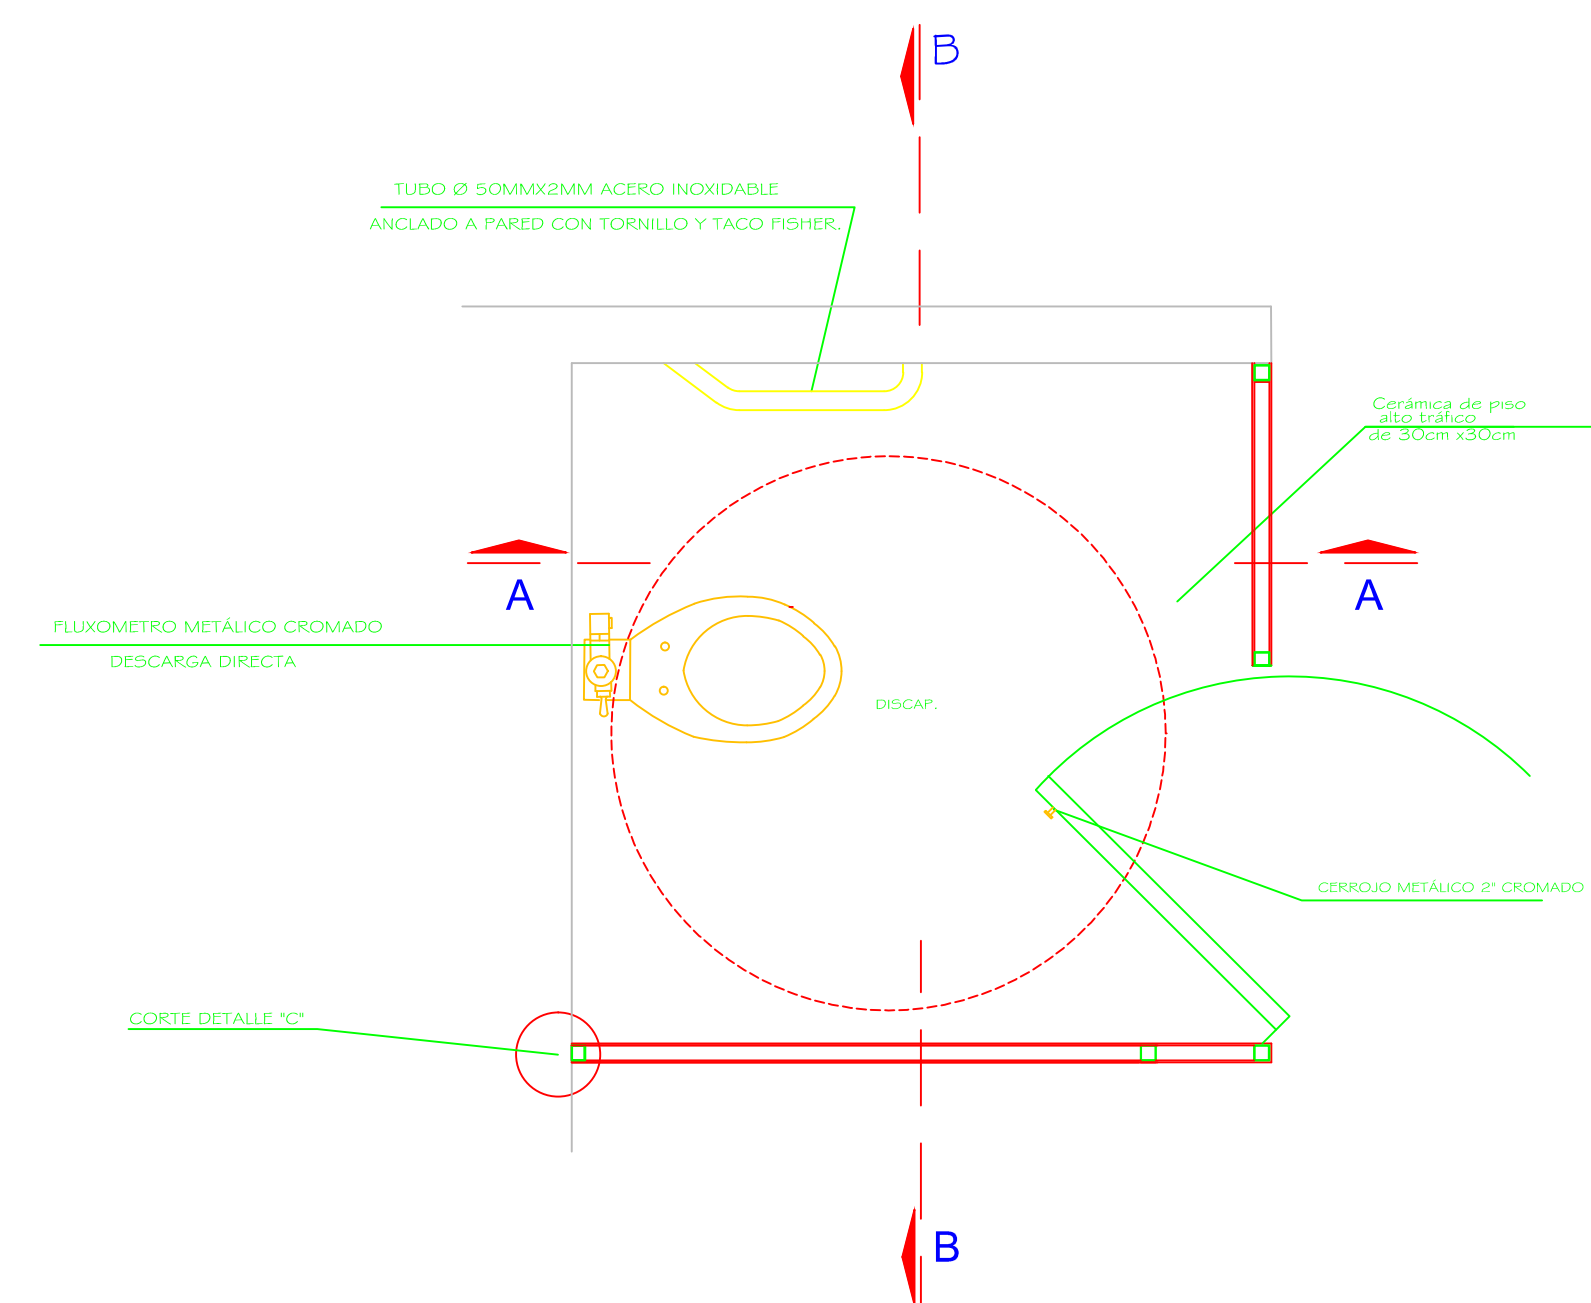

CORTE A-A
ESCALA 1:20

CORTE B-B
ESCALA 1:20



GOBIERNO AUTÓNOMO DESCENTRALIZADO DEL CANTÓN MEJÍA

INSTITUCION:

NUEVO MERCADO CENTRAL DE LA CIUDAD DE MACHACHI, CANTON MEJIA

CONTENIDO:

DETALLE BATERIAS SANITARIAS

SIMBOLOGIA:

CONSULTOR RESPONSABLE:
MultinationCorp S.A.

DISEÑO ARQUITECTONICO:
ARQ. THAYREE BRUZUAL
REG. SENESCYT: 1005R-09-5436

Administrador:
Dr. Sergio Salazar
DIRECTOR DE SERVICIOS PÚBLICOS

APROBADO POR:
Arq. Marco Flores Bologay
DIRECTOR de Planificación

FECHA : SEPTIEMBRE 2016

ESCALA:
INDICADA

UBICACION:
AV. AMAZONAS
AV. LUIS CORDERO
CALLE JOSÉ MEJÍA
CALLE 11 DE NOVIEMBRE

LAMINA:
D9
17 DE

SELLOS