



GOBIERNO AUTÓNOMO DESCENTRALIZADO
DEL CANTÓN MEJÍA

INSTITUCION:

**NUEVO MERCADO CENTRAL DE LA
CIUDAD DE MACHACHI, CANTON MEJIA**

CONTENIDO:

DIAGRAMA UNIFILAR

SIMBOLOGIA:

CONSULTOR RESPONSABLE:

MultinationCorp S.A.

DISÑO ELECTRICO:

Ing. Rodrigo Galarza
Rp. 03-17-1253 EPN
REG.SENECYT 1001-02-228279

ADMINISTRADOR:

Dr. Sergio Salazar
DIRECTOR DE SERVICIOS PÚBLICOS

APROBADO POR:

Ara. Marco Flores Bolagay
DIRECTOR de Planificación

FECHA : SEPTIEMBRE 2016

ESCALA:

SIN / ESCALA

UBICACION:


AV. AMAZONAS
AV. LUIS CORDERO
CALLE JOSÉ MEJÍA
CALLE 11 DE NOVIEMBRE

LAMINA:


18 IE
21 DE

SELLOS

TABLERO DE CONTROL DE LUCES PLANTA BAJA

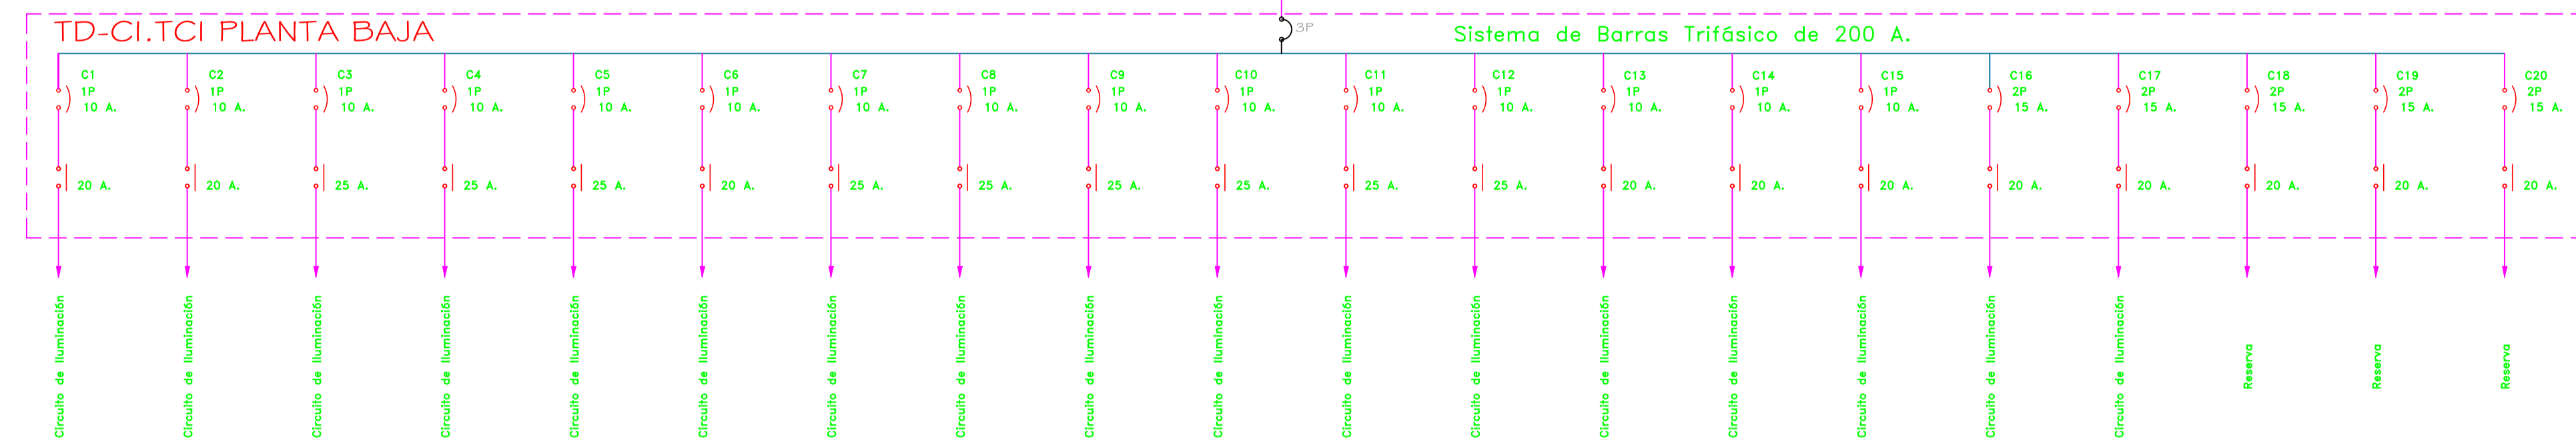

TABLERO DE CONTROL DE LUCES PLANTA PRIMER PISO ALTO

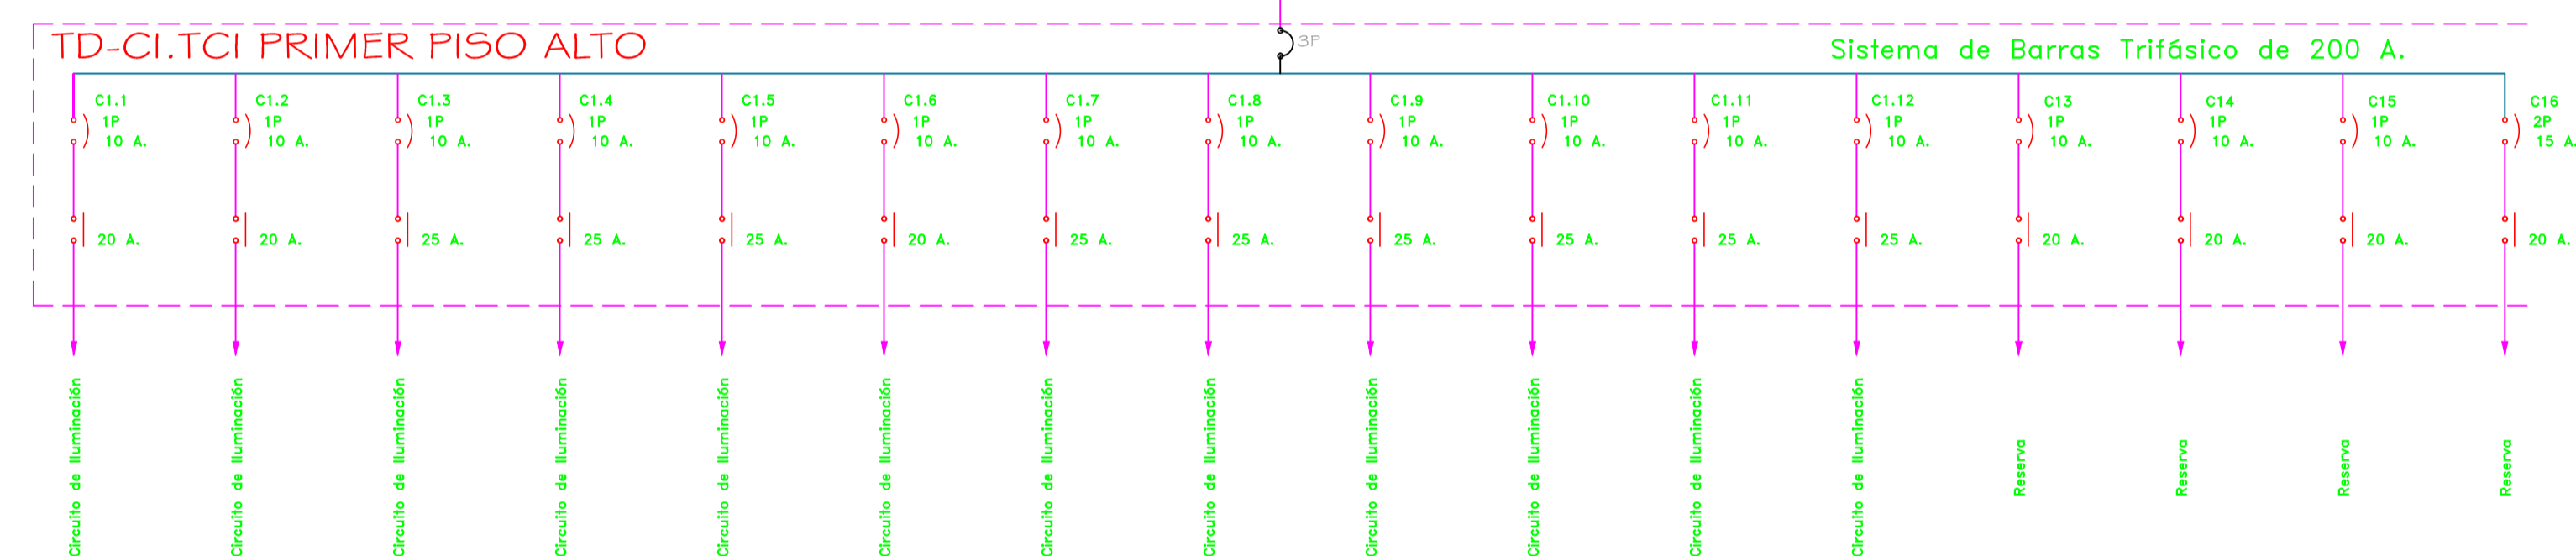

TABLERO DE CONTROL DE LUCES PLANTA SEGUNDO PISO ALTO

