



**GOBIERNO AUTÓNOMO DESCENTRALIZADO  
DEL CANTÓN MEJÍA**

INSTITUCION:

**NUEVO MERCADO CENTRAL DE LA  
CIUDAD DE MACHACHI, CANTON MEJIA**

CONTENIDO:

**MALLA A TIERRA GENERAL  
PLANTA SUBSUELO**

SIMBOLOGIA:

	Conexión exotermica entre varilla - cable
	VIA DE CHISPAS
	Pararrayo sobre losa
	Pozo de revisión de 60x60cm
	Conductor de cobre 2/0 AWG - TTU
	Conductor de Cu Desnudo 2/0 enterrado.
	Radio de Protección del Pararrayos 50m

CONSULTOR RESPONSABLE:

DISEÑO ELÉCTRICO:

MultinationCorp S.A.

Ing. Rodrigo Galarza  
Rp. 03-17-1253 EPN  
REG. SENEYC 1001-02-228279

ADMINISTRADOR:

APROBADO POR:

Dr. Sergio Salazar  
DIRECTOR DE SERVICIOS PÚBLICOS

Ara. Marco Flores Bolagay  
DIRECTOR de Planificación

FECHA : SEPTIEMBRE 2016

ESCALA:


ESC. 1:150

UBICACION:  
AV. AMAZONAS  
AV. LUIS CORDERO  
CALLE JOSÉ MEJÍA  
CALLE 11 DE NOVIEMBRE


LAMINA:

**19 IE**  
**21**

SELLOS

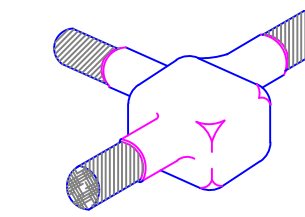


**DETALLE B:  
SOLDADURA EXOT. VARILLA- VARILLA**  
SIN ESCALA

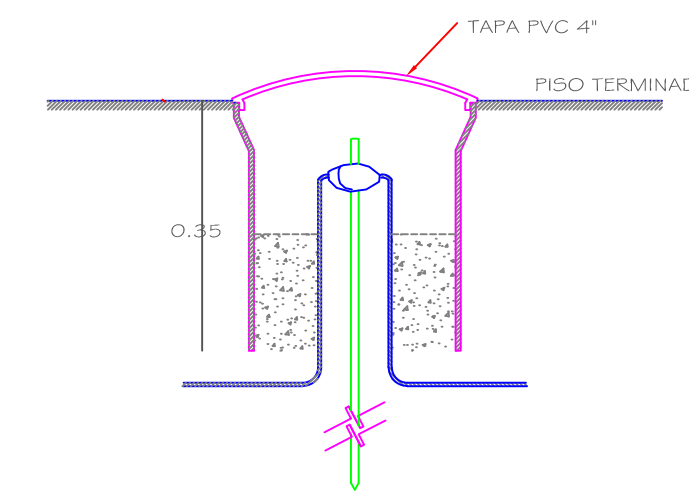


**DETALLE A:  
ARQUETA DE REGISTRO**  
SIN ESCALA


**DETALLE CAMARA DE INSPECCION  
PARA TOMA DE TIERRA**

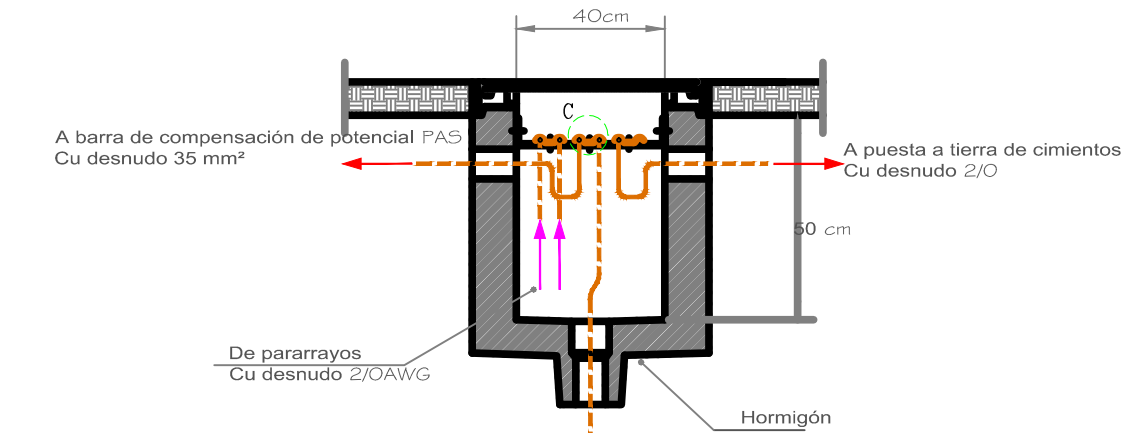

**DETALLE C**

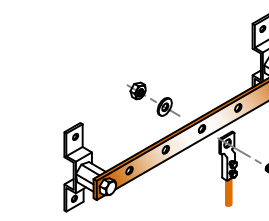

**DETALLE D**

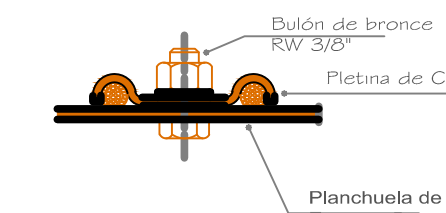

**DETALLE E**

**PLANTA SUBSUELO**

ESCALA: 1 : 150