

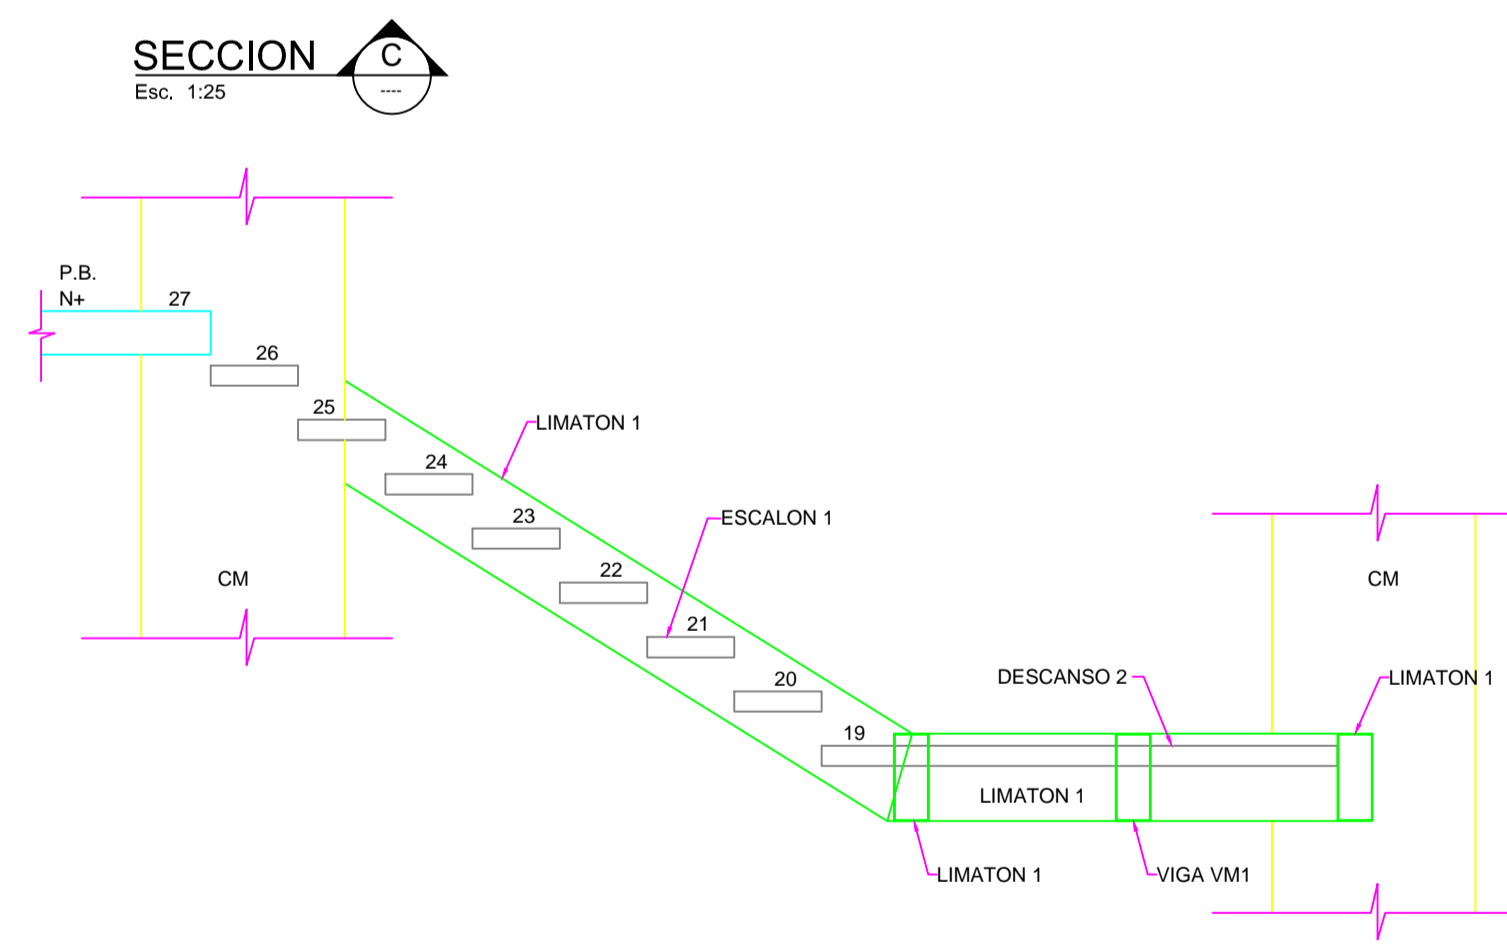
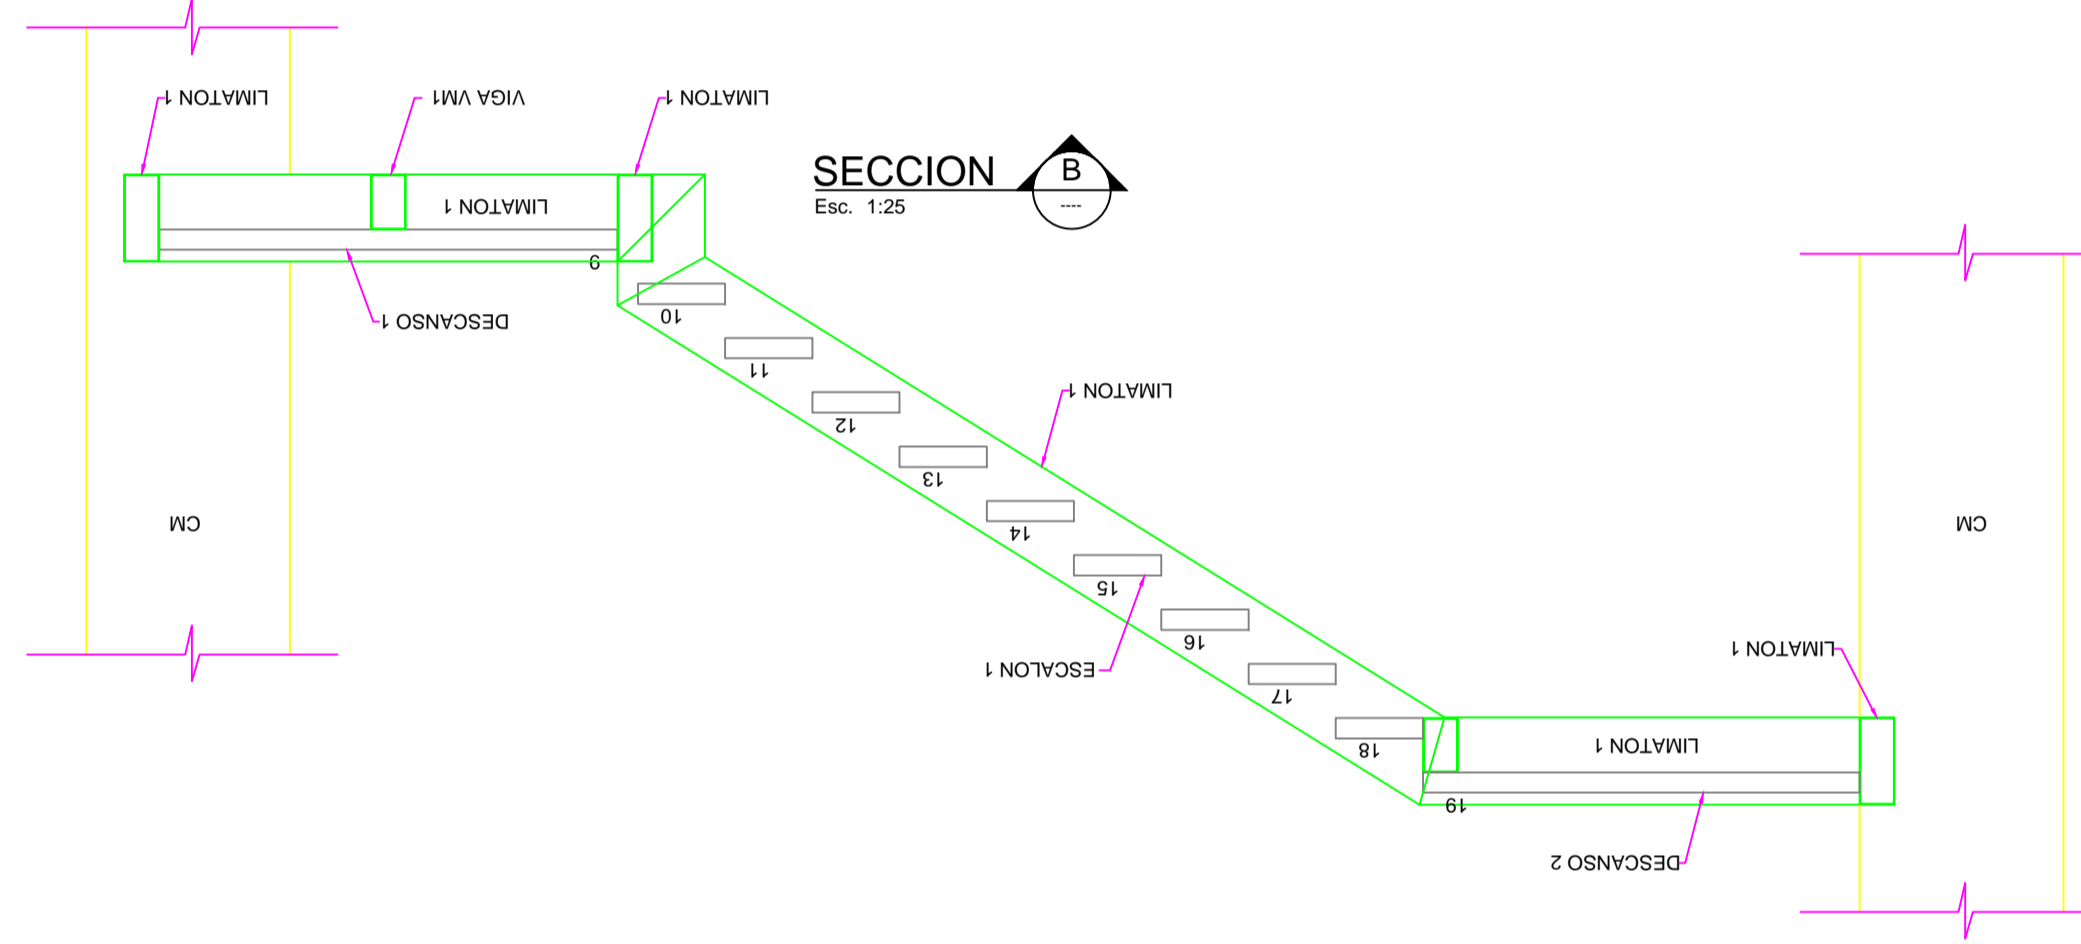
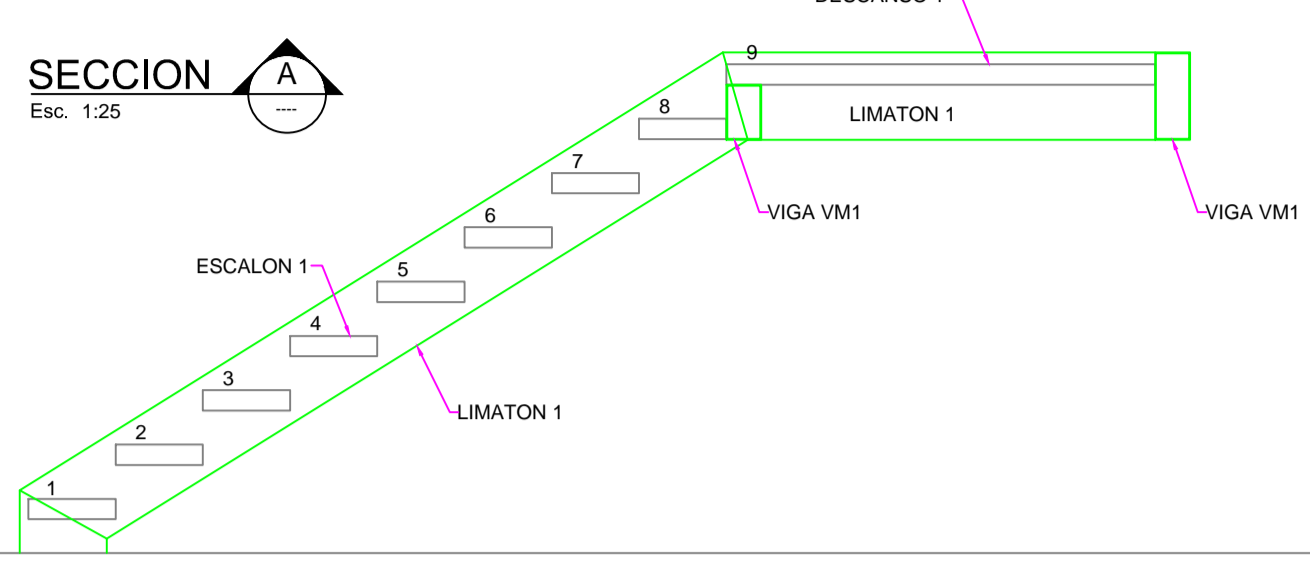


PLANTA DE ESCALERA E1 TRAMO 2 N+2.38m a N+7.42m
 MEDIDAS EN MILIMETROS
 Esc. 1:25

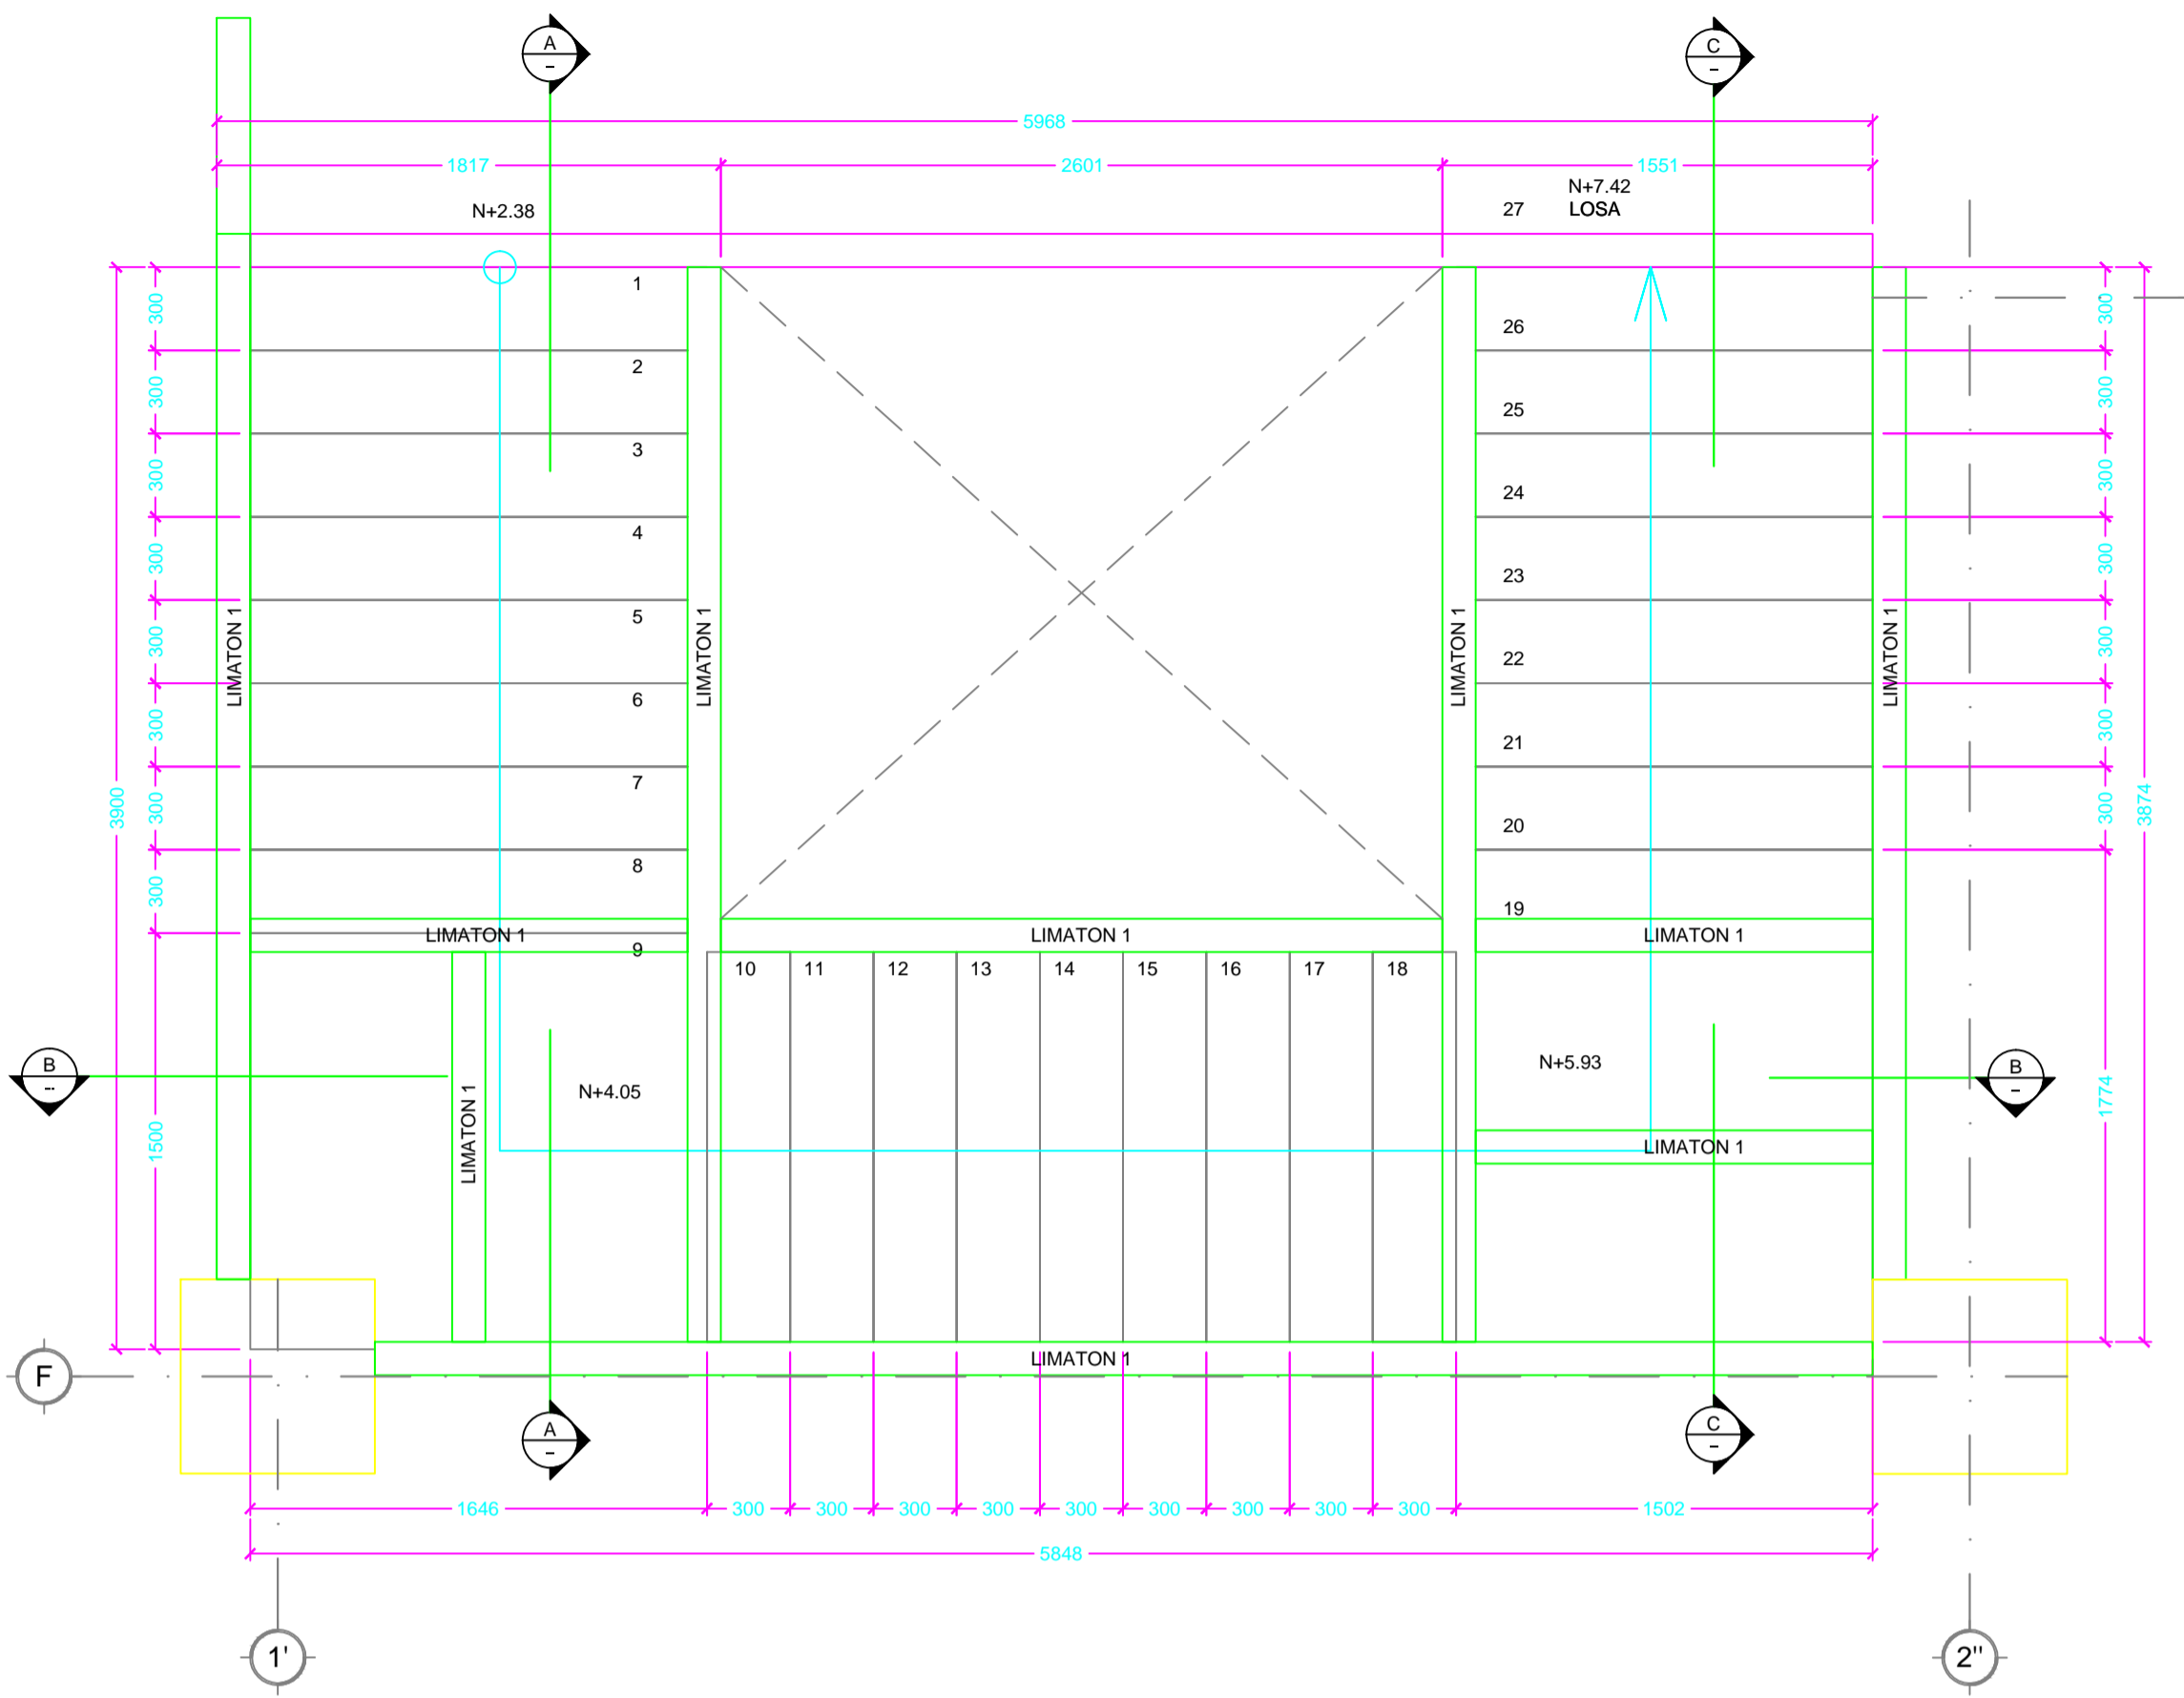


DETALLE DE ESCALONES
 MEDIDAS EN MILIMETROS
 Esc. 1:10

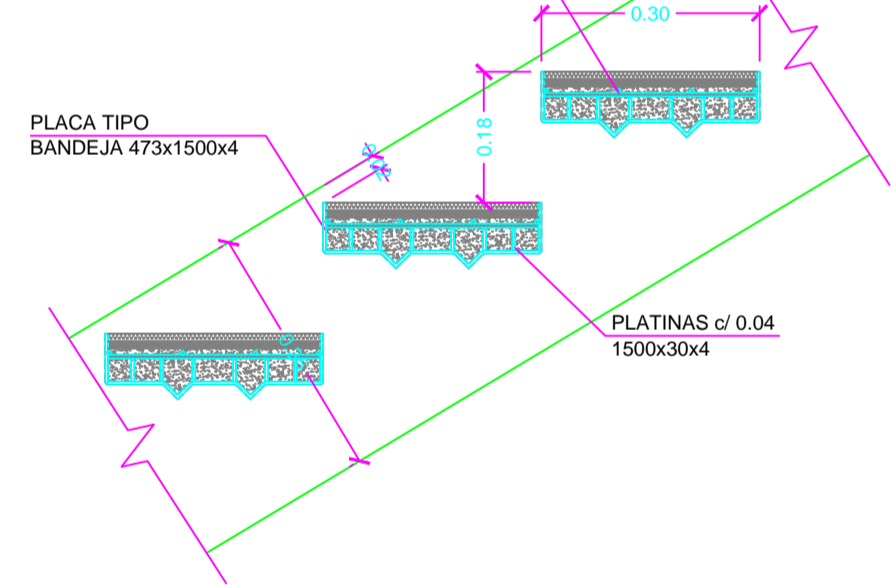


NOTA:
 LOS ESCALONES SERAN SOLDADOS A LOS LADOS INTERNOS DE LOS LIMATONES CON SOLDADURA CONTINUA FILETE e= 6 mm.
 LOS PASAMANOS SERAN PUESTOS EN OBRA SOBRE LOS LIMATONES, PREVIA COORDINACION CON EL ARQUITECTO.


DETALLE DE HUELLAS
 MEDIDAS EN MILIMETROS
 Esc. 1:5

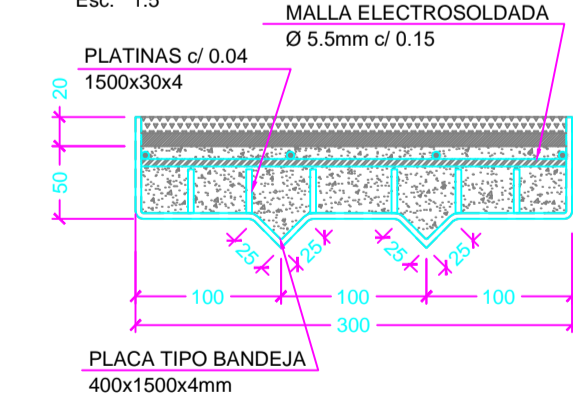


DETALLE DE DESCANSO
 MEDIDAS EN MILIMETROS
 Esc. 1:5

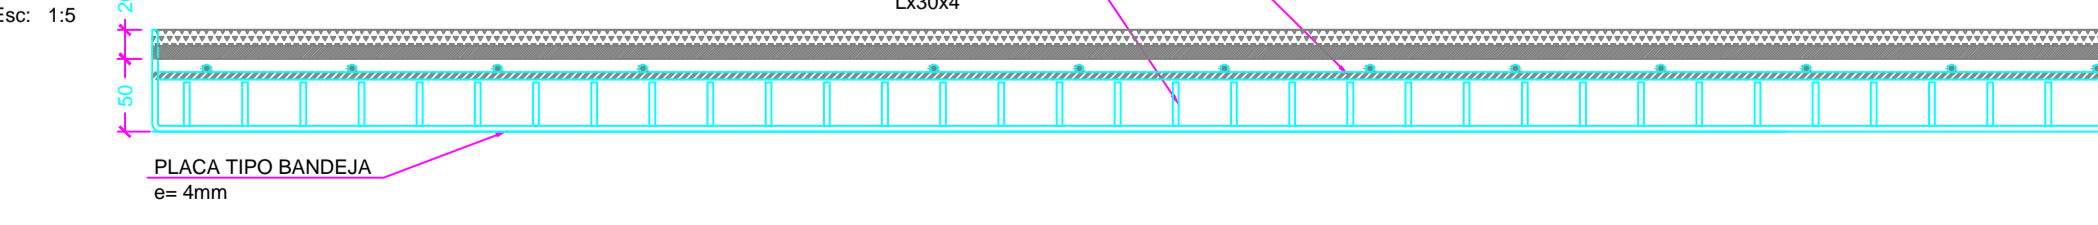

LIMATON 1
 MEDIDAS EN MILIMETROS
 Esc. 1:5

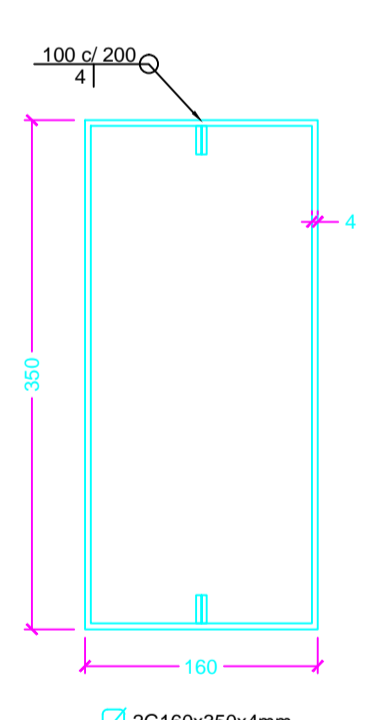

VIGA VM1
 Esc. 1:5

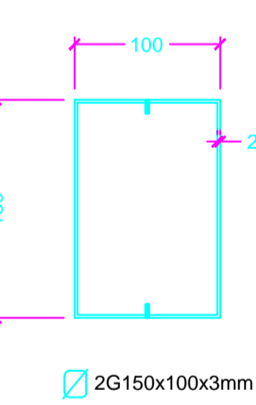

GOBIERNO AUTÓNOMO DESCENTRALIZADO DEL CANTÓN MEJÍA

INSTITUCION:


NUEVO MERCADO CENTRAL DE LA CIUDAD DE MACHACHI, CANTON MEJIA

CONTENIDO:
 ESCALERAS: E1, TRAMO 2

ESPECIFICACIONES GENERALES :

USAR MATERIALES DE RESISTENCIA:

ACERO DE REFUERZO	f _y = 4200 Kg/cm ²
MALLA ELECTRO SOLDADA	f _y = 5000 Kg/cm ²
ACERO ASTM A36	f _y = 2530 Kg/cm ²
SOLDADURA E 7018-E6011	f _y = 2800 Kg/cm ²
ACERO PARA CORTANTE	f _y = 2800 Kg/cm ²
HORMIGON DE COLUMNAS Y LOSAS	f _c = 250 Kg/cm ²

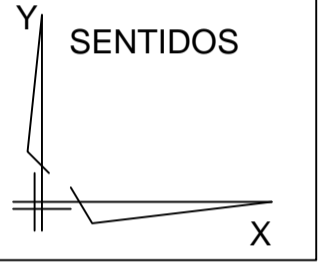

BAJO NINGUN CONCEPTO LOS ELEMENTOS ESTRUCTURALES TALES COMO VIGAS Y COLUMNAS SERAN ATRAVESADOS, LONGITUDINALMENTE, POR TUBOS O PAQUETES DE TUBOS DE CUALQUIER TIPO DE INSTALACIONES

EL CONCRETO TENDRA UN ESFUERZO A LA ROTURA A LOS 28 DIAS DE f_c = 280 Kg/cm² EXCEPTO HORMIGON DE LOSAS DECK QUE SERA A LOS 28 DIAS DE f_c = 240 Kg/cm².

LAS MEDIDAS, EN GENERAL, ESTAN INDICADAS EN METROS (m.), Y LAS MEDIDAS PREVALECEEN SOBRE LA ESCALA DEL DIBUJO

LOS PLANOS ESTRUCTURALES SERAN CONFRONTADOS CON LOS RESPECTIVOS PLANOS ARQUITECTONICOS

EL ESFUERZO ADMISIBLE SEGUN INVESTIGACION DE SUELOS ES DE 18.00Tm/m²

CONSULTOR RESPONSABLE:
 MultinationCorp. S.A.

DISEÑO ESTRUCTURAL:
 ING. EDISON YÁNEZ B.
 INGENIERO CIVIL - ESPECIALISTA EN ESTRUCTURAS
 REG. SENESCYT N°1006-13-123088109-4810

ADMINISTRADOR:
 Dr. Sergio Salazar
 DIRECTOR DE SERVICIOS PÚBLICOS

APROBADO POR:
 Arq. Marco Flores Bolagay
 DIRECTOR DE PLANIFICACIÓN

FECHA : SEPTIEMBRE 2016

ESCALA:
 INDICADAS

UBICACION:
 AV. AMAZONAS
 AV. LUIS CORDERO
 CALLE JOSE MEJIA
 CALLE 11 DE NOVIEMBRE

LAMINA:
19 EST
 DE: **24**

SELLOS