





DETALLE DE ARMADO DE MAMPOSTERIA TIPICA
Esc. 1:50

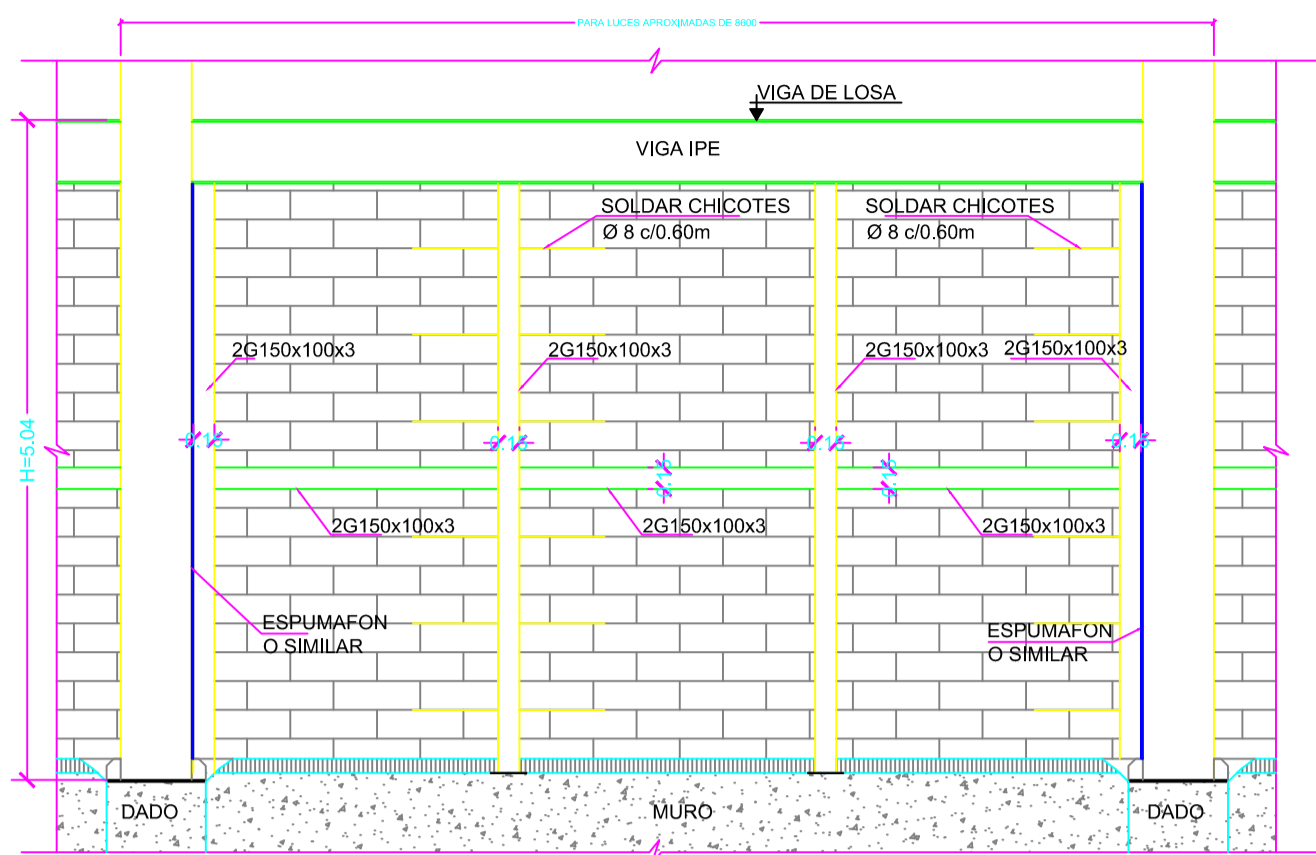


PLANTA JUNTAS TRANSVERSALES Y LONGITUDINALES
Esc. 1:50

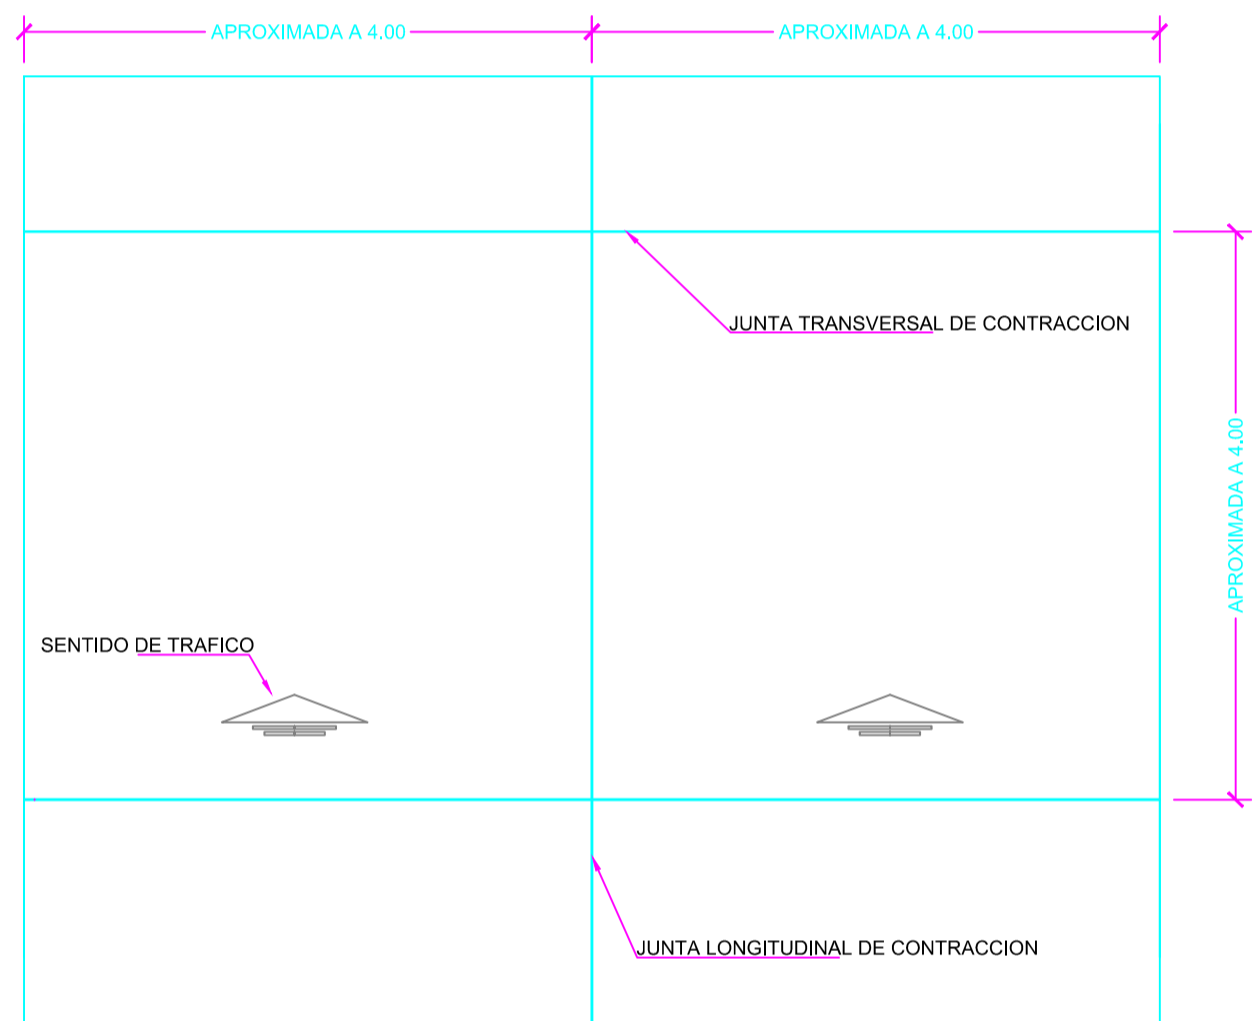


PLANTA TIPO DE JUNTAS TRANSVERSALES Y LONGITUDINALES
Esc. 1:50

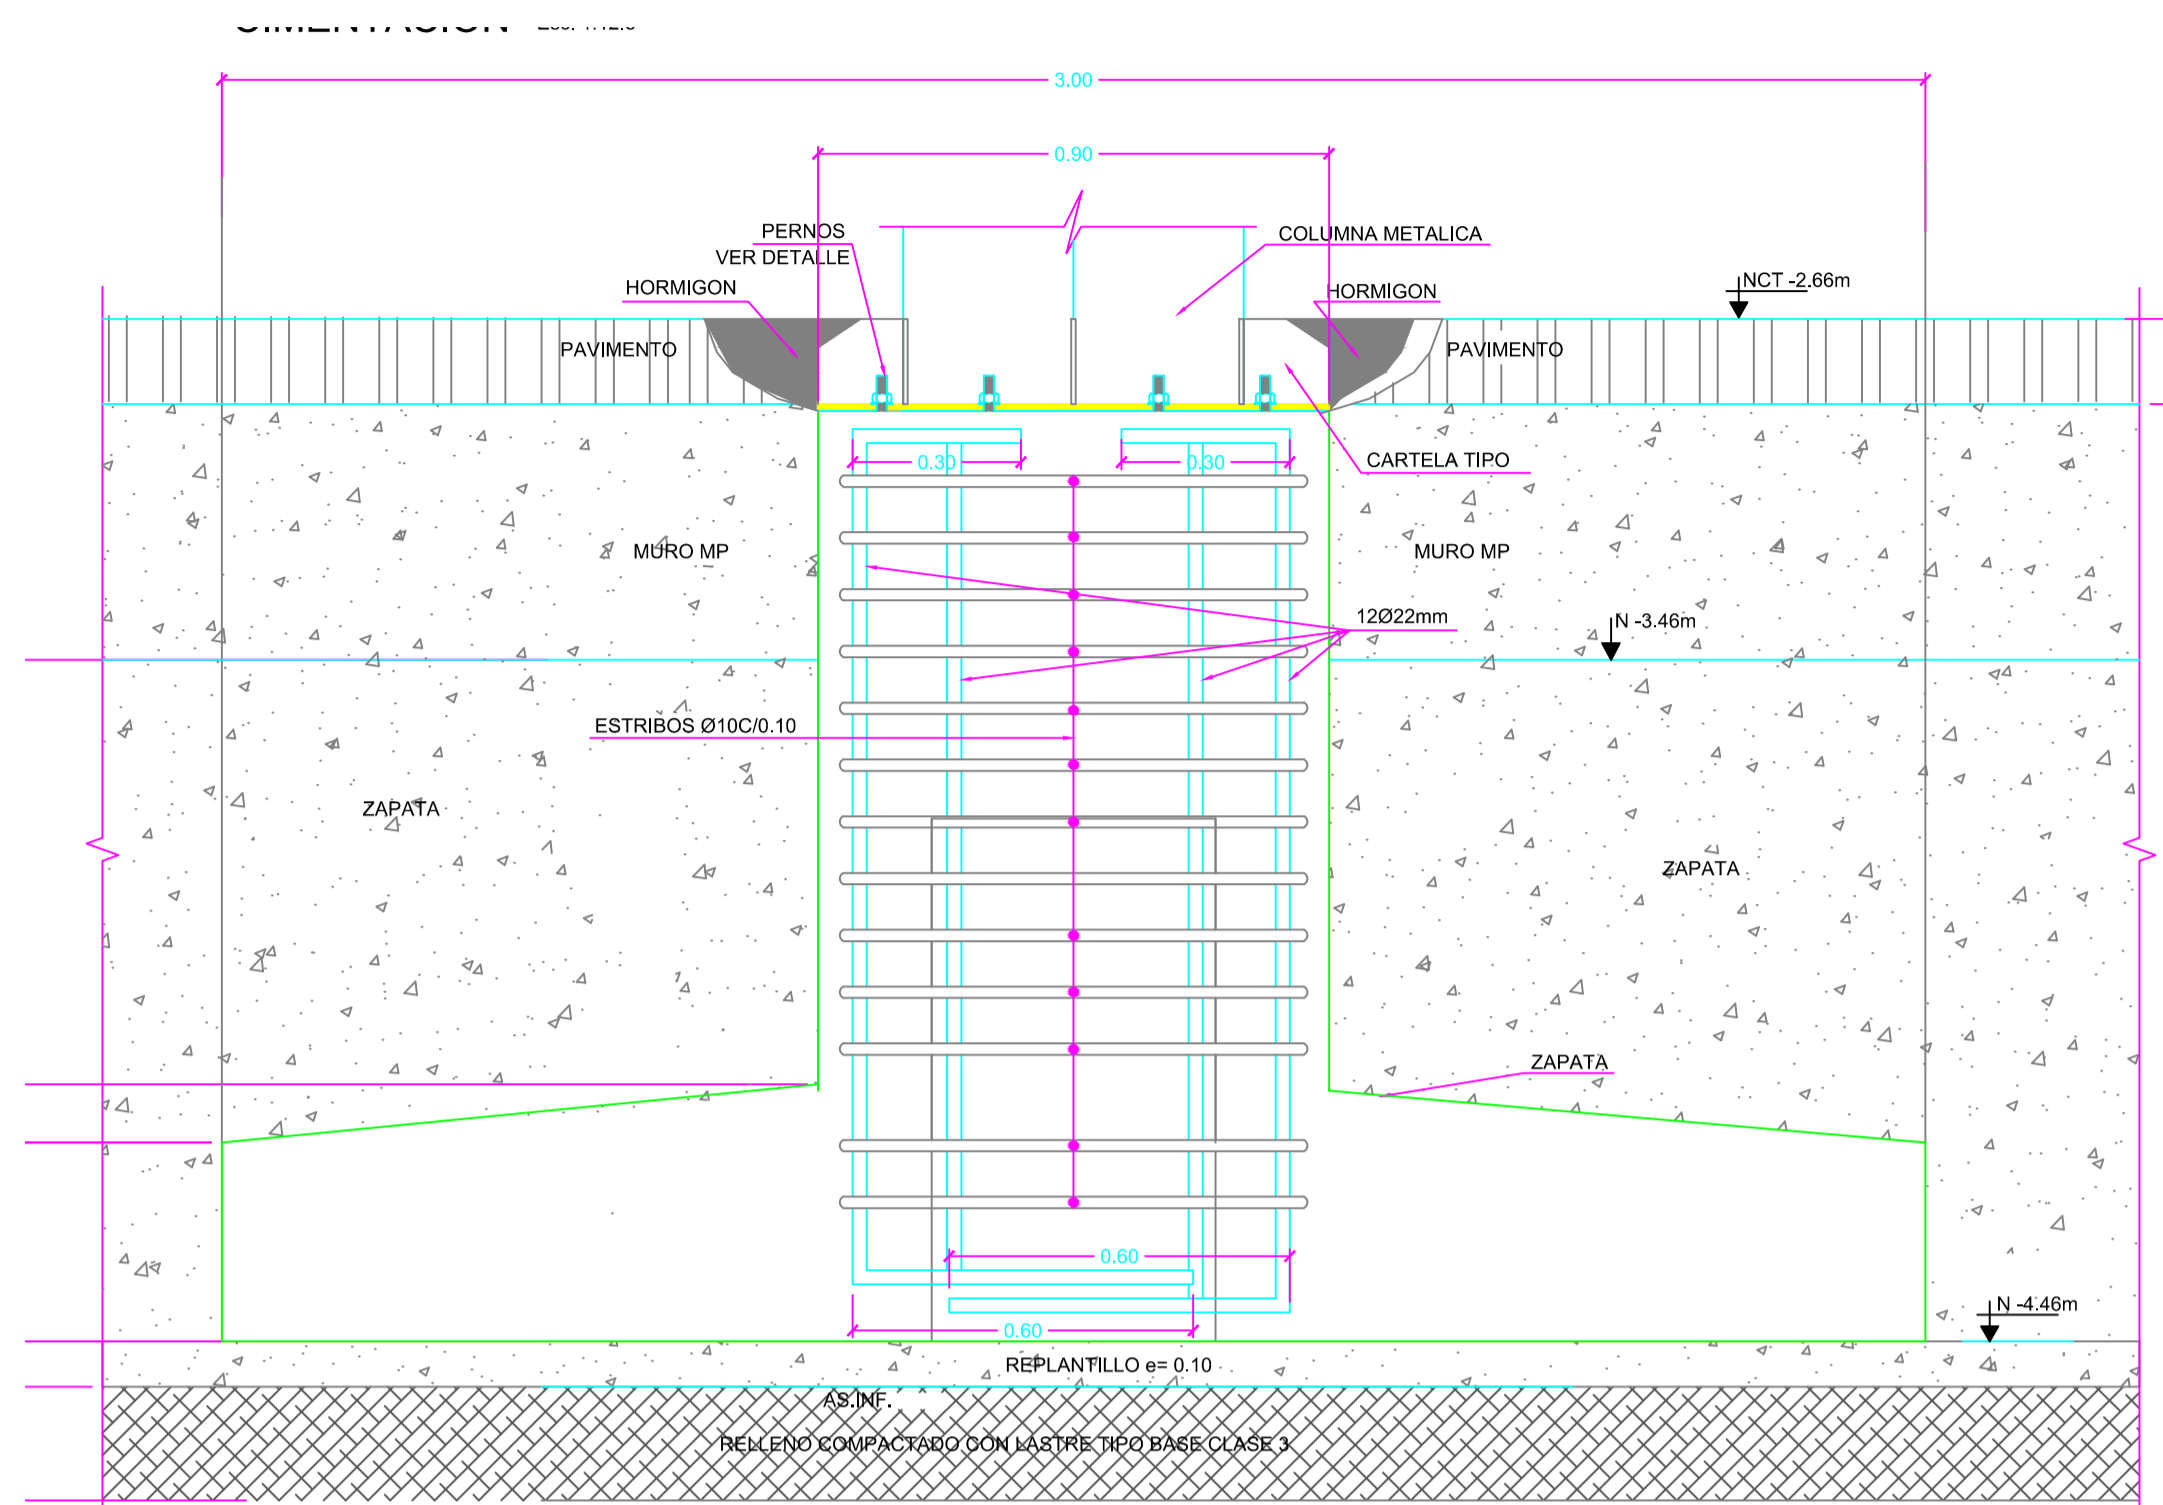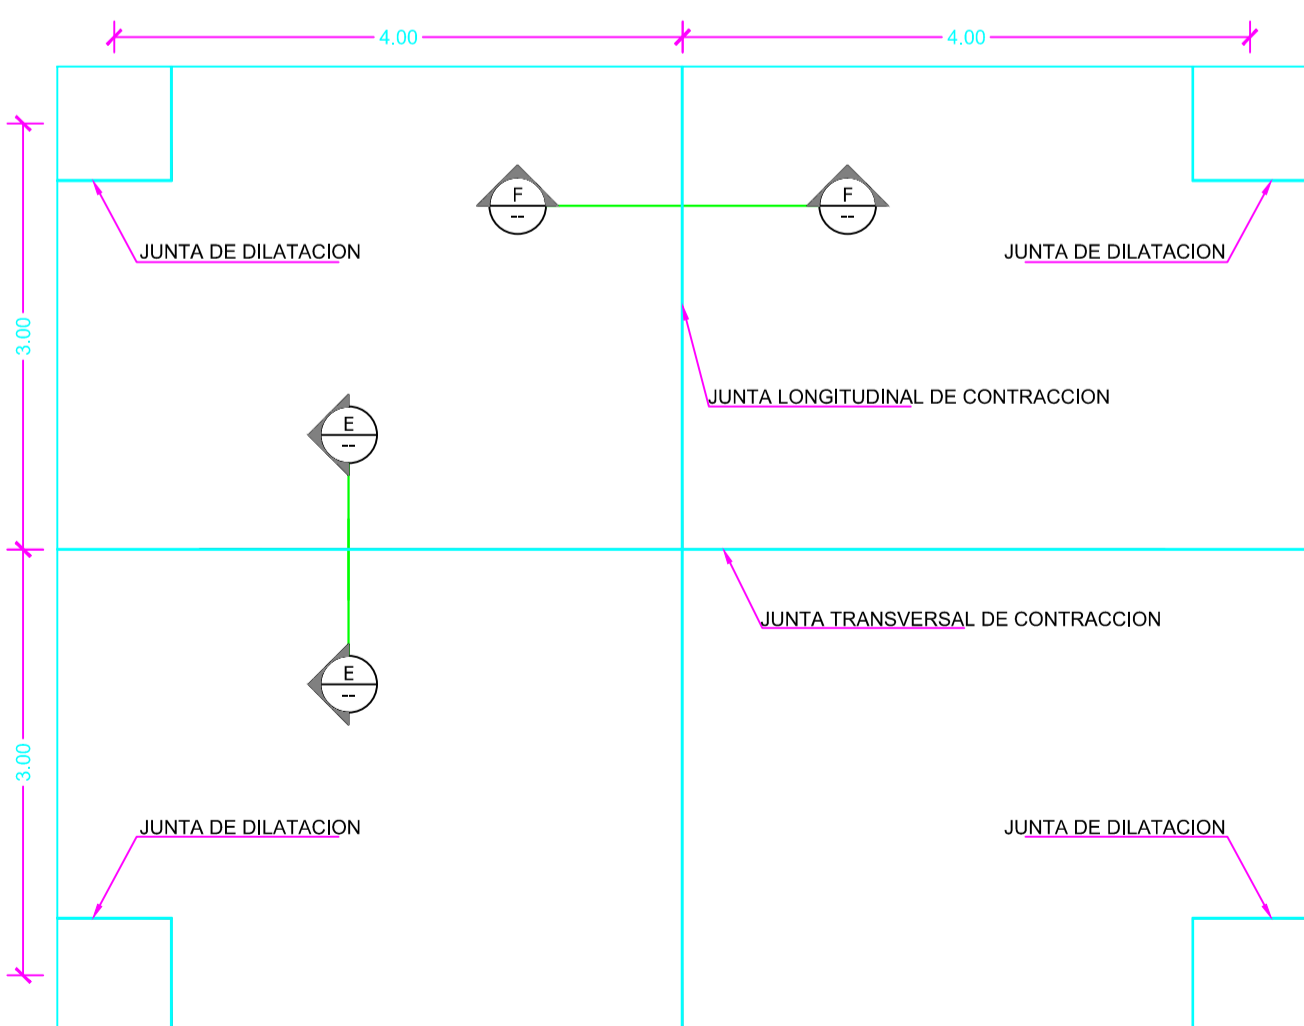


JUNTA DE DILATACION
Esc. 1:10

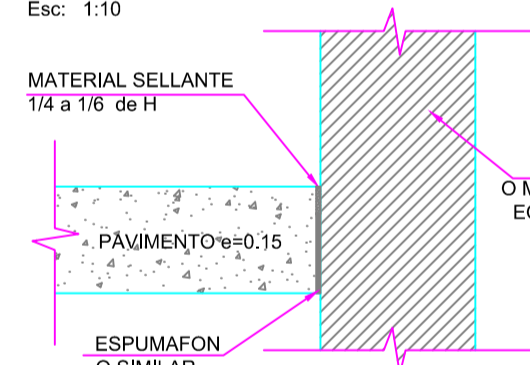


SECCION F
Esc. 1:20
JUNTA TRANSVERSAL

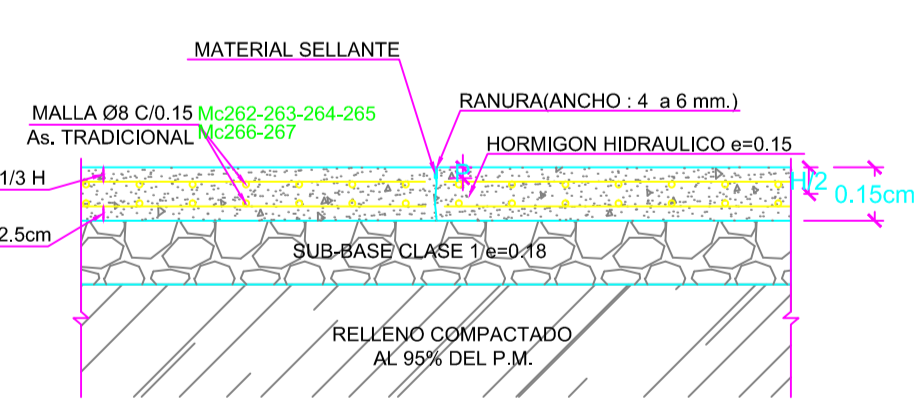


SECCION E
Esc. 1:20
JUNTA LONGITUDINALES SIMULADA

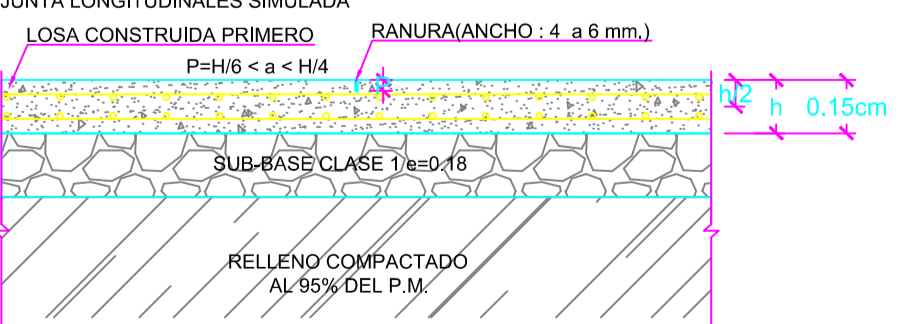


PERNO ACERO AISI-4140 DE TRANSMISION Ø 25mm
Esc. 1:5

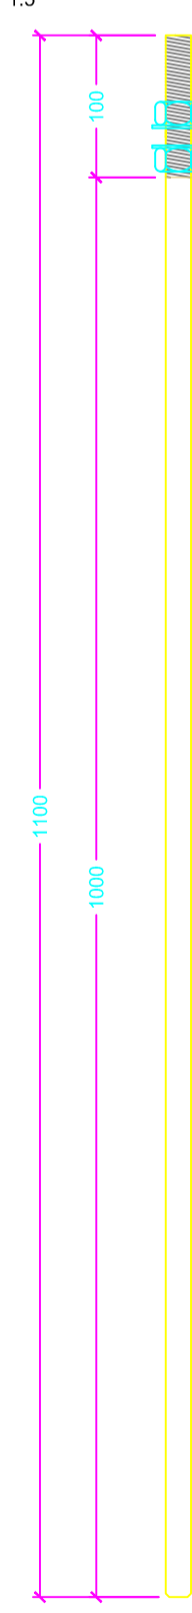

CARTELA TIPO
Esc. 1:5

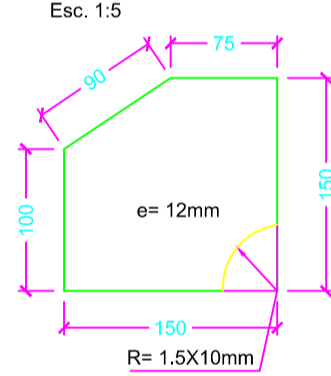

DETALLE DE SOLDADURA SIN ESCALAS

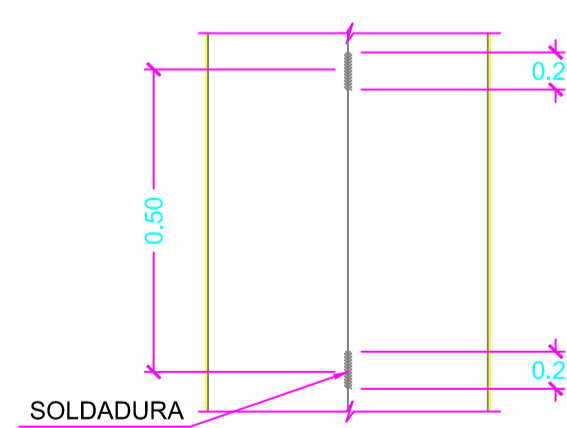

GOBIERNO AUTÓNOMO DESCENTRALIZADO DEL CANTÓN MEJÍA

INSTITUCION:

NUEVO MERCADO CENTRAL DE LA CIUDAD DE MACHACHI, CANTON MEJIA


CONTENIDO:

LOSA DE PLANTA BAJA N+2.38; DETALLES

ESPECIFICACIONES GENERALES :

USAR MATERIALES DE RESISTENCIA:

- ACERO DE REFUERZO fy= 4200 Kg/cm2
- MALLA ELECTRO SOLDADA fy= 5000 Kg/cm2
- ACERO ASTM A36 fy= 2530 Kg/cm2
- SOLDADURA E 7018-E6011
- ACERO PARA CORTANTE fy= 2800 Kg/cm2
- HORMIGON DE COLUMNAS f'c= 250 Kg/cm2
- Y LOSAS

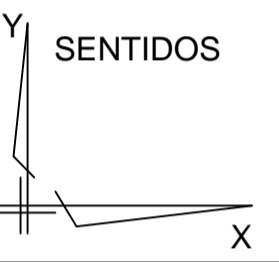

BAJO NINGUN CONCEPTO LOS ELEMENTOS ESTRUCTURALES TALES COMO VIGAS Y COLUMNAS SERAN ATRAVESADOS. LONGITUDINALMENTE, POR TUBOS O PAQUETES DE TUBOS DE CUALQUIER TIPO DE INSTALACIONES

EL CONCRETO TENDRA UN ESFUERZO A LA ROTURA A LOS 28 DIAS DE f'c= 280 Kg/cm2 EXCEPTO HORMIGON DE LOSAS DECK QUE SERA A LOS 28 DIAS DE f'c= 240 Kg/cm2.

LAS MEDIDAS, EN GENERAL ESTAN INDICADAS EN METROS (m.), Y LAS MEDIDAS PREVALECEEN SOBRE LA ESCALA DEL DIBUJO

LOS PLANOS ESTRUCTURALES SERAN CONFRONTADOS CON LOS RESPECTIVOS PLANOS ARQUITECTONICOS

EL ESFUERZO ADMISIBLE SEGUN INVESTIGACION DE SUELOS ES DE 18.00Ton/m2

CONSULTOR RESPONSABLE:

MultinationCorp S.A.

DISEÑO ESTRUCTURAL:

ING. EDISON YÁNEZ B.
INGENIERO CIVIL - ESPECIALISTA EN ESTRUCTURAS
REG. SENESCYT N°1006-13-123088109-4810

ADMINISTRADOR:

Dr. Sergio Salazar
DIRECTOR DE SERVICIOS PÚBLICOS

APROBADO POR:

Arq. Marco Flores Bolagay
DIRECTOR DE PLANIFICACIÓN

FECHA : SEPTIEMBRE 2016

ESCALA:

INDICADAS

UBICACION:

AV. AMAZONAS
AV. LUIS CORDERO
CALLE JOSE MEJIA
CALLE 11 DE NOVIEMBRE

LAMINA:

9 EST
DE: **24**

SELLOS