REDES EXISTENTES

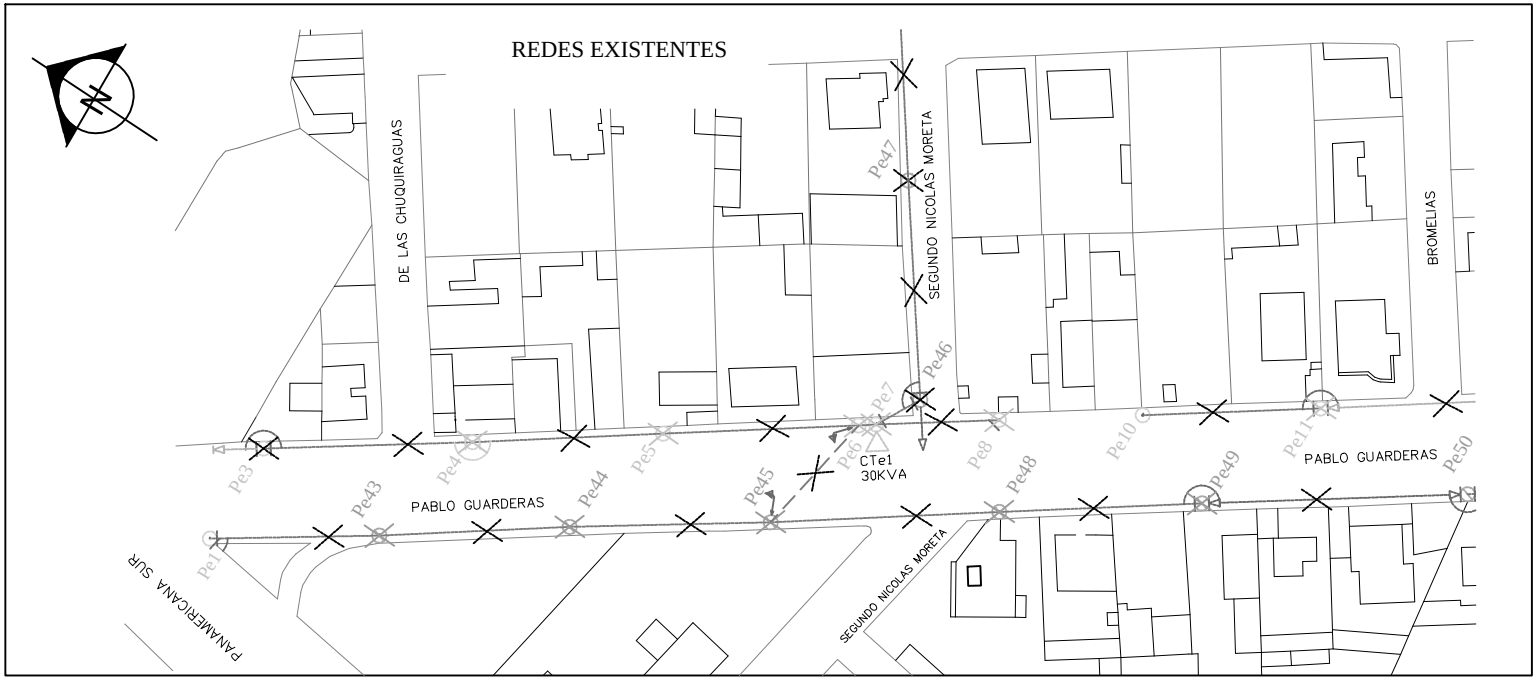

REDES PROYECTADAS

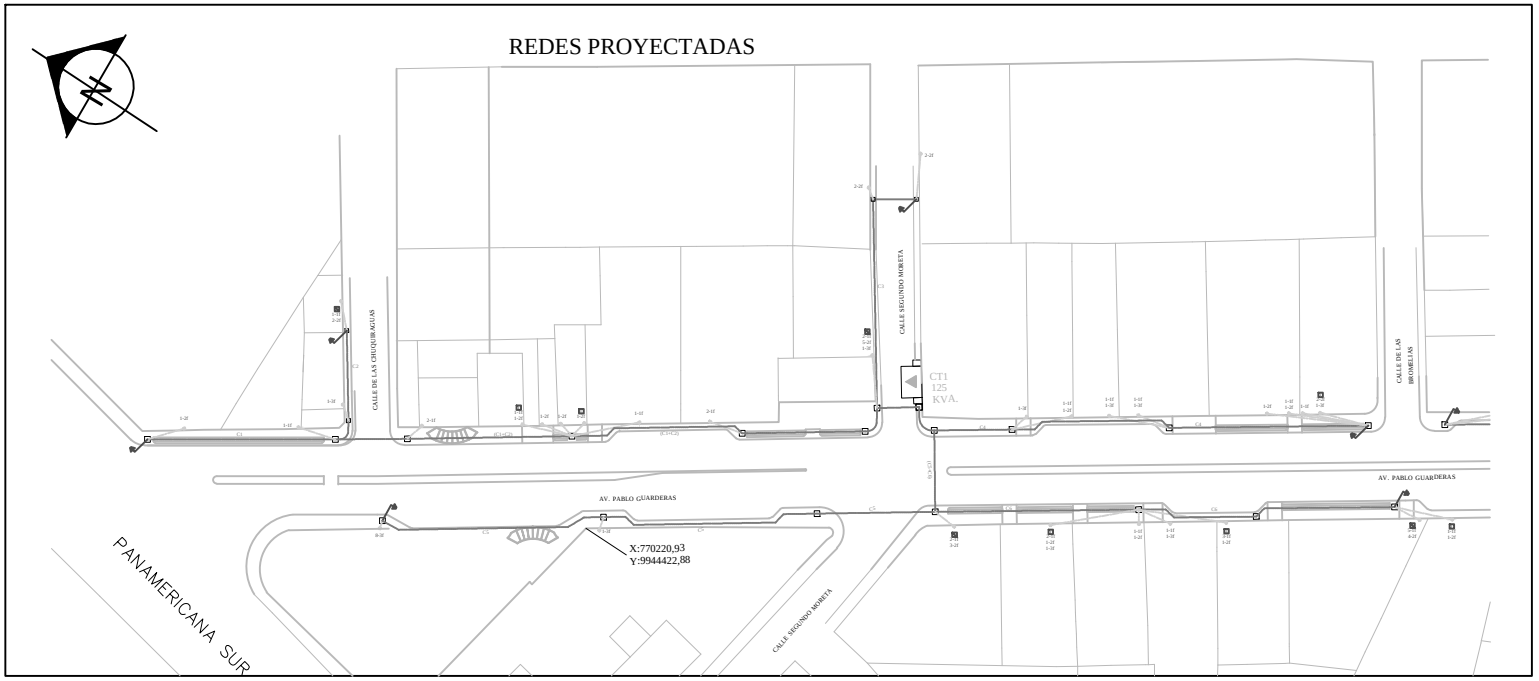

SIMBOLOGÍA DE BAJO VOLTAJE.

DESCRIPCIÓN	EXISTENTE	PROYECTADO
TRANSFORMADOR TRIFÁSICO o kVA EN POSTE	CTen	
TRANSFORMADOR TRIFÁSICO o kVA EN CAMARA		
PUESTA A TIERRA		
POSTE HORMIGÓN ARMADO CIRCULAR DE 9 0 METROS	Cn	
EQUIPO DE PASO AEREO-SUBTERRANEO 3F, EN BAJO VOLTAJE		
TENSOR POSTE A POSTE SIMPLE EN BAJO VOLTAJE		
TENSOR A TIERRA SIMPLE EN BAJO VOLTAJE		
RED TRIFASICA AÉREA DE BAJO VOLTAJE 210/121 V, 3x1(0 + 2/0, CONDUCTOR, ASC.		
RED TRIFASICA SUBTERRANEA DE BAJO VOLTAJE 210/121 V, 3x1(0 + 2/0, CONDUCTOR, TTU.		
RED TRIFASICA SUBTERRANEA DE BAJO VOLTAJE 220/127 V, 3x1(0 (1), TTU.		C1,C2,C3,C4,C5
RED TRIFASICA SUBTERRANEA DE BAJO VOLTAJE 220/127 V, 3x1(0 (2/0), TTU.		C6
ACOMETIDA BIFASICA 220/127 V. SUBTERRANEA DOMICILIARIA INSTALADA EN MANGUERA PVC 3".		
ELEMENTO EXISTENTE A RETIRARSE		

SIMBOLOGÍA DE CANALIZACIÓN

DESCRIPCIÓN	EXISTENTE	PROYECTADO
TRANSFORMADOR TRIFÁSICO o kVA EN CAMARA		
POZO DE REVISIÓN DE DIMENSIONES 120x120x120 CM.		Pr-1
POZO DE REVISIÓN DE DIMENSIONES 90x90x90 CM.		Pr-2
BANCO DE DUCTOS PVC 110 mm DE DIAMETRO 4 m DE LONGITUD. CONFIGURACION 4 x 3. (VER PLANO 22 DE 22)		

CROQUIS DE UBICACION

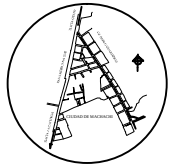

GOBIERNO AUTÓNOMO DESCENTRALIZADO MUNICIPAL DEL CANTÓN MEJÍA

Proyecto:
CONSULTORIA PARA LA ELABORACIÓN DE LOS ESTUDIOS DEL REDISEÑO URBANO Y VIAL DE LA AV. PABLO GUARDERAS

Ubicación: Parroquia Machachi Cantón Mejía

Contiene: RED DE BAJO VOLTAJE EXISTENTE RED DE BAJO VOLTAJE Y CAMARAS DE TRANSFORMACION SUBTERRANEAS PROYECTADAS

Escala: 1:500

Fecha: Septiembre del 2015

Lamina: 14/22

Aprobado:

Proyectista:
Ing. Rodolfo Estrella P. Responsable Técnico
Arq. José Miranda Ávila CONSULTOR

Archivo: P_Q_Planos Eléctricos

Dibujo: R.A.E.C

Notas:
TIPO DE INSTALACION: SUBTERRANEA
VOLTAJE: 220 / 127 V
SUBESTACION: MACHACHI.
PRIMARIO: 34 C

Sellos: