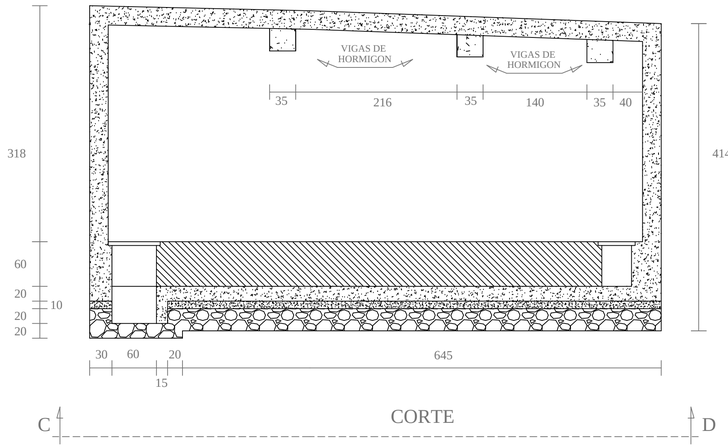

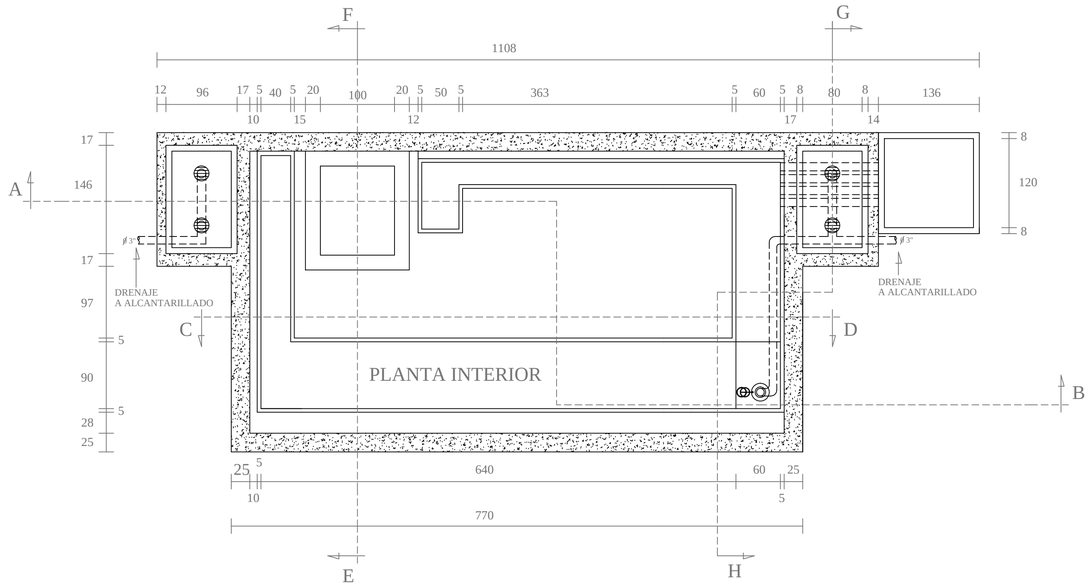

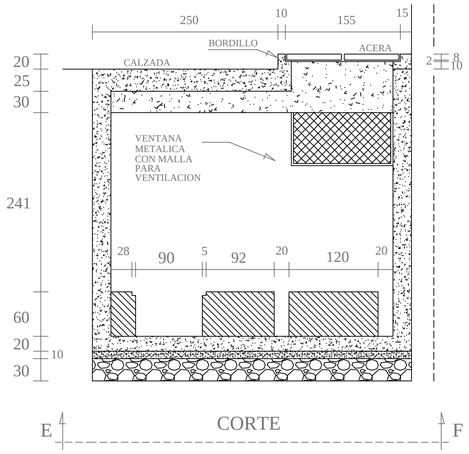

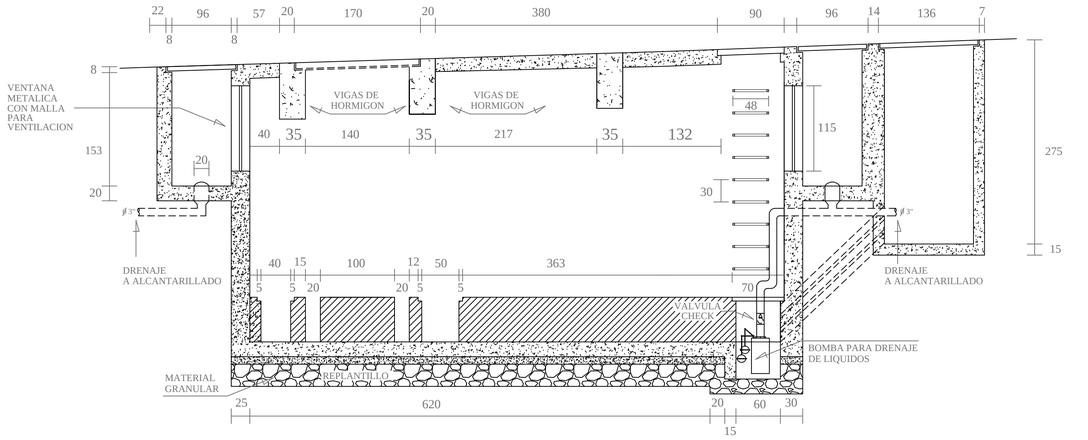

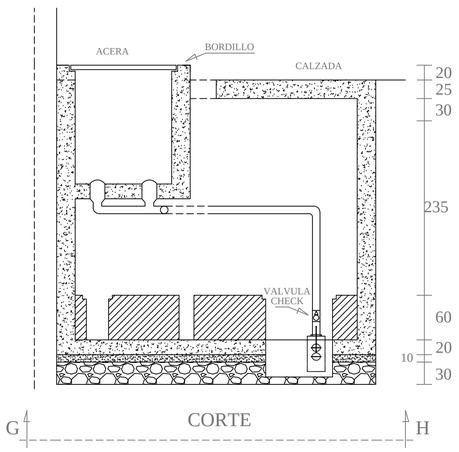

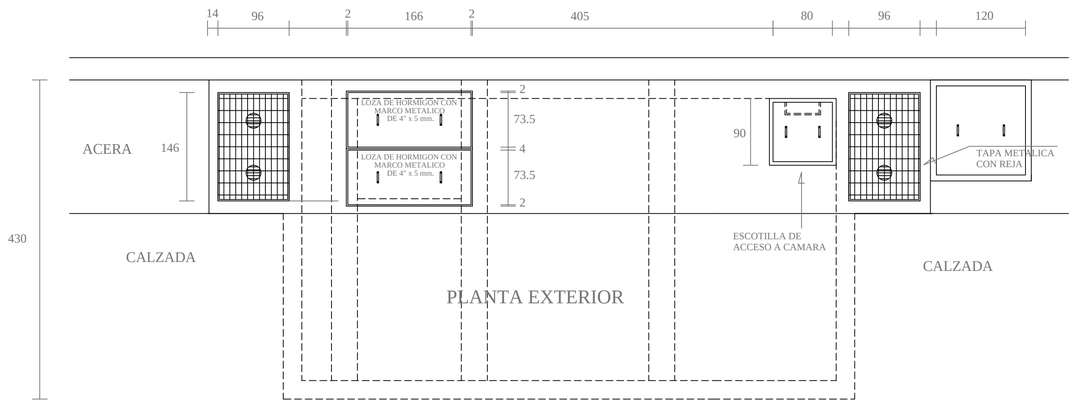

CROQUIS DE UBICACION

GOBIERNO AUTÓNOMO DESCENTRALIZADO
MUNICIPAL DEL CANTÓN MEJÍA

Proyecto:
CONSULTORIA PARA LA ELABORACIÓN DE LOS ESTUDIOS DEL REDISEÑO URBANO Y VIAL DE LA AV. PABLO GUARDERAS

Ubicación:
Parroquia Machachi
Cantón Mejía

Contiene:
CAMARA DE TRANSFORMACION SUBTERRANEA CT3-100 KVA.
PROYECTO CIVIL

Escala: 1 : 40
Fecha: Julio del 2015

Lamina: 7/22

Aprobado:

Proyectista:
Ing. Rodolfo Estrella P.
Responsable Técnico
Arq. José Miranda Ávila
CONSULTOR

Archivo:
P_G_Planos Eléctricos

Dibujo:
R.A.E.C

Notas:
TIPO DE INSTALACION: SUBTERRANEA
VOLTAJE: 22.8/13.2 KV.
SUBESTACION: 34 MACHACHI.
PRIMARIO: 34 C

Sellos: