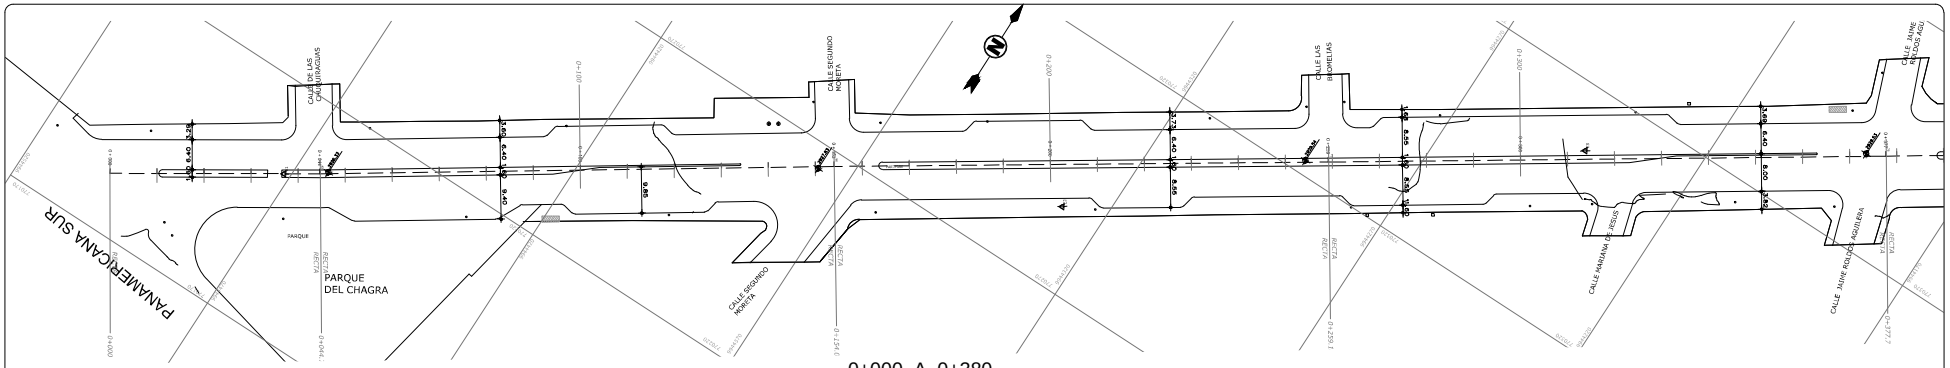

0+000 A 0+380
ESC: ___ 1:500

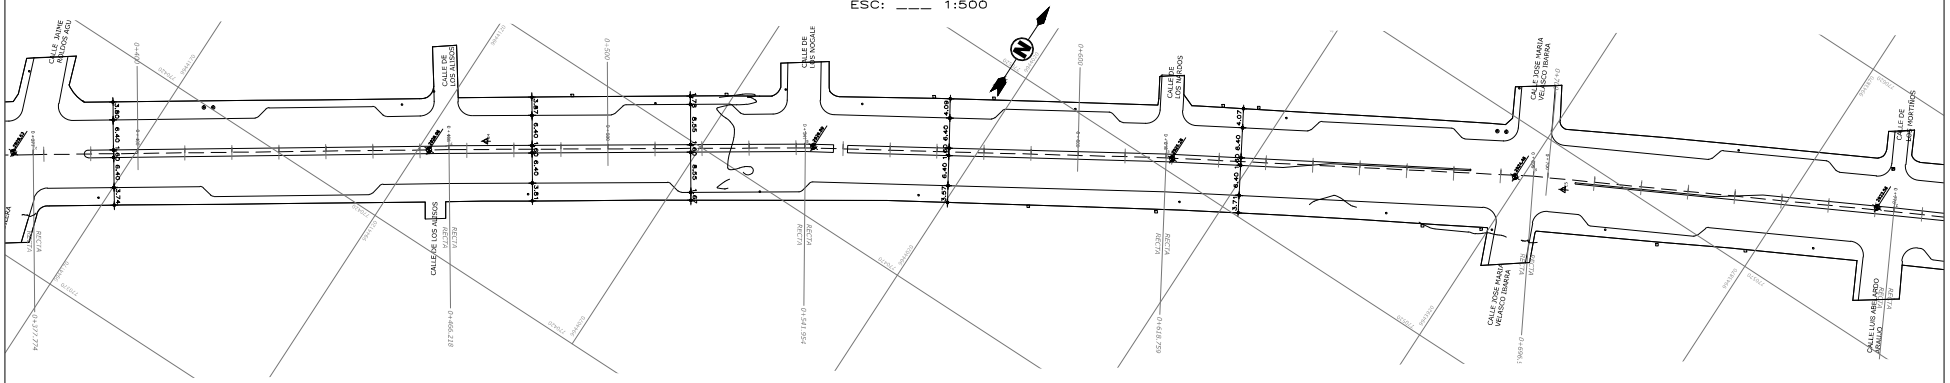

0+380 A 0+780
ESC: ___ 1:500

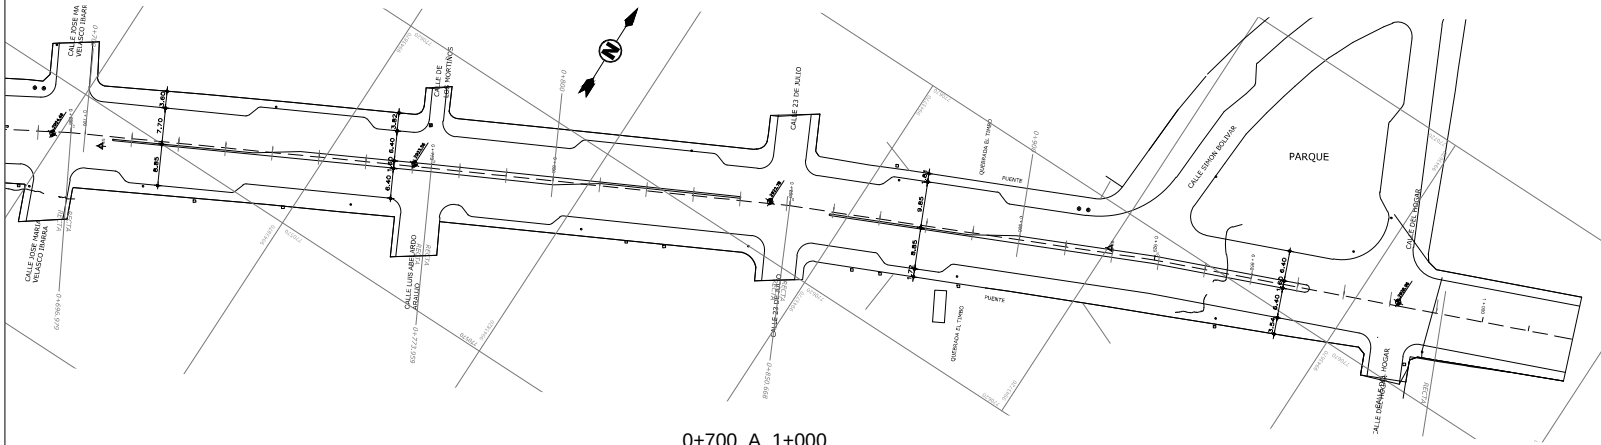

0+700 A 1+000
ESC: ___ 1:500

GOBIERNO AUTÓNOMO DESCENTRALIZADO
MUNICIPAL DEL CANTÓN MEJÍA

Proyecto:
CONSULTORIA PARA LA ELABORACIÓN DE LOS ESTUDIOS DEL REDISEÑO URBANO Y VIAL DE LA AV. PABLO GUARDERAS

Ubicación: Parroquia Machachi Cantón Mejía

Contiene: Topografía Rediseño

Escala: 1:500
Fecha: Julio del 2015

Lamina: 2/A

Aprobado:	Revisado:	Proyectista:
Arq. Edgar Gallo Díaz DIRECTOR DE PLANIFICACIÓN	Arq. Fausto Pástor Carpio FISCALIZADOR	Arq. José Miranda Avila CONSULTOR

Archivo: PL_G_topografico_rediseño.dwg

Dibujo: amogua.m

Notas:

Sellos: