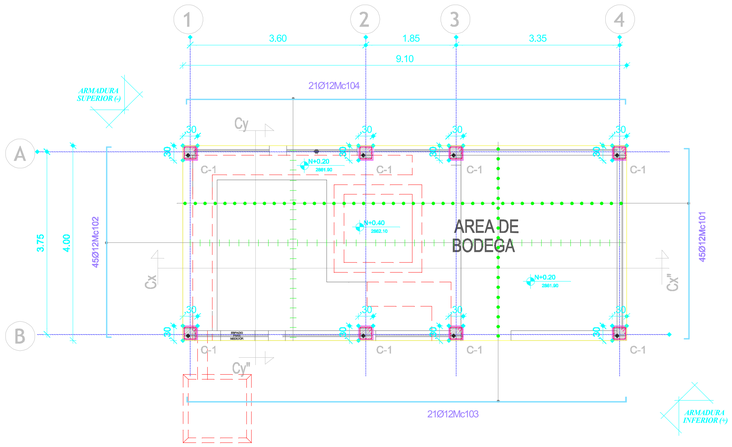

LOSA DE CIMENTACIÓN

ESCALA 1:50 CANTIDAD 1u

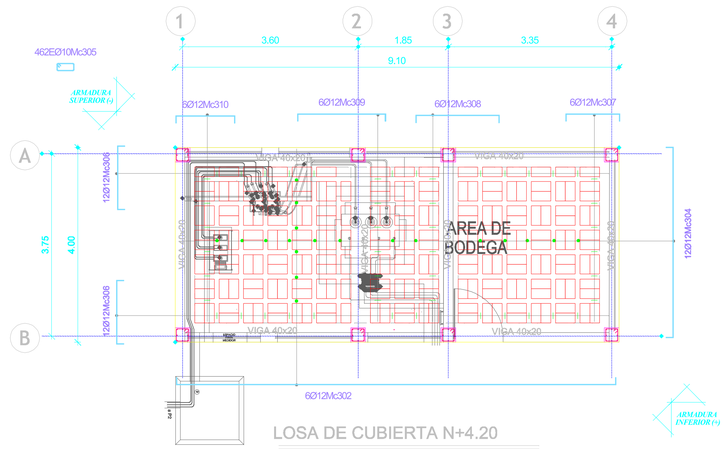

LOSA DE CUBIERTA N+4.20

ESCALA 1:50 CANTIDAD 1u

PLANILLA DE ACEROS

MC	Tipo	f (mm)	No.	DIMENSIONES a (m)	b (m)	c (m)	g (m)	Longitud desarrollada (m)	Longitud Total (m)	Peso Total (kg)
LOSAS DE CIMENTACION N+0.20										**1017.47**
101	G	12	45	3.90	0.10	0.10		4.10	184.50	163.84
102	C	12	45	3.90	0.10			4.10	184.50	163.84
103	G	12	21	9.00	0.10	0.10		9.20	193.20	171.56
104	C	12	21	9.00	0.10			9.20	193.20	171.56
105	C	12	32	11.80	0.20			12.20	390.40	346.68
COLUMNAS										**367.36**
301	G	16	48	4.05	0.30	0.50		4.85	232.80	367.36
302	O	10		0.24	0.24		0.075	1.11		-
LOSA DE CUBIERTA N+4.20										**762.07**
301	C	12	6	9.00	0.15			9.30	55.80	49.55
302	G	12	12	9.00	0.15	0.15		9.30	111.60	99.10
303	C	12	12	3.90	0.15			4.20	50.40	44.76
304	G	12	24	3.90	0.15	0.15		4.20	100.80	89.51
305	O	10	462	0.34	0.14			0.96	443.52	273.65
306	C	12	24	1.30	0.15			1.60	38.40	34.10
307	C	12	6	1.10	0.15			1.40	8.40	7.46
308	C	12	6	1.70	0.15			2.00	12.00	10.66
309	C	12	6	1.80	0.15			2.10	12.60	11.19
310	C	12	6	1.20	0.15			1.50	9.00	7.99
311	O	10	45	0.44	1.90		0.075	4.83	217.35	134.10
										-

TIPOS DE HIERROS:

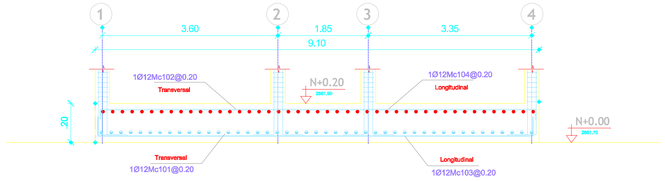

CORTE Cx-Cx"

ESCALA HORIZONTAL 1:50 ESCALA VERTICAL 1:25

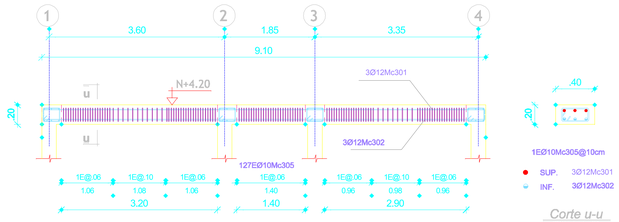

VIGA 40x20 EJES A,B

ESCALA HORIZONTAL 1:50 ESCALA VERTICAL 1:20

Corte u-u

ESCALA 1 : 25

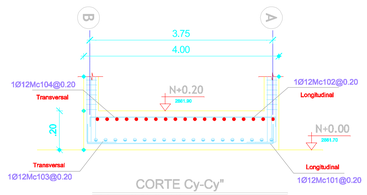

CORTE Cy-Cy"

ESCALA HORIZONTAL 1:50 ESCALA VERTICAL 1:25

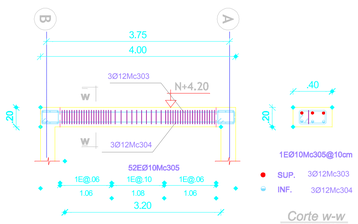

VIGA 40x20 EJES 1,2,3,4

ESCALA HORIZONTAL 1:50 ESCALA VERTICAL 1:20

Corte w-w

ESCALA 1 : 25

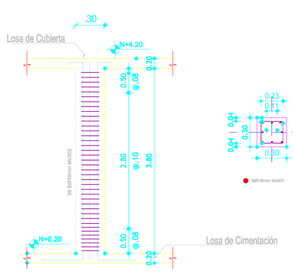
.30
Losa de Cubierta
N+4.20
0.50
0.08
0.30
2.80
0.10
2.80
N+0.20
Losa de Cimentación
0.20
0.04
0.30
0.30
0.20
0.04
0.30
0.30
0.20
0.30
0.30
0.20
0.30
0.30
0.20