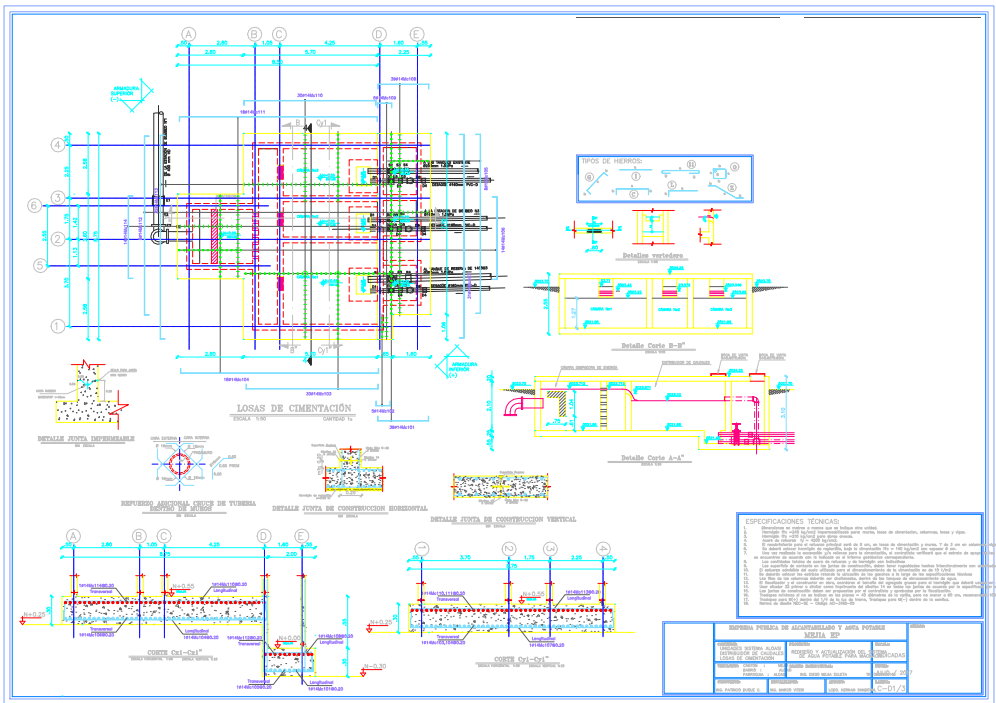
LOSAS DE CIMENTACIÓN
ESCALA 1:50
CANTIDAD 1u
TIPOS DE HIERROS:
Detalle cortadura
Detalle Corte B-B'
Detalle Corte A-A'
DETALLE JUNTA IMPERMEABLE
REFUERZO ADICIONAL CRUCE DE TUBERIA DENTRO DE MURO
DETALLE JUNTA DE CONSTRUCCION HORIZONTAL
DETALLE JUNTA DE CONSTRUCCION VERTICAL
CORTE C-1'-C-1"
CORTE C-1'-C-1"
ESPECIFICACIONES TÉCNICAS:
EMPRESA PUBLICA DE ALCANTARILLADO Y AGUA POTABLE
MEJIA EP
PROYECTO: REVISIÓN Y ACTUALIZACIÓN DEL SISTEMA DE AGUA POTABLE PARA SEIS PARROQUIAS
C-D1/3

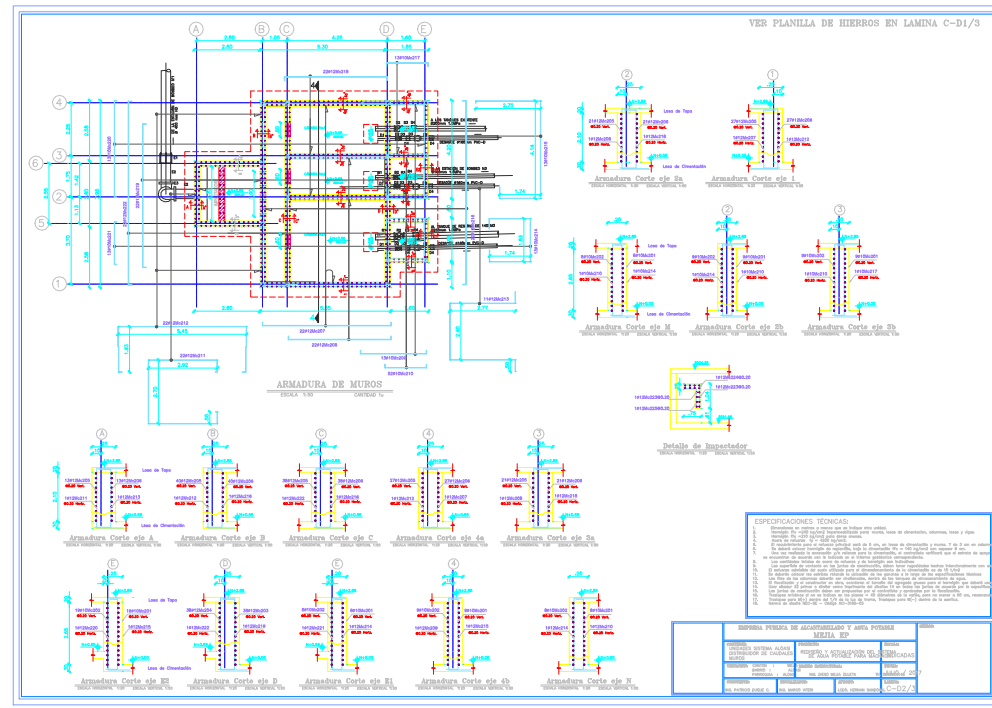
VER PLANILLA DE HIERROS EN LAMINA C-D1/3
ARMADURA DE MUROS
ESCALA 1:50
CANTIDAD 1u
Armadura Corte eje 2a
Armadura Corte eje 1
Armadura Corte eje M
Armadura Corte eje 2b
Armadura Corte eje 3b
Detalle de Impactador
Armadura Corte eje A
Armadura Corte eje B
Armadura Corte eje C
Armadura Corte eje 4a
Armadura Corte eje 3a
Armadura Corte eje E1
Armadura Corte eje D
Armadura Corte eje E
Armadura Corte eje 4b
Armadura Corte eje N
ESPECIFICACIONES TÉCNICAS:
EMPRESA PUBLICA DE ALCANTARILLADO Y AGUA POTABLE
MEJIA EP
PROYECTO: REVISIÓN Y ACTUALIZACIÓN DEL SISTEMA DE AGUA POTABLE PARA SEIS PARROQUIAS
C-D2/3

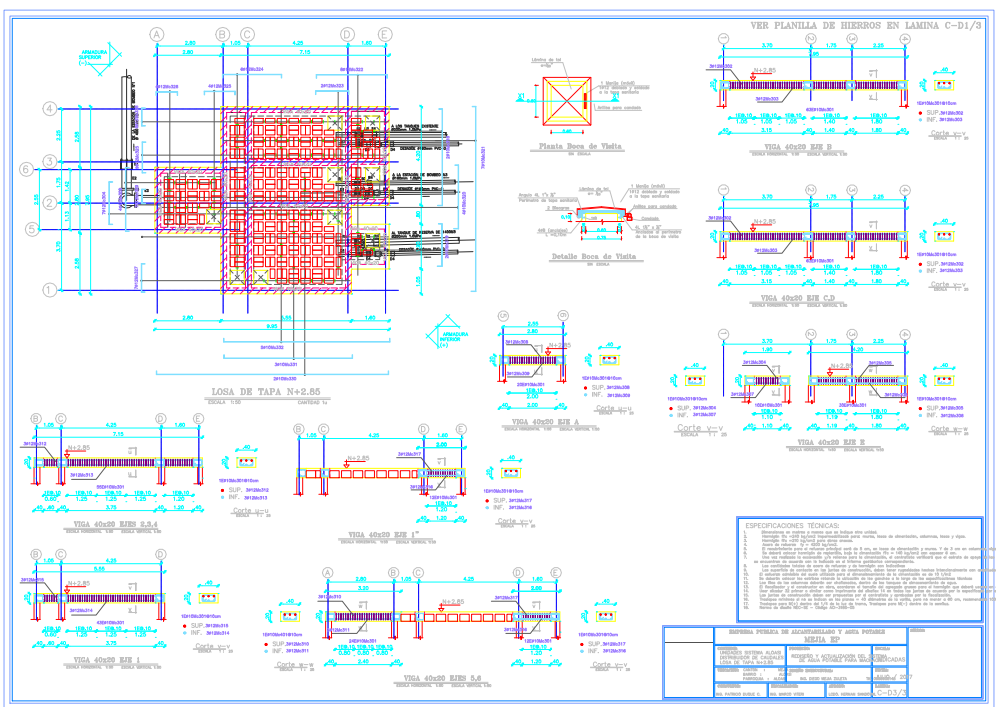
VER PLANILLA DE HIERROS EN LAMINA C-D1/3
LOSA DE TAPA N+2.85
ESCALA 1:50
CANTIDAD 1u
Planta Boca de Visita
Detalle Boca de Visita
VIGA 40x20 EJE B
VIGA 40x20 EJE C,D
VIGA 40x20 EJE A
VIGA 40x20 EJE E
VIGA 40x20 EJES 2,3,4
VIGA 40x20 EJE 1
VIGA 40x20 EJES 5,6
ESPECIFICACIONES TÉCNICAS:
EMPRESA PUBLICA DE ALCANTARILLADO Y AGUA POTABLE
MEJIA EP
PROYECTO: REVISIÓN Y ACTUALIZACIÓN DEL SISTEMA DE AGUA POTABLE PARA SEIS PARROQUIAS
C-D3/3