




PLANTA COMPUERTA 1 CAPTACION
ESCALA 1 : 10

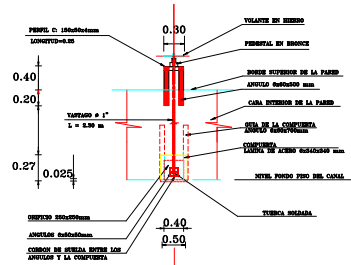


CORTE 1 - 1
ESCALA 1 : 10

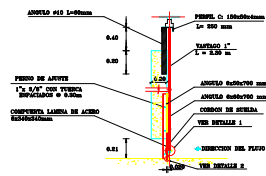


CORTE 2 - 2
ESCALA 1 : 10

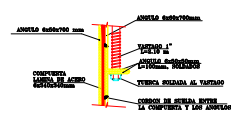


DETALLE 1
ESCALA 1 : 5

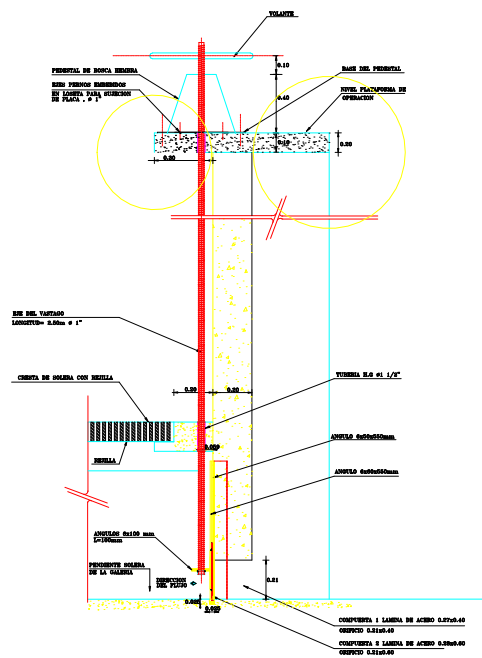

CORTE A - A
ESCALA 1 : 10

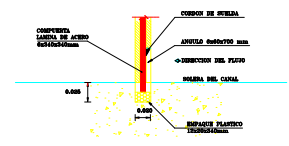

DETALLE 2
ESCALA 1 : 10

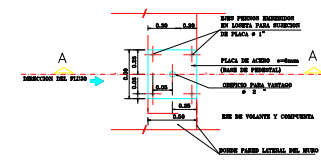

PLANTA COMPUERTA ENTRADA CAPTACION
ESCALA 1 : 10

RED 0.05
WHITE 0.20
GREEN 0.15
CYAN 0.30
YELLOW 0.20
MAGENTA 0.20

EMPRESA PUBLICA DE ALCANTARILLADO Y AGUA POTABLE				SELLOS:
MEPA EP				
CONTIENE: COMPUERTA N°1 PARA CAPTACION - PLANTA, CORTES Y DETALLES	PROYECTO: REDESERVO Y ACTUALIZACION DEL SISTEMA DE AGUA POTABLE PARA		ESCALA: HORIZONTAL	
	UBICACION: CANTON: BARRIO: PARROQUIA: ALAJUEN		FECHA: AUG/2017	
CONSULTOR:	FISCALIZADOR:	APROBADO:	LAMINA: A3 DE A10	
ING. PATRICIO SUAREZ C.	ING. MARCO VIERI	ING. HERNAN SANDOVAL		