




GOBIERNO AUTÓNOMO DESCENTRALIZADO
DEL CANTÓN MEJÍA

INSTITUCION:

**NUEVO MERCADO CENTRAL DE LA
CIUDAD DE MACHACHI, CANTON MEJIA**

CONTENIDO:
PLANTA SUBSUELO Nv. -2.66

UBICACION

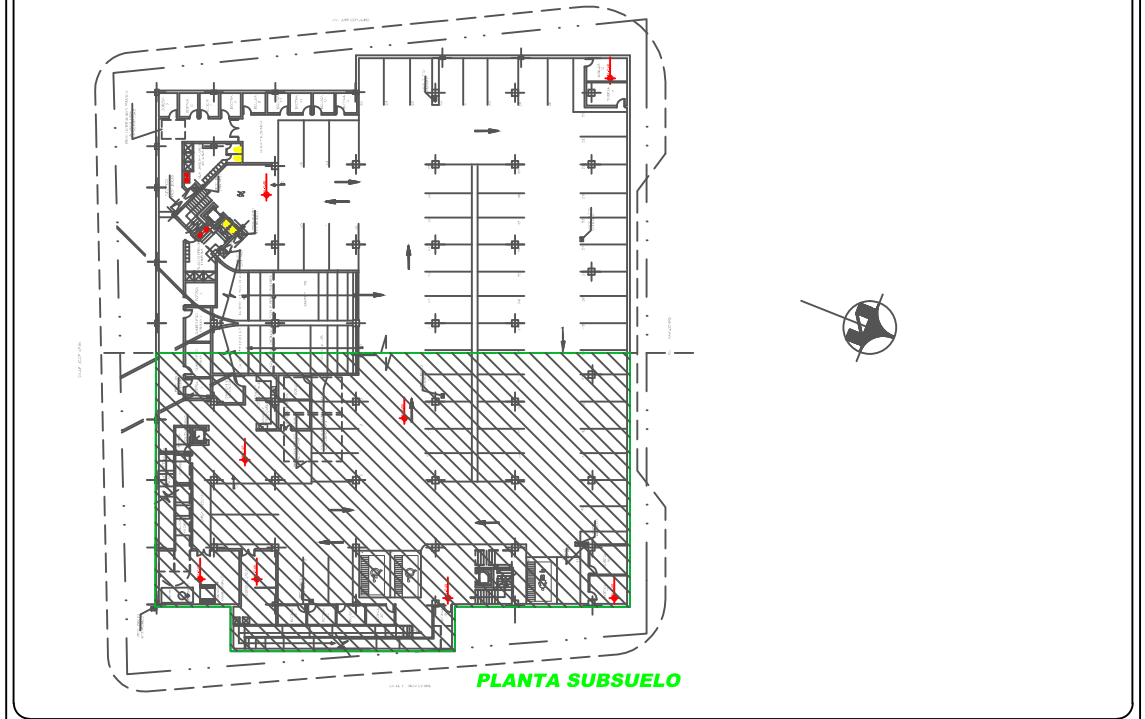

CONSULTOR RESPONSABLE:
MultinationCorp S.A.

DISEÑO ARQUITECTONICO:
ARQ. THAYREE BRUZUAL
REG. SENEYCIT: 1005R-09-5436

ADMINISTRADOR:
Dr. Sergio Salazar
DIRECTOR DE SERVICIOS PÚBLICOS

APROBADO POR:
Arq. Marco Flores Bologay
DIRECTOR de Planificación


FECHA : SEPTIEMBRE 2016

ESCALA:
ESC. 1:100

UBICACION:
AV. AMAZONAS
CALLE JOSÉ MEJÍA
CALLE 11 DE NOVIEMBRE

LAMINA:
A 10
24 DE

SELLOS

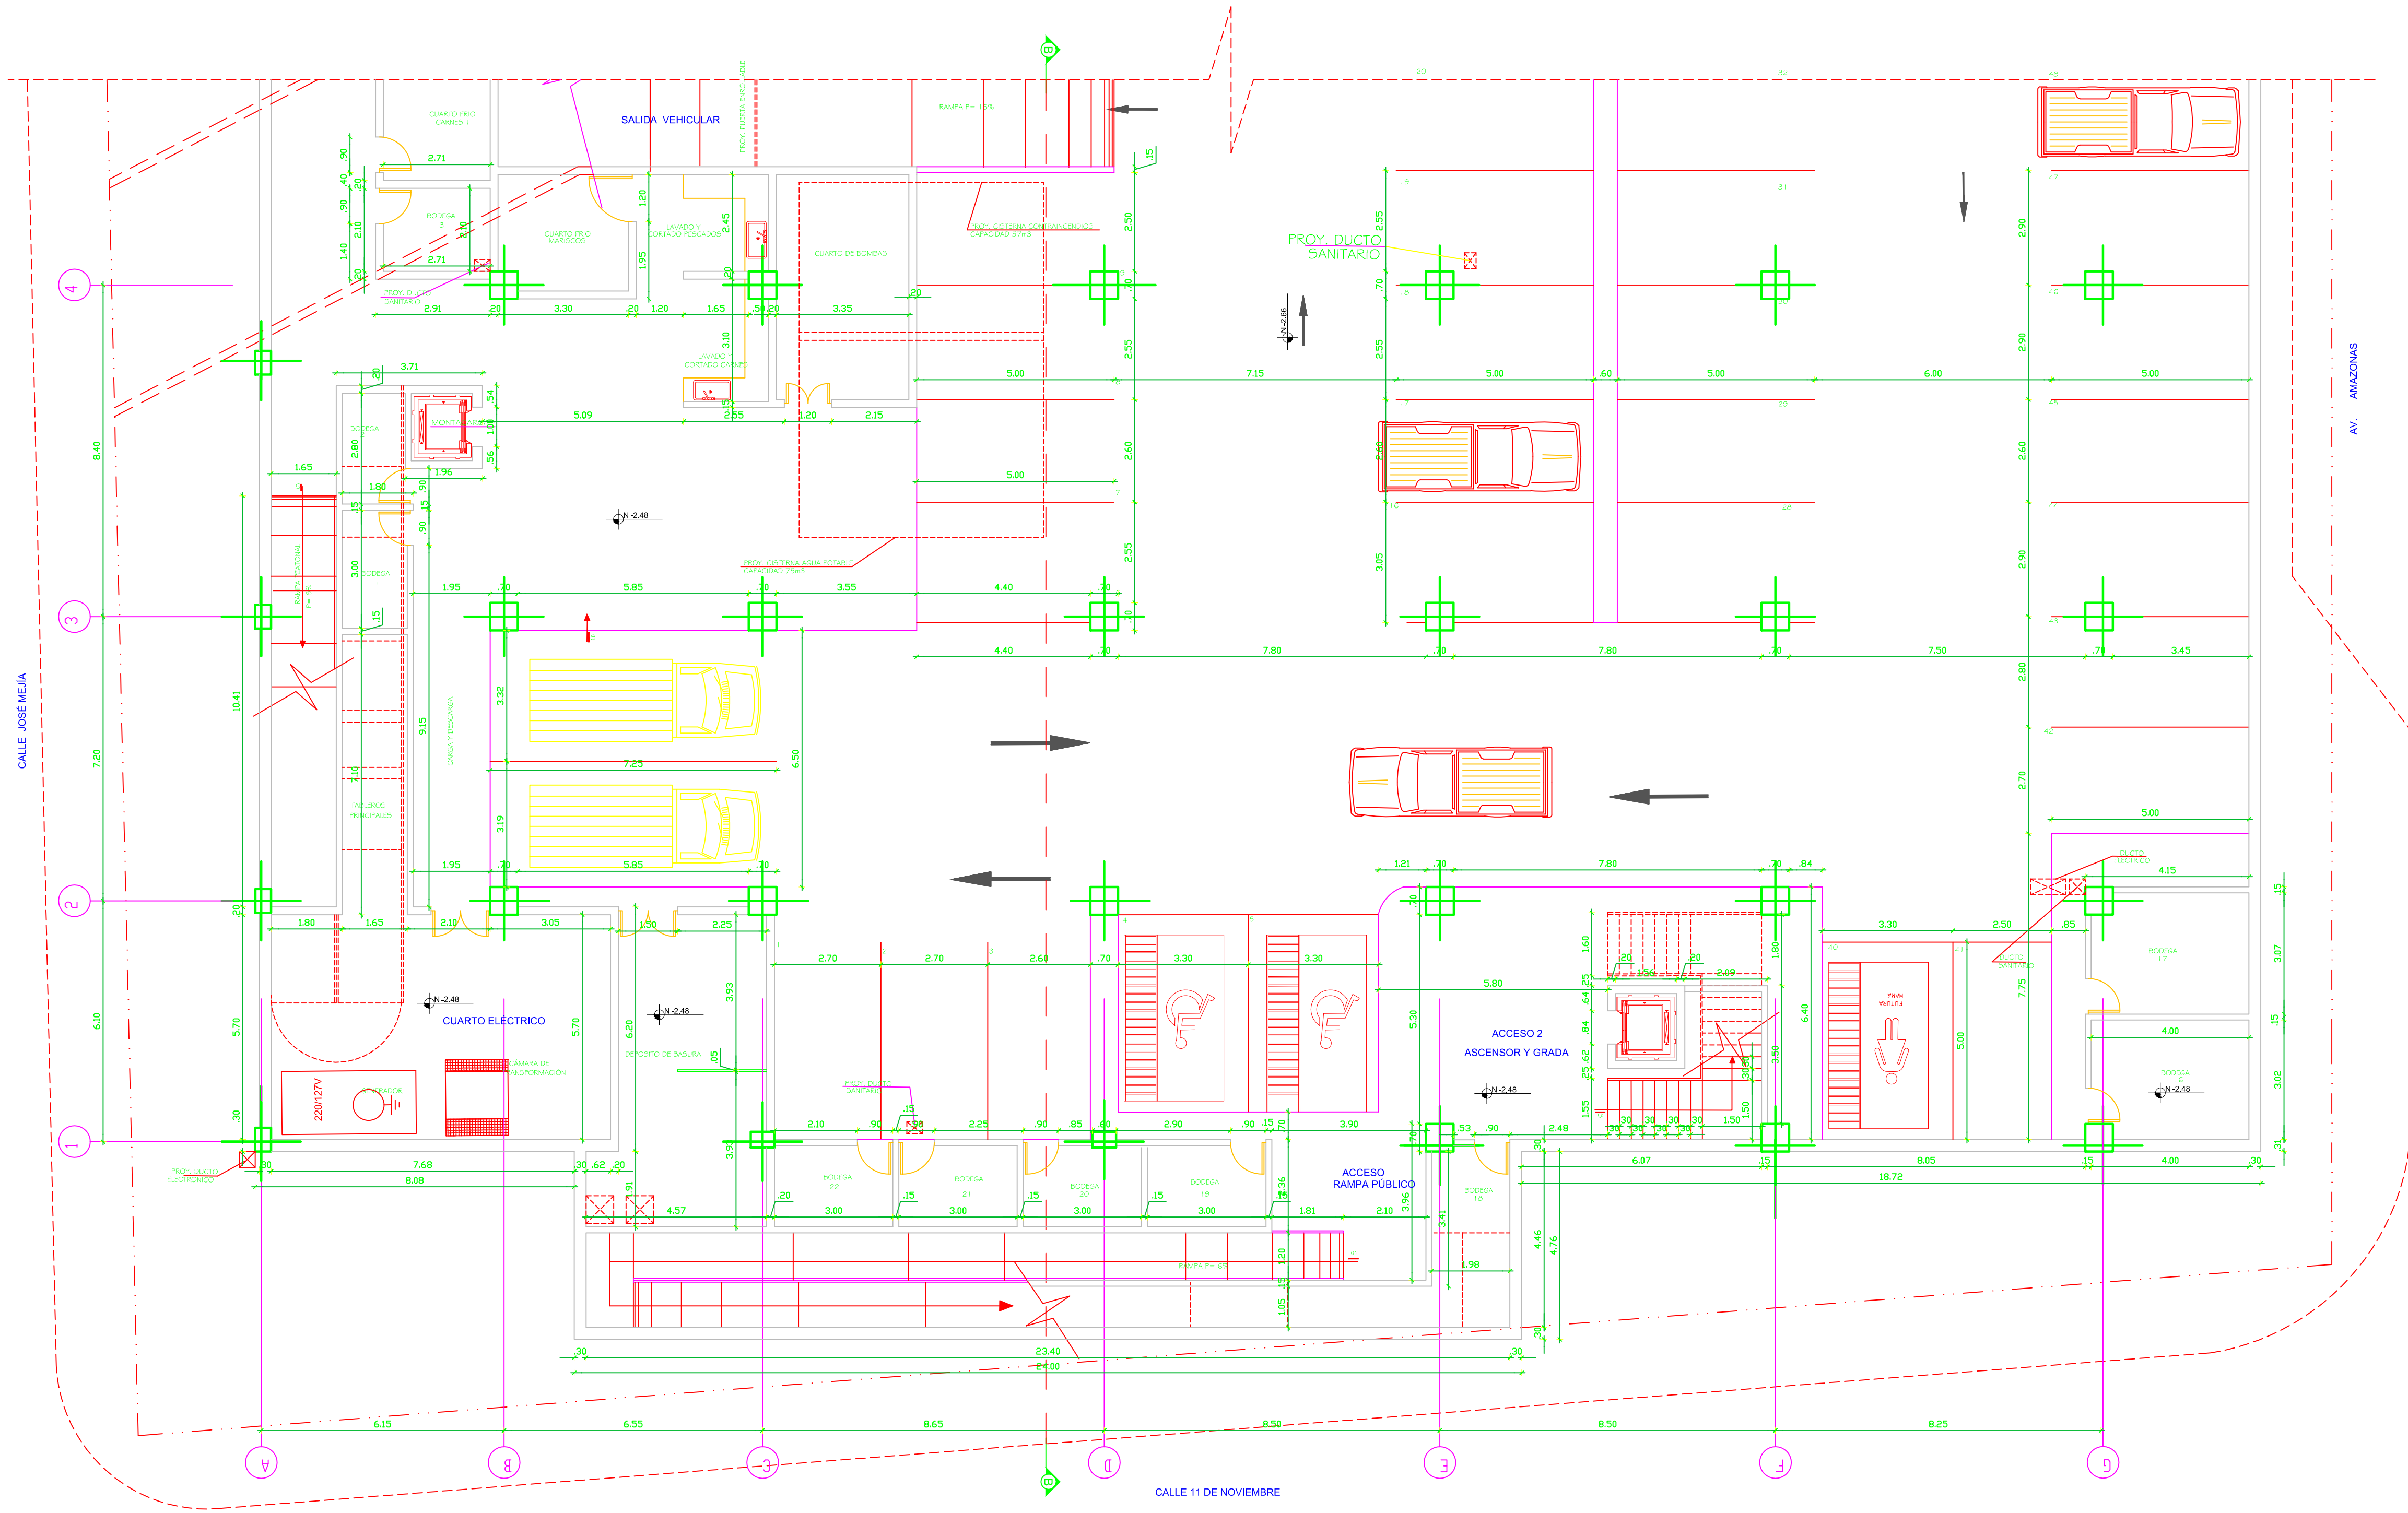

PLANTA SUBSUELO Nv. -2.66
ESCALA: 1:100