



GOBIERNO AUTÓNOMO DESCENTRALIZADO
DEL CANTÓN MEJÍA


INSTITUCION:

**NUEVO MERCADO CENTRAL DE LA
CIUDAD DE MACHACHI, CANTON MEJÍA**

CONTENIDO:

PLANTA PRIMER PISO ALTO Nv. +7.42

UBICACION

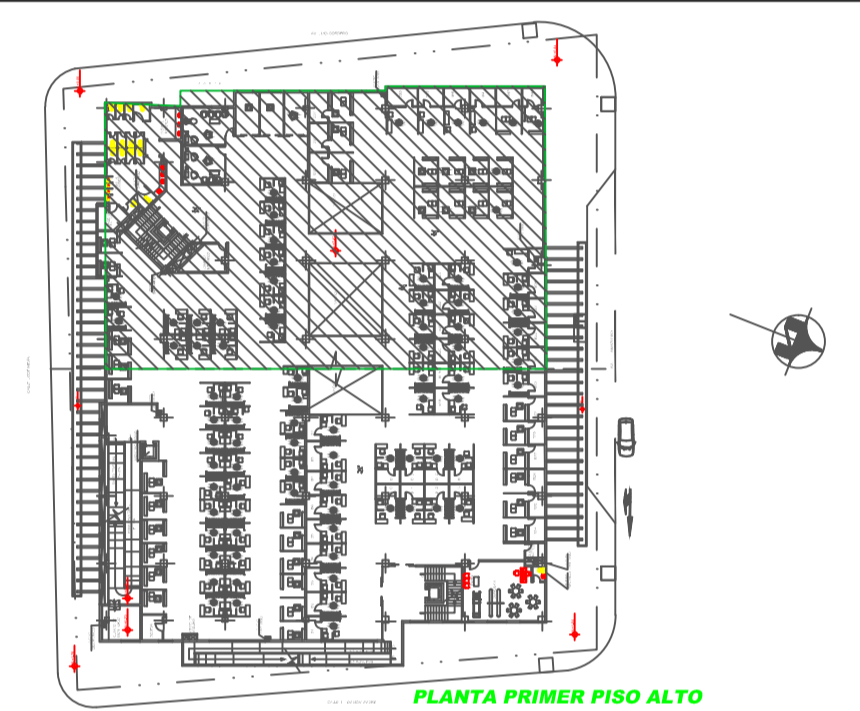

PLANTA PRIMER PISO ALTO

CONSULTOR RESPONSABLE:

MultinationCorp S.A.

DISEÑO ARQUITECTONICO:

ARQ. THAYREE BRUZUAL
REG. SENEYCIT: 1005R-09-5436

ADMINISTRADOR:

Dr. Sergio Salazar
DIRECTOR DE SERVICIOS PÚBLICOS

APROBADO POR:

Ara. Marco Flores Bolagay
DIRECTOR de Planificación

FECHA : SEPTIEMBRE 2016

ESCALA:

ESC. 1:100

UBICACION:


AV. AMAZONAS
AV. LUIS CORDERO
CALLE JOSÉ MEJÍA
CALLE 11 DE NOVIEMBRE

LAMINA:


A13

24

SELLOS

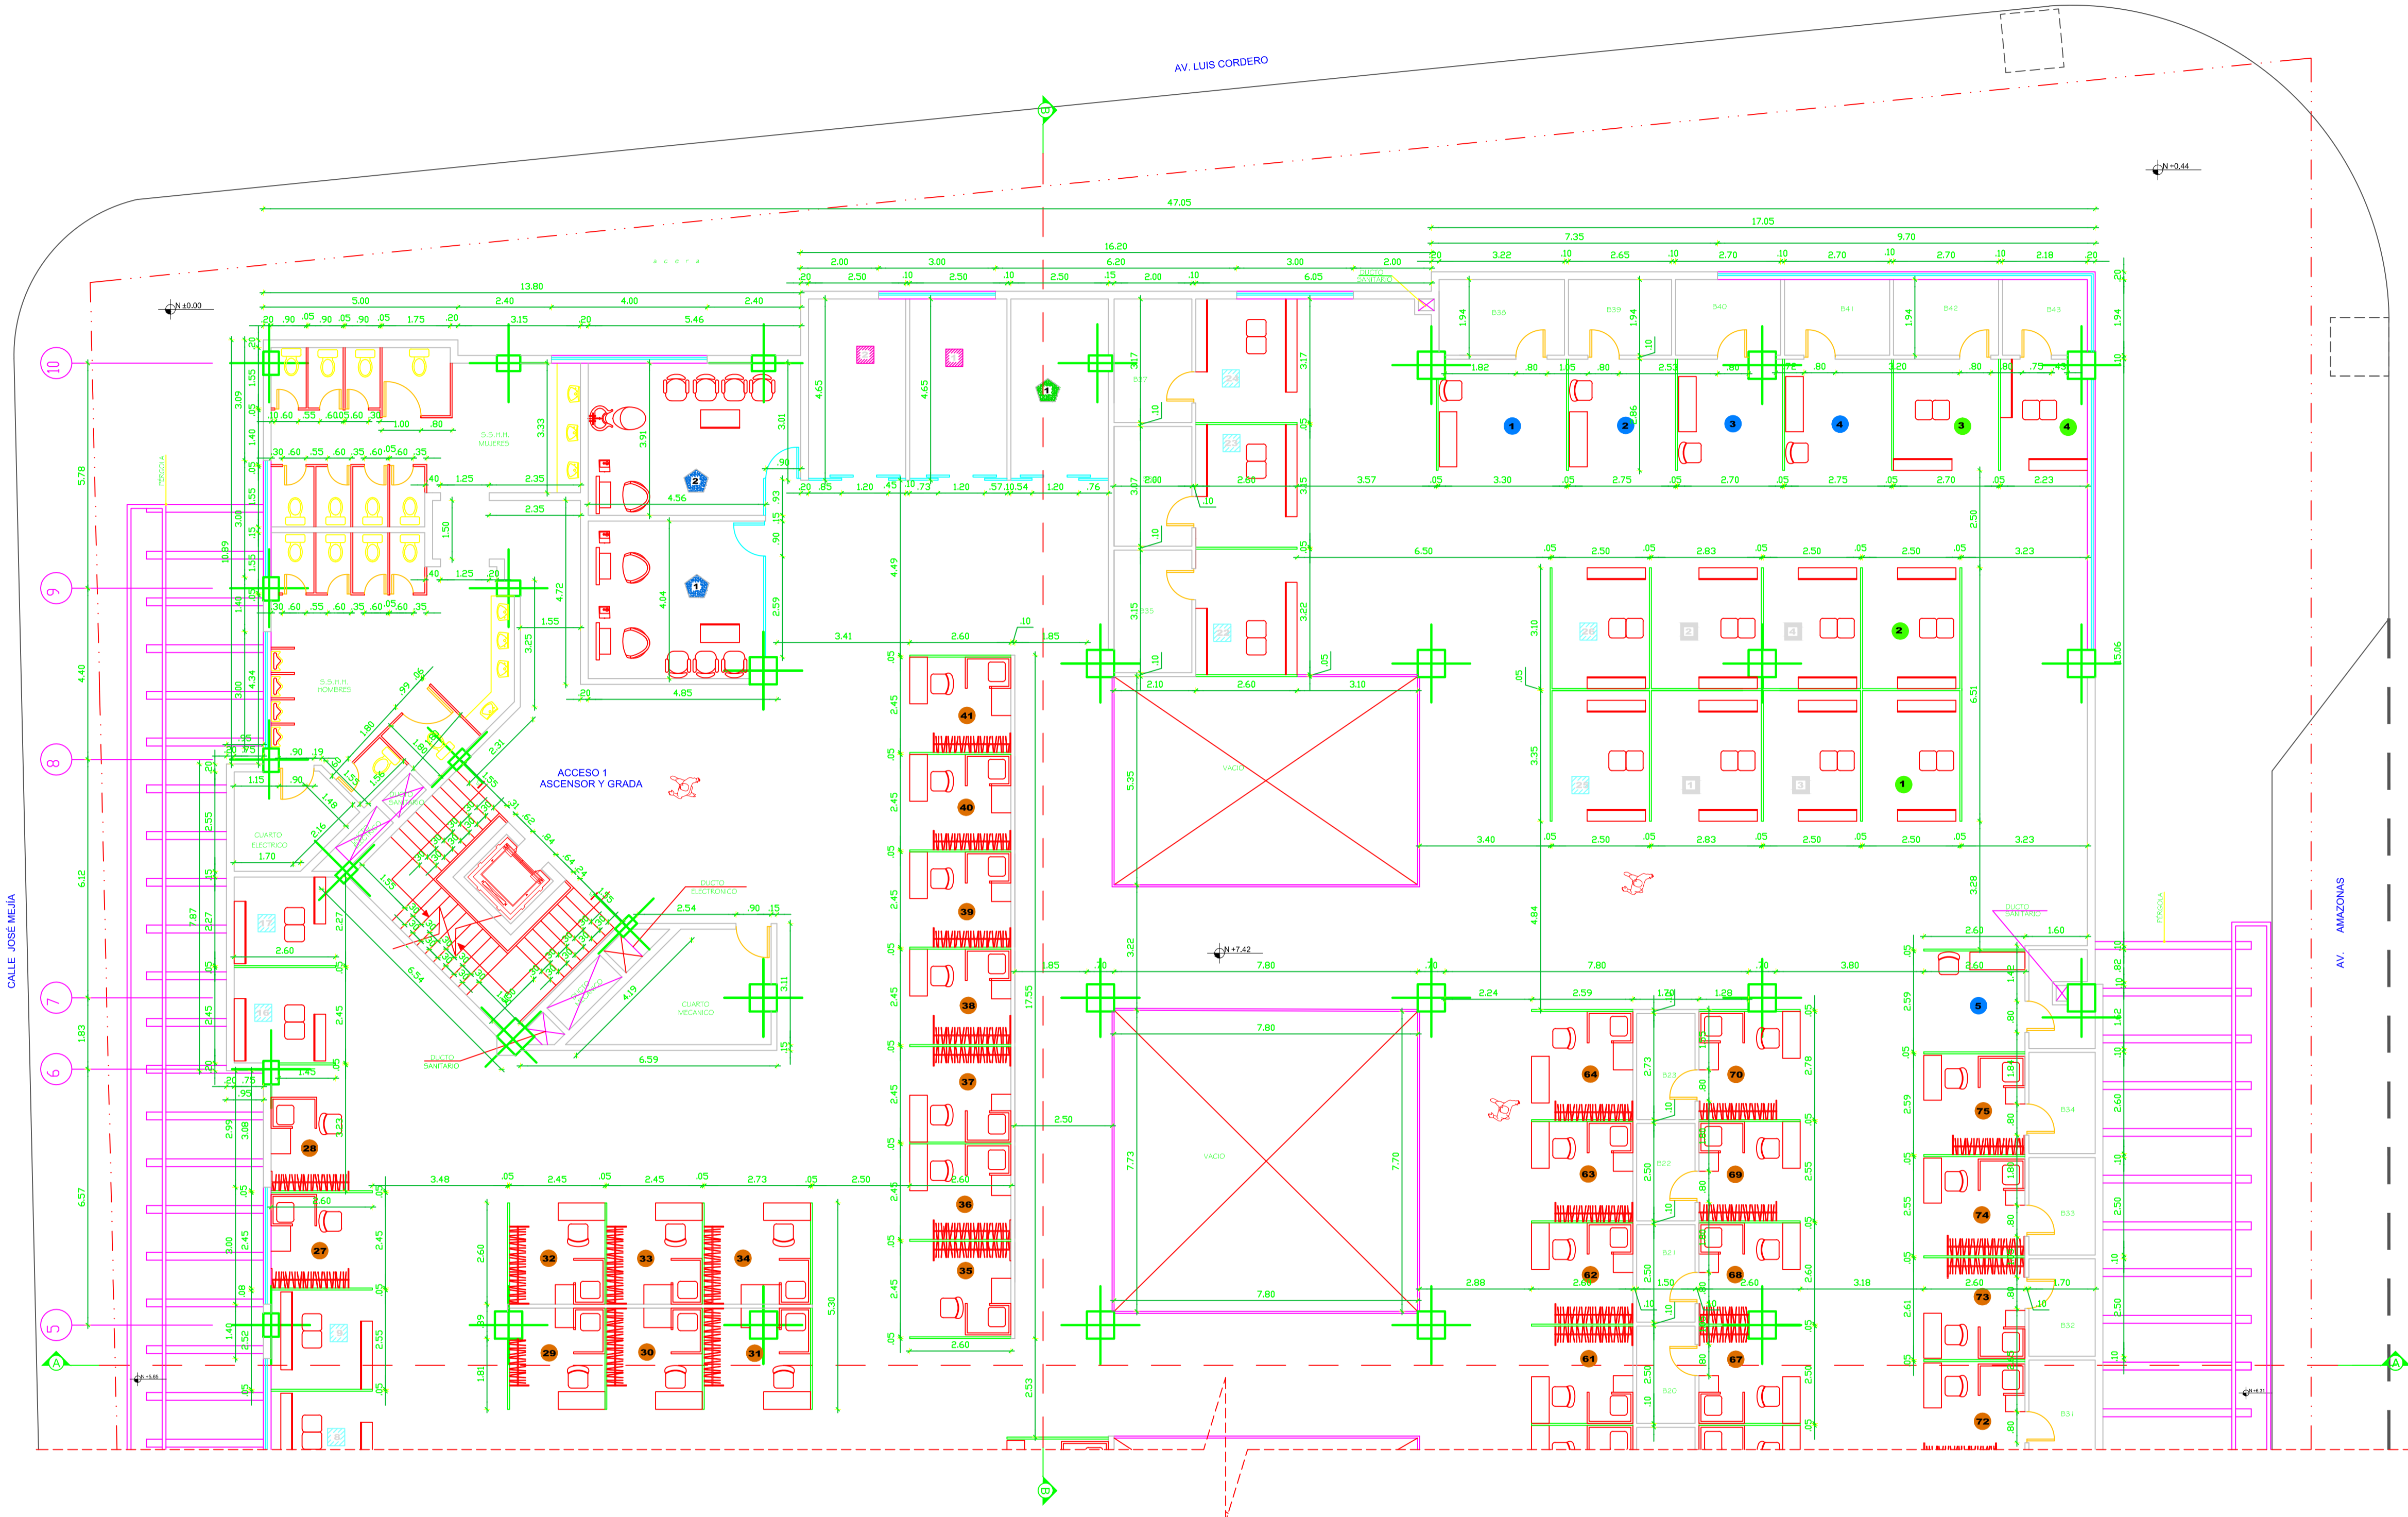

PLANTA PRIMER PISO ALTO Nv. +7.42
ESCALA: 1:100

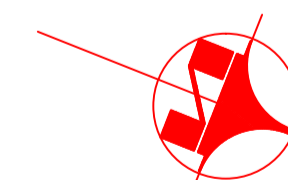

SIMBOLOGIA:

- 2 Camas y Colchones
- 1 Alfombras
- 2 Sala de Belleza
- 75 Ropa
- 26 Zapatos
- 4 Correas
- 5 Mochilas,
- 4 Sombreros
- B 43 Bodegas