




**GOBIERNO AUTÓNOMO DESCENTRALIZADO  
DEL CANTÓN MEJÍA**

INSTITUCION:

**NUEVO MERCADO CENTRAL DE LA  
CIUDAD DE MACHACHI, CANTON MEJÍA**

CONTENIDO:  
**PLANTA PRIMER PISO ALTO Nv. +7.42**

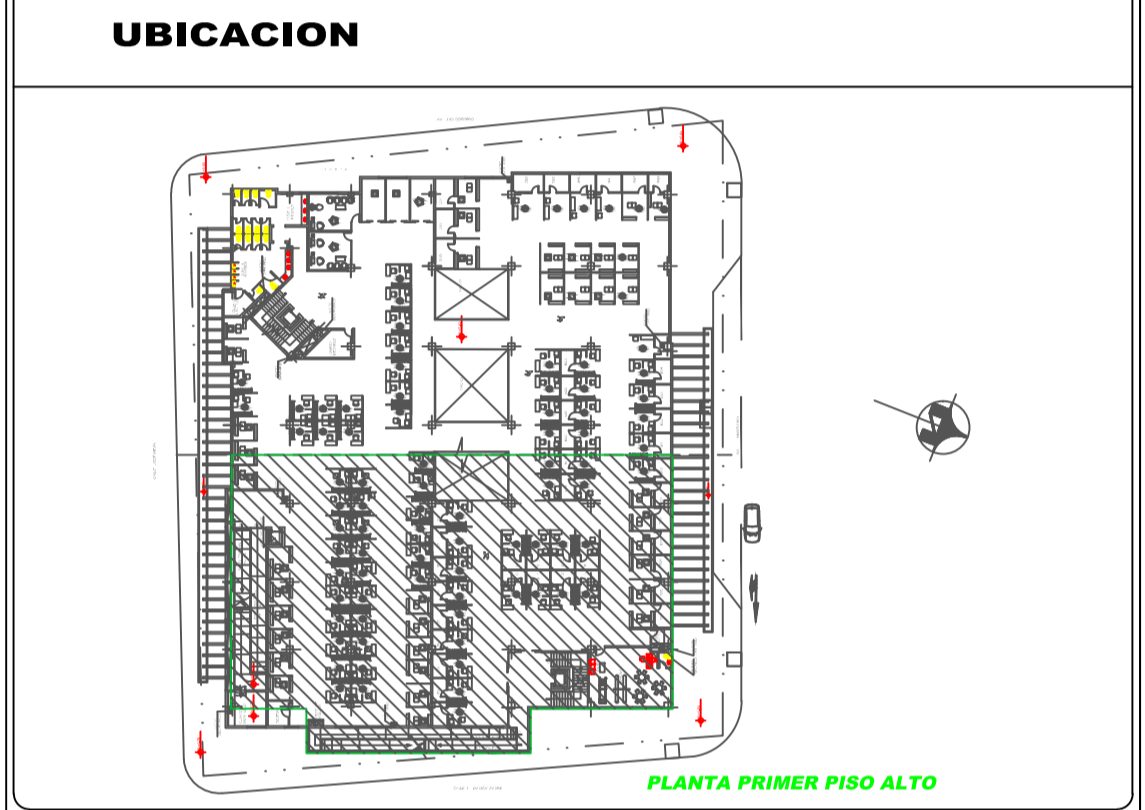

CONSULTOR RESPONSABLE:  
MultinationCorp S.A.

DISÑO ARQUITECTONICO:  
ARQ. THAYREE BRUZUAL  
REG. SENEYCT: 1005R-09-5436

ADMINISTRADOR:  
Dr. Sergio Salazar  
DIRECTOR DE SERVICIOS PÚBLICOS


APROBADO POR:  
Arq. Marco Flores Bolagay  
DIRECTOR de Planificación

FECHA : SEPTIEMBRE 2016

ESCALA:  
ESC. 1:100

UBICACION:  
AV. AMAZONAS  
AV. LUIS CORDERO  
CALLE JOSÉ MEJÍA  
CALLE 11 DE NOVIEMBRE

LAMINA:  
**A14**  
24 DE

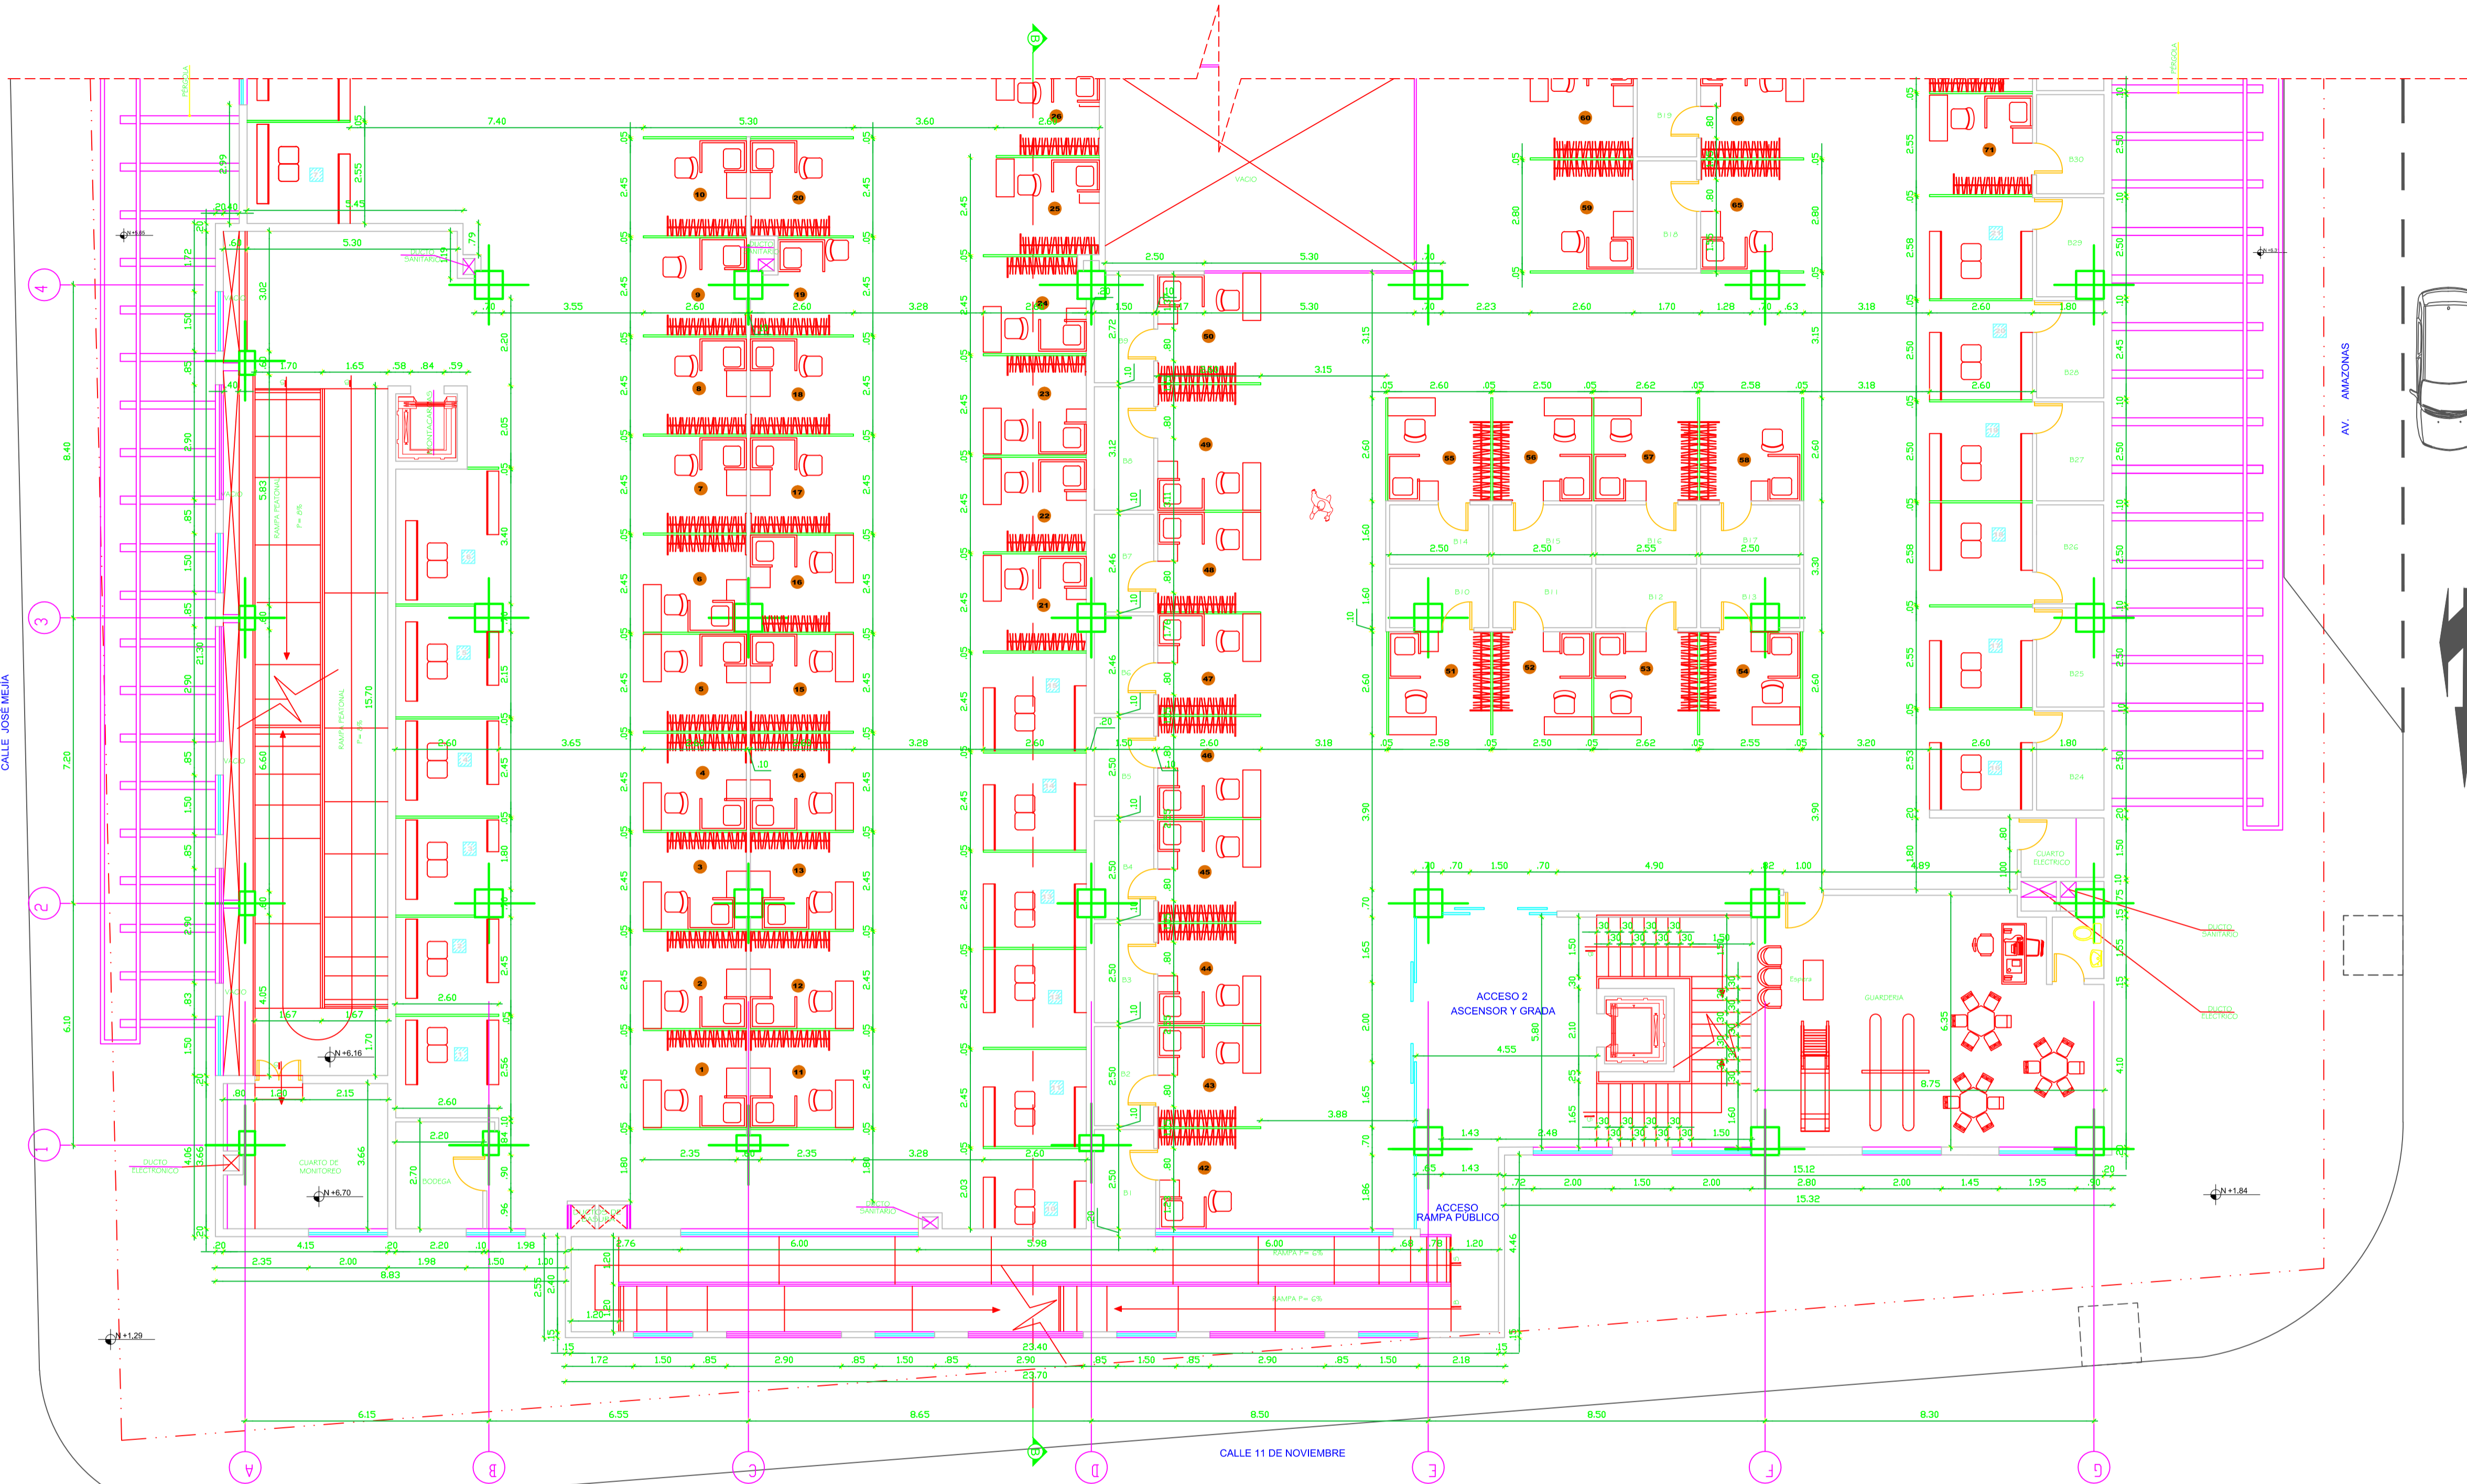

**PLANTA PRIMER PISO ALTO Nv. +7.42**  
ESCALA 1:100

**SIMBOLOGIA:**

2	Camas y Colchones	75	Ropa
1	Alfombras	26	Zapatos
2	Sala de Belleza	4	Correas
		5	Mochilas,
		4	Sombreros
		B 43	Bodegas

SELLOS