



**GOBIERNO AUTÓNOMO DESCENTRALIZADO  
DEL CANTÓN MEJÍA**


INSTITUCION:

**NUEVO MERCADO CENTRAL DE LA  
CIUDAD DE MACHACHI, CANTON MEJIA**

CONTENIDO:

**PLANTA SEGUNDO PISO ALTO Nv. +12.46**

**UBICACION**

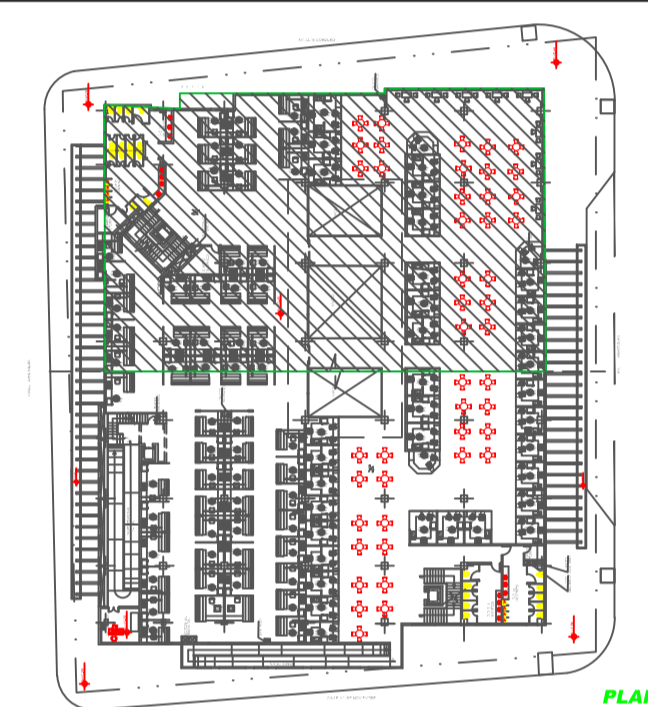

PLANTA SEGUNDO PISO ALTO

CONSULTOR RESPONSABLE:

MultinationCorp S.A.

DISEÑO ARQUITECTONICO:

ARQ. THAYREE BRUZUAL  
REG. SENECYT: 1005R-09-5436

ADMINISTRADOR:

Dr. Sergio Salazar  
DIRECTOR DE SERVICIOS PÚBLICOS

APROBADO POR:

Ara. Marco Flores Bolagay  
DIRECTOR de Planificación

FECHA : SEPTIEMBRE 2016

ESCALA:

ESC. 1:100

UBICACION:


AV. AMAZONAS  
AV. LUIS CORDERO  
CALLE JOSÉ MEJÍA  
CALLE 11 DE NOVIEMBRE

LAMINA:

**A15**

**24**

DE:  
SELLOS

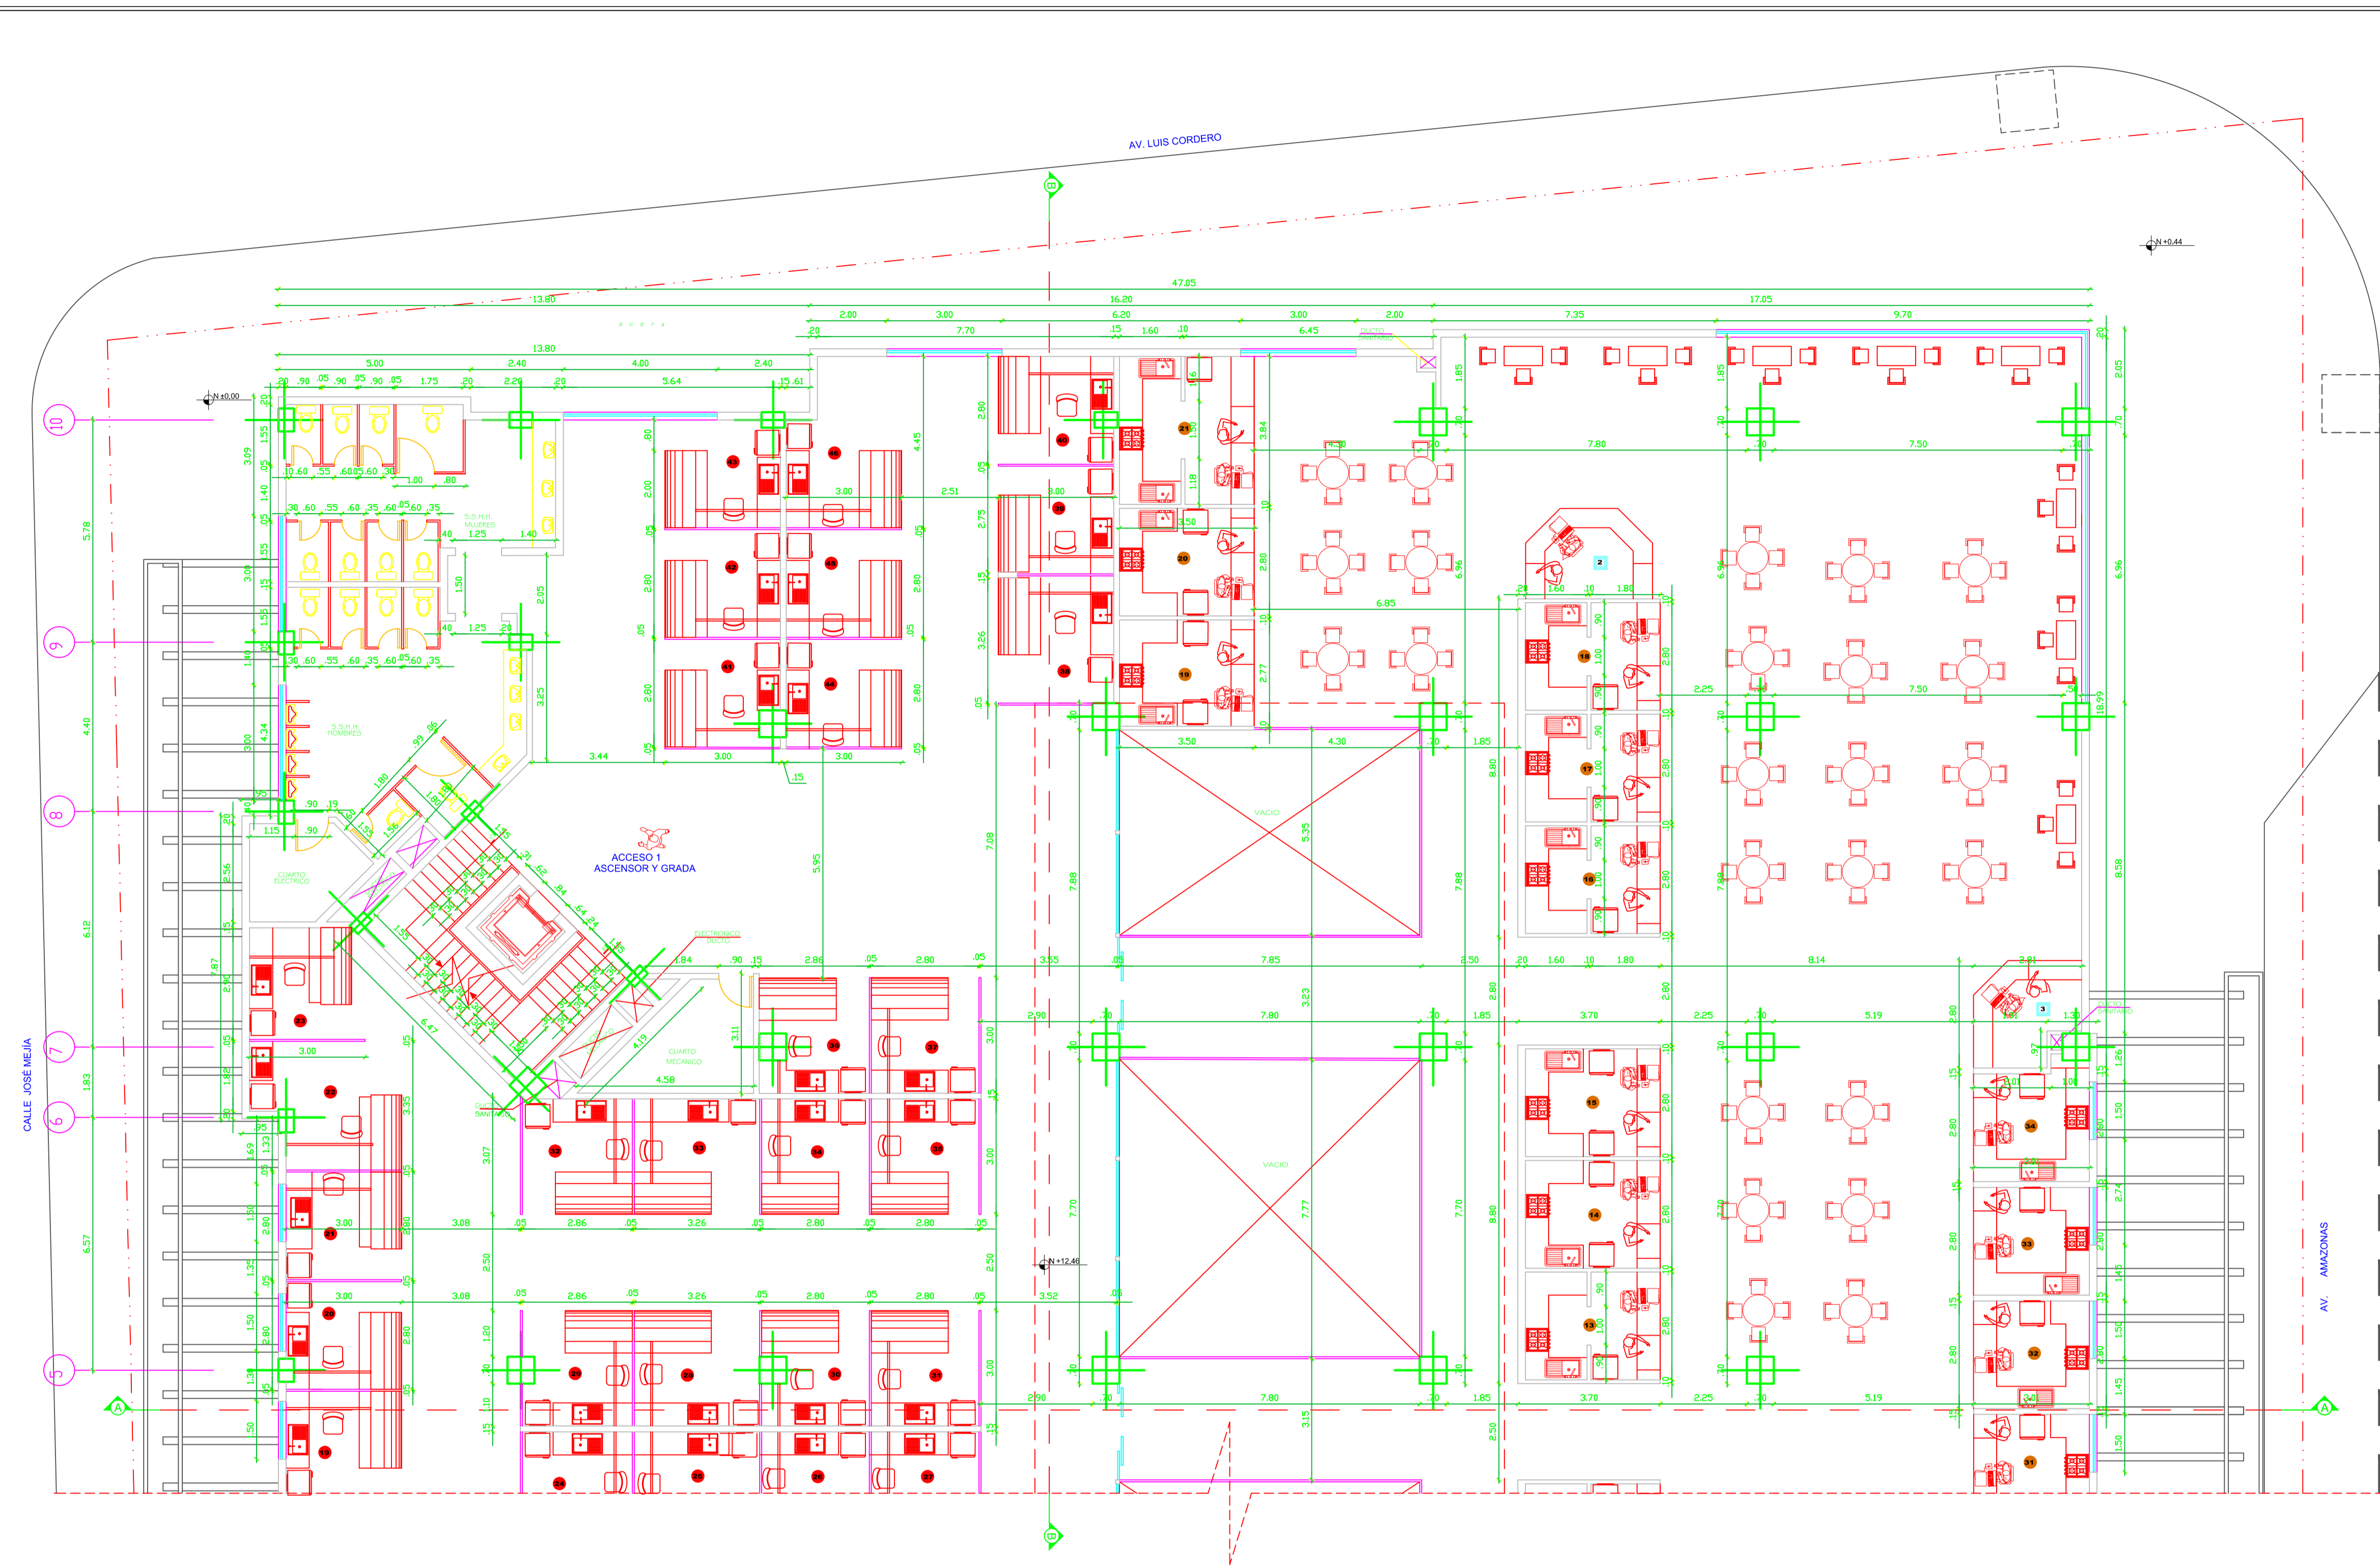

**PLANTA SEGUNDO PISO ALTO Nv. +12.46**  
ESCALA: 1:100

SIMBOLOGIA:			
47	Carnes Rojas	34	Comidas
6	Mariscos	3	Jugos
5	Pollos		
2	Embutidos		