



**GOBIERNO AUTÓNOMO DESCENTRALIZADO
DEL CANTÓN MEJÍA**

INSTITUCION:

**NUEVO MERCADO CENTRAL DE LA
CIUDAD DE MACHACHI, CANTON MEJIA**

CONTENIDO:
CORTE B-B

SIMBOLOGIA:

CONSULTOR RESPONSABLE:
MultinationCorp S.A.

DISÑO ARQUITECTONICO:
ARQ. THAYREE BRUZUAL
REG. SENECYT: 1005R-09-5436

ADMINISTRADOR:
Dr. Sergio Salazar
DIRECTOR DE SERVICIOS PÚBLICOS

APROBADO POR:
Arq. Marco Flores Bologny
DIRECTOR de Planificación


FECHA : SEPTIEMBRE 2016

ESCALA:
ESC. 1:100

UBICACION:
AV. AMAZONAS
AV. LUIS CORDERO
CALLE JOSÉ MEJÍA
CALLE 11 DE NOVIEMBRE

LAMINA:
A 24
DE: **24**

SELLOS

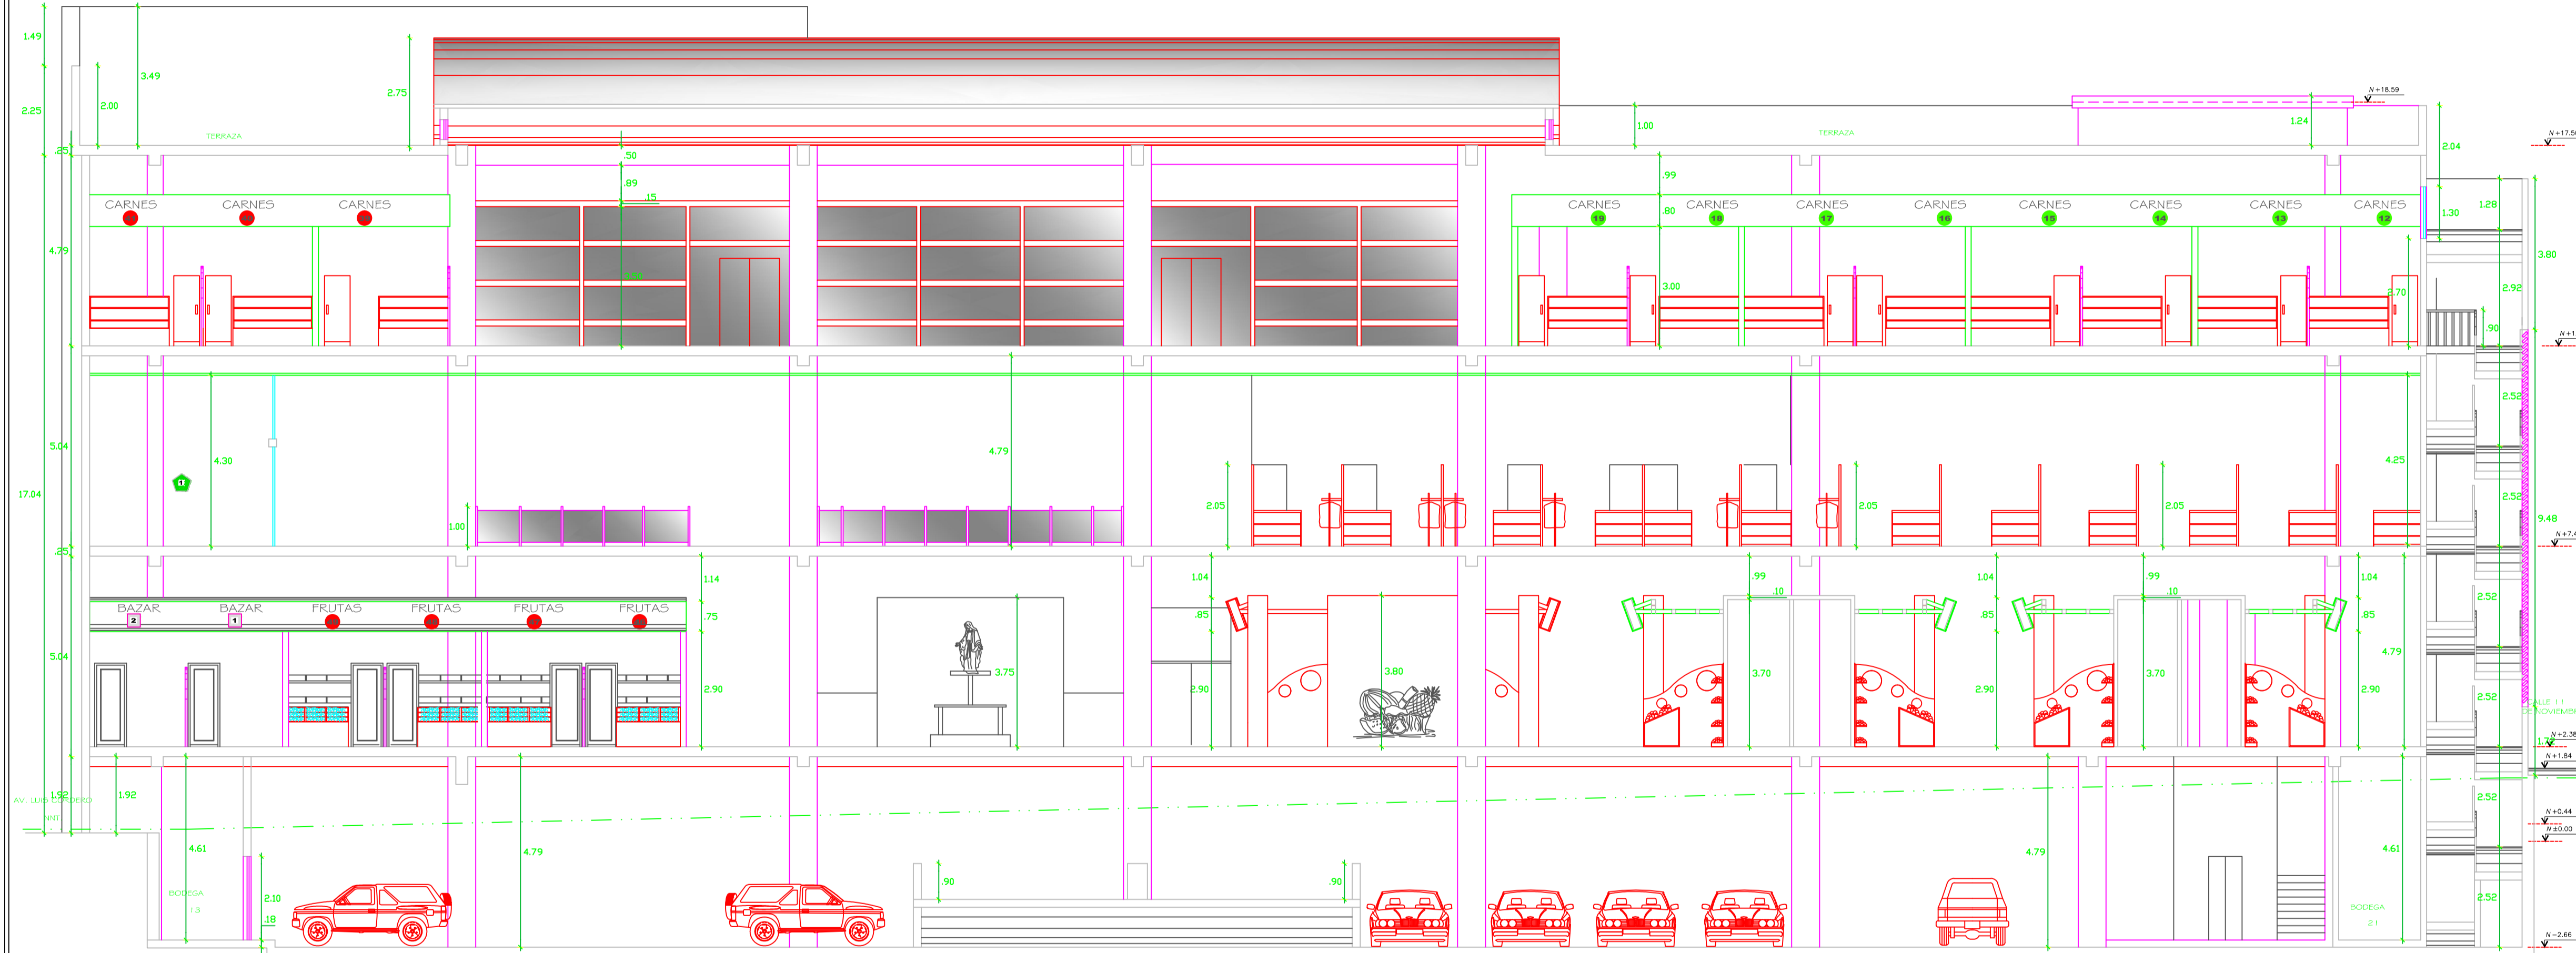

CORTE B-B
ESCALA 1:200