



GOBIERNO AUTÓNOMO DESCENTRALIZADO
DEL CANTÓN MEJÍA

INSTITUCION:

**NUEVO MERCADO CENTRAL DE LA
CIUDAD DE MACHACHI, CANTON MEJÍA**

CONTENIDO:
PLANTA SEGUNDO PISO ALTO Nv. +12.46

SIMBOLOGIA:

46 Carnes Rojas	34 Comidas
5 Mariscos	3 Jugos
5 Pollos	
2 Embutidos	

CONSULTOR RESPONSABLE:
MultinationCorp S.A.

DISEÑO ARQUITECTONICO:
ARO. THAYREE BRUZUAL
REG. SENEECT: 1005R-09-5436

ADMINISTRADOR:
Dr. Sergio Salazar
DIRECTOR DE SERVICIOS PÚBLICOS

APROBADO POR:
Aro. Marco Flores Bolagay
DIRECTOR de Planificación


FECHA : SEPTIEMBRE 2016

ESCALA:
ESC. 1:200

UBICACION:
AV. AMAZONAS
CALLE JOSÉ MEJÍA
CALLE 11 DE NOVIEMBRE

LAMINA:
A4
24 DE

SELLOS

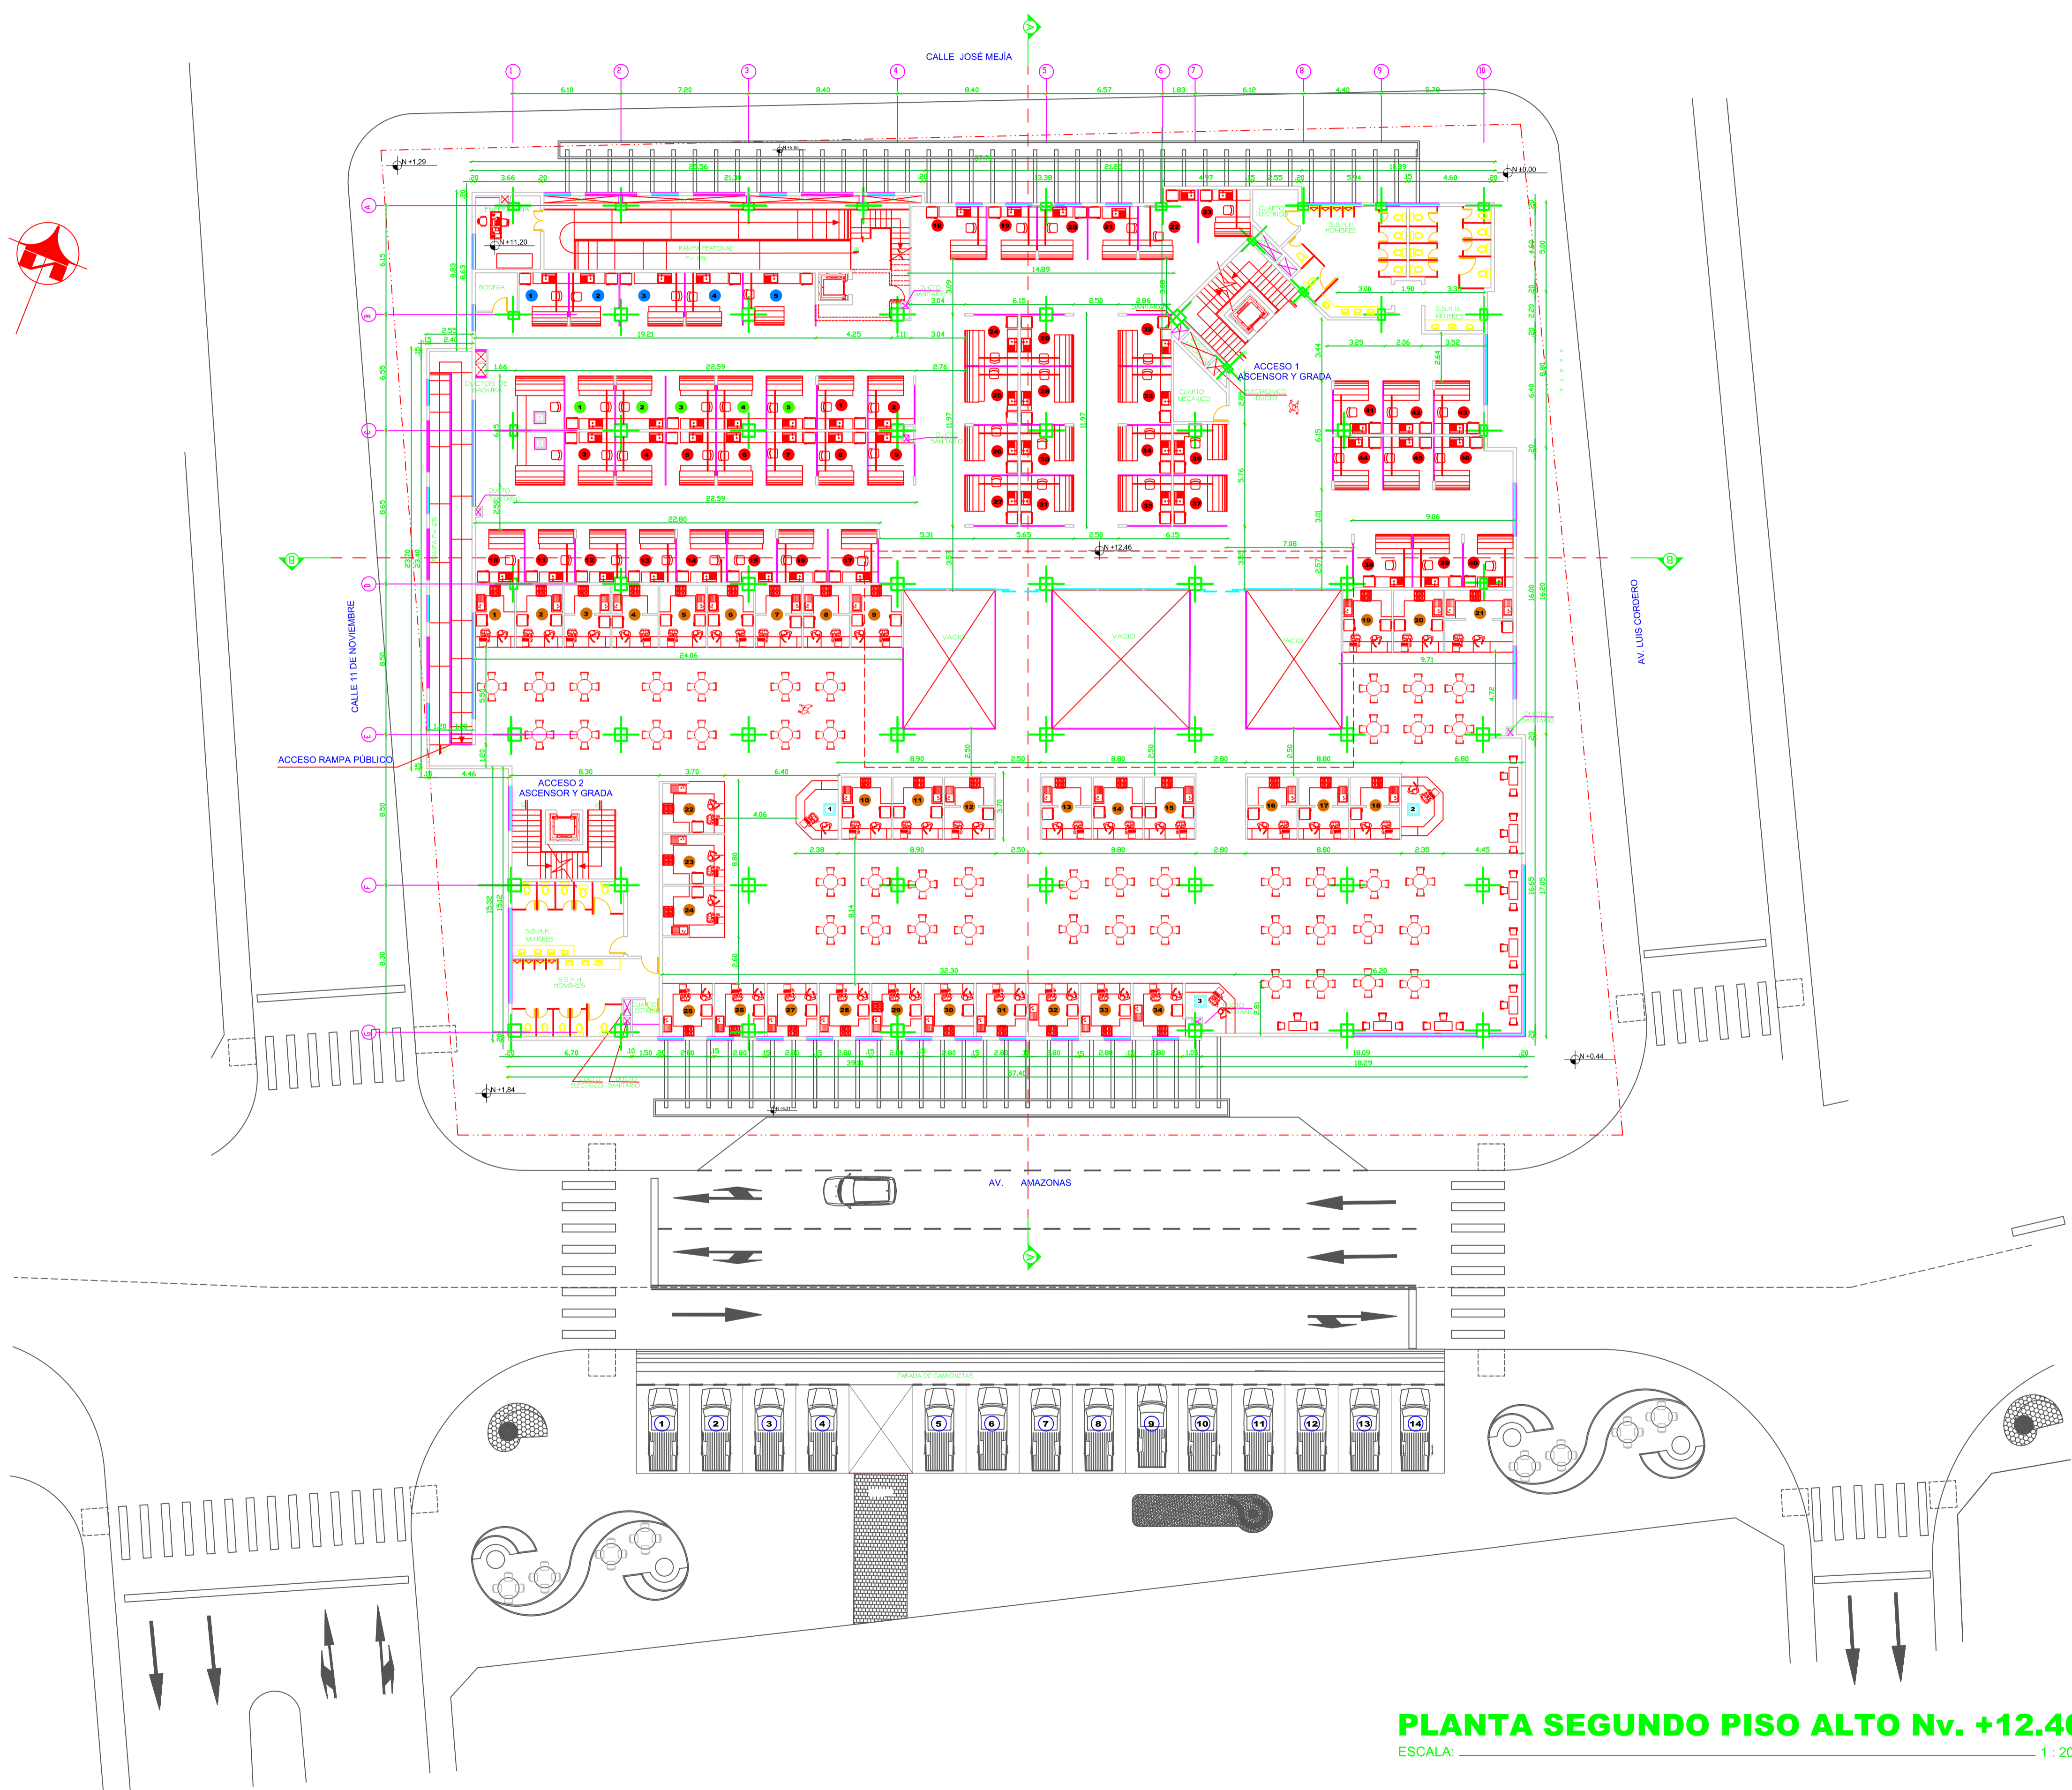

PLANTA SEGUNDO PISO ALTO Nv. +12.46
ESCALA: 1 : 200