



GOBIERNO AUTÓNOMO DESCENTRALIZADO
DEL CANTÓN MEJÍA

INSTITUCION:

**NUEVO MERCADO CENTRAL DE LA
CIUDAD DE MACHACHI, CANTON MEJÍA**

CONTENIDO:
PLANTA DE CUBIERTAS Nv. +17.50

SIMBOLOGIA:


CONSULTOR RESPONSABLE: MultinationCorp S.A.	DISEÑO ARQUITECTONICO: ARO. THAYREE BRUZUAL REG. SENECTY: 1005R-09-5436
--	---

ADMINISTRADOR: Dr. Sergio Salazar DIRECTOR DE SERVICIOS PÚBLICOS	APROBADO POR: Aro. Marco Flores Bolagay DIRECTOR de Planificación
--	---

FECHA : SEPTIEMBRE 2016

ESCALA: ESC. 1:200	UBICACION: AV. AMAZONAS AV. LLUIS CORDERO CALLE JOSÉ MEJÍA CALLE 11 DE NOVIEMBRE	LAMINA: A5 24 DE
-----------------------	--	-------------------------------

SELLOS

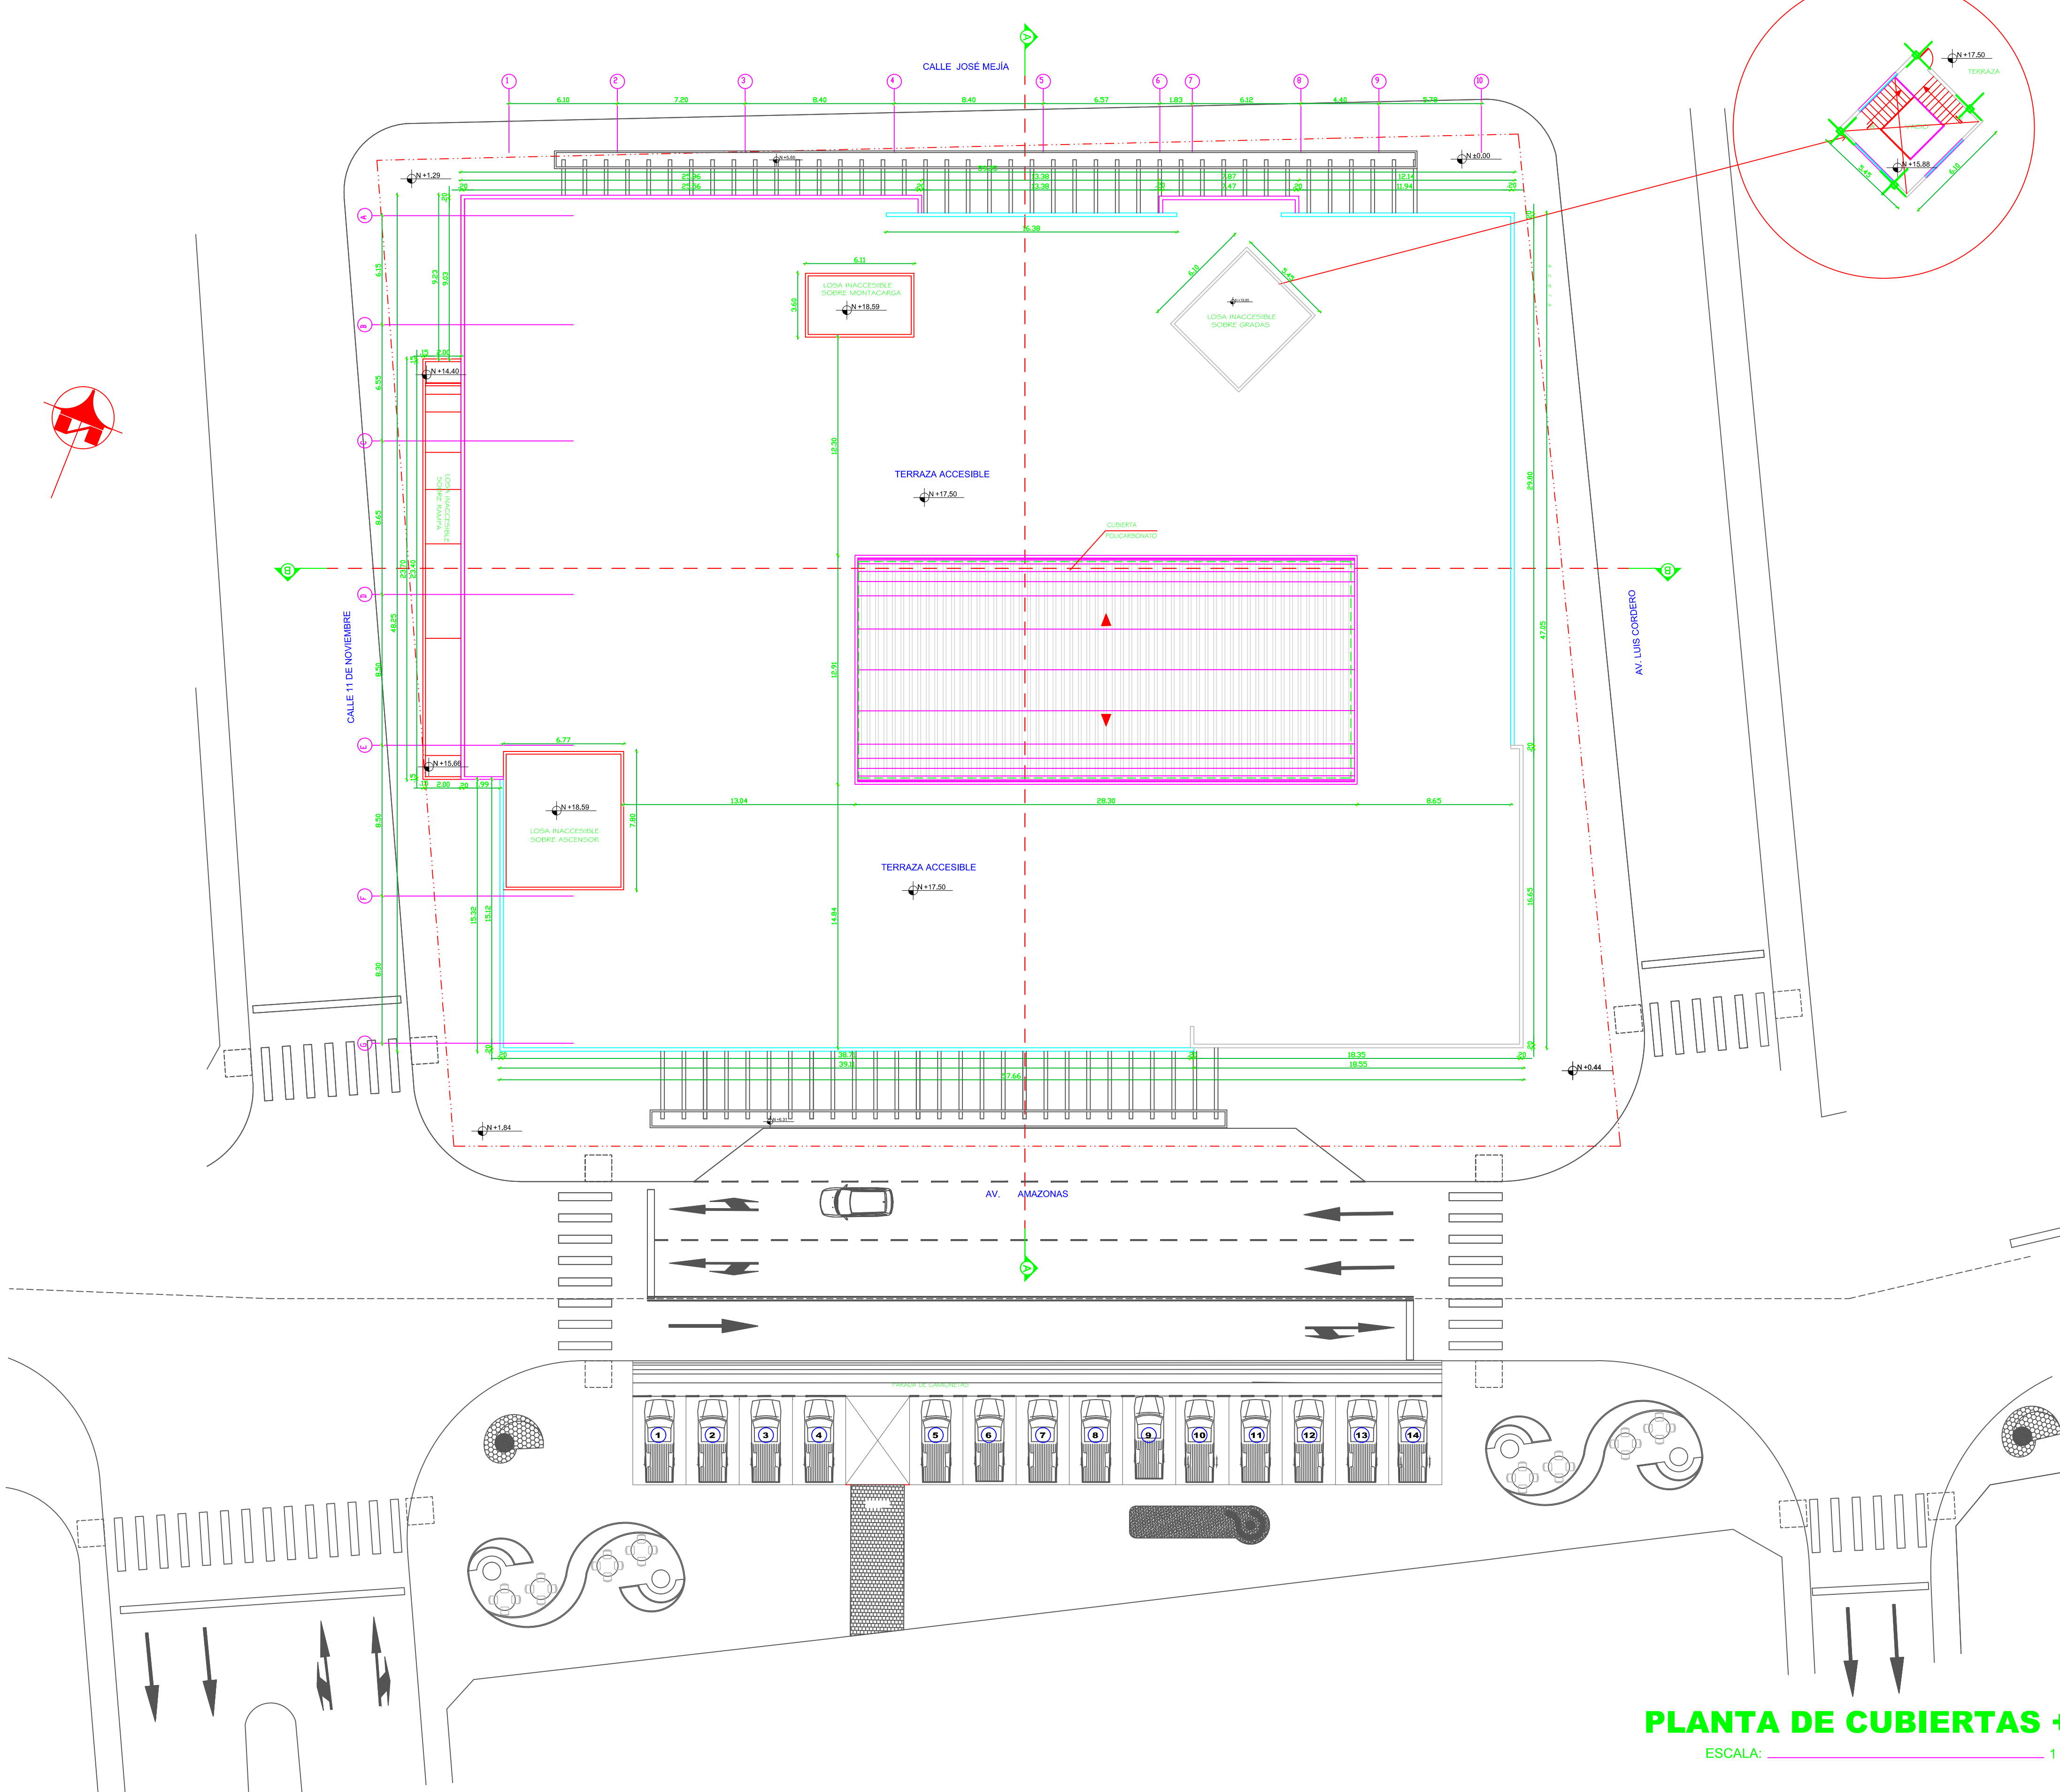

PLANTA DE CUBIERTAS +17.50
ESCALA: 1 : 200