



GOBIERNO AUTÓNOMO DESCENTRALIZADO
DEL CANTÓN MEJÍA

INSTITUCION:

**NUEVO MERCADO CENTRAL DE LA
CIUDAD DE MACHACHI, CANTON MEJIA**

CONTENIDO:

PLANTA SUBSUELO Nv. -2.66

UBICACION



PLANTA SUBSUELO

CONSULTOR RESPONSABLE:

MultinationCorp S.A.

DISEÑO ARQUITECTONICO:

ARQ. THAYREE BRUZUAL
REG. SENEYCIT: 1005R-09-5436

ADMINISTRADOR:

Dr. Sergio Salazar
DIRECTOR DE SERVICIOS PÚBLICOS

APROBADO POR:

Arq. Marco Flores Bolagay
DIRECTOR de Planificación

FECHA : SEPTIEMBRE 2016

ESCALA:

ESC. 1:100

UBICACION:

AV. AMAZONAS
AV. LUIS CORDERO
CALLE JOSÉ MEJIA
CALLE 11 DE NOVIEMBRE


LAMINA:

A 9

24

DE:

SELLOS

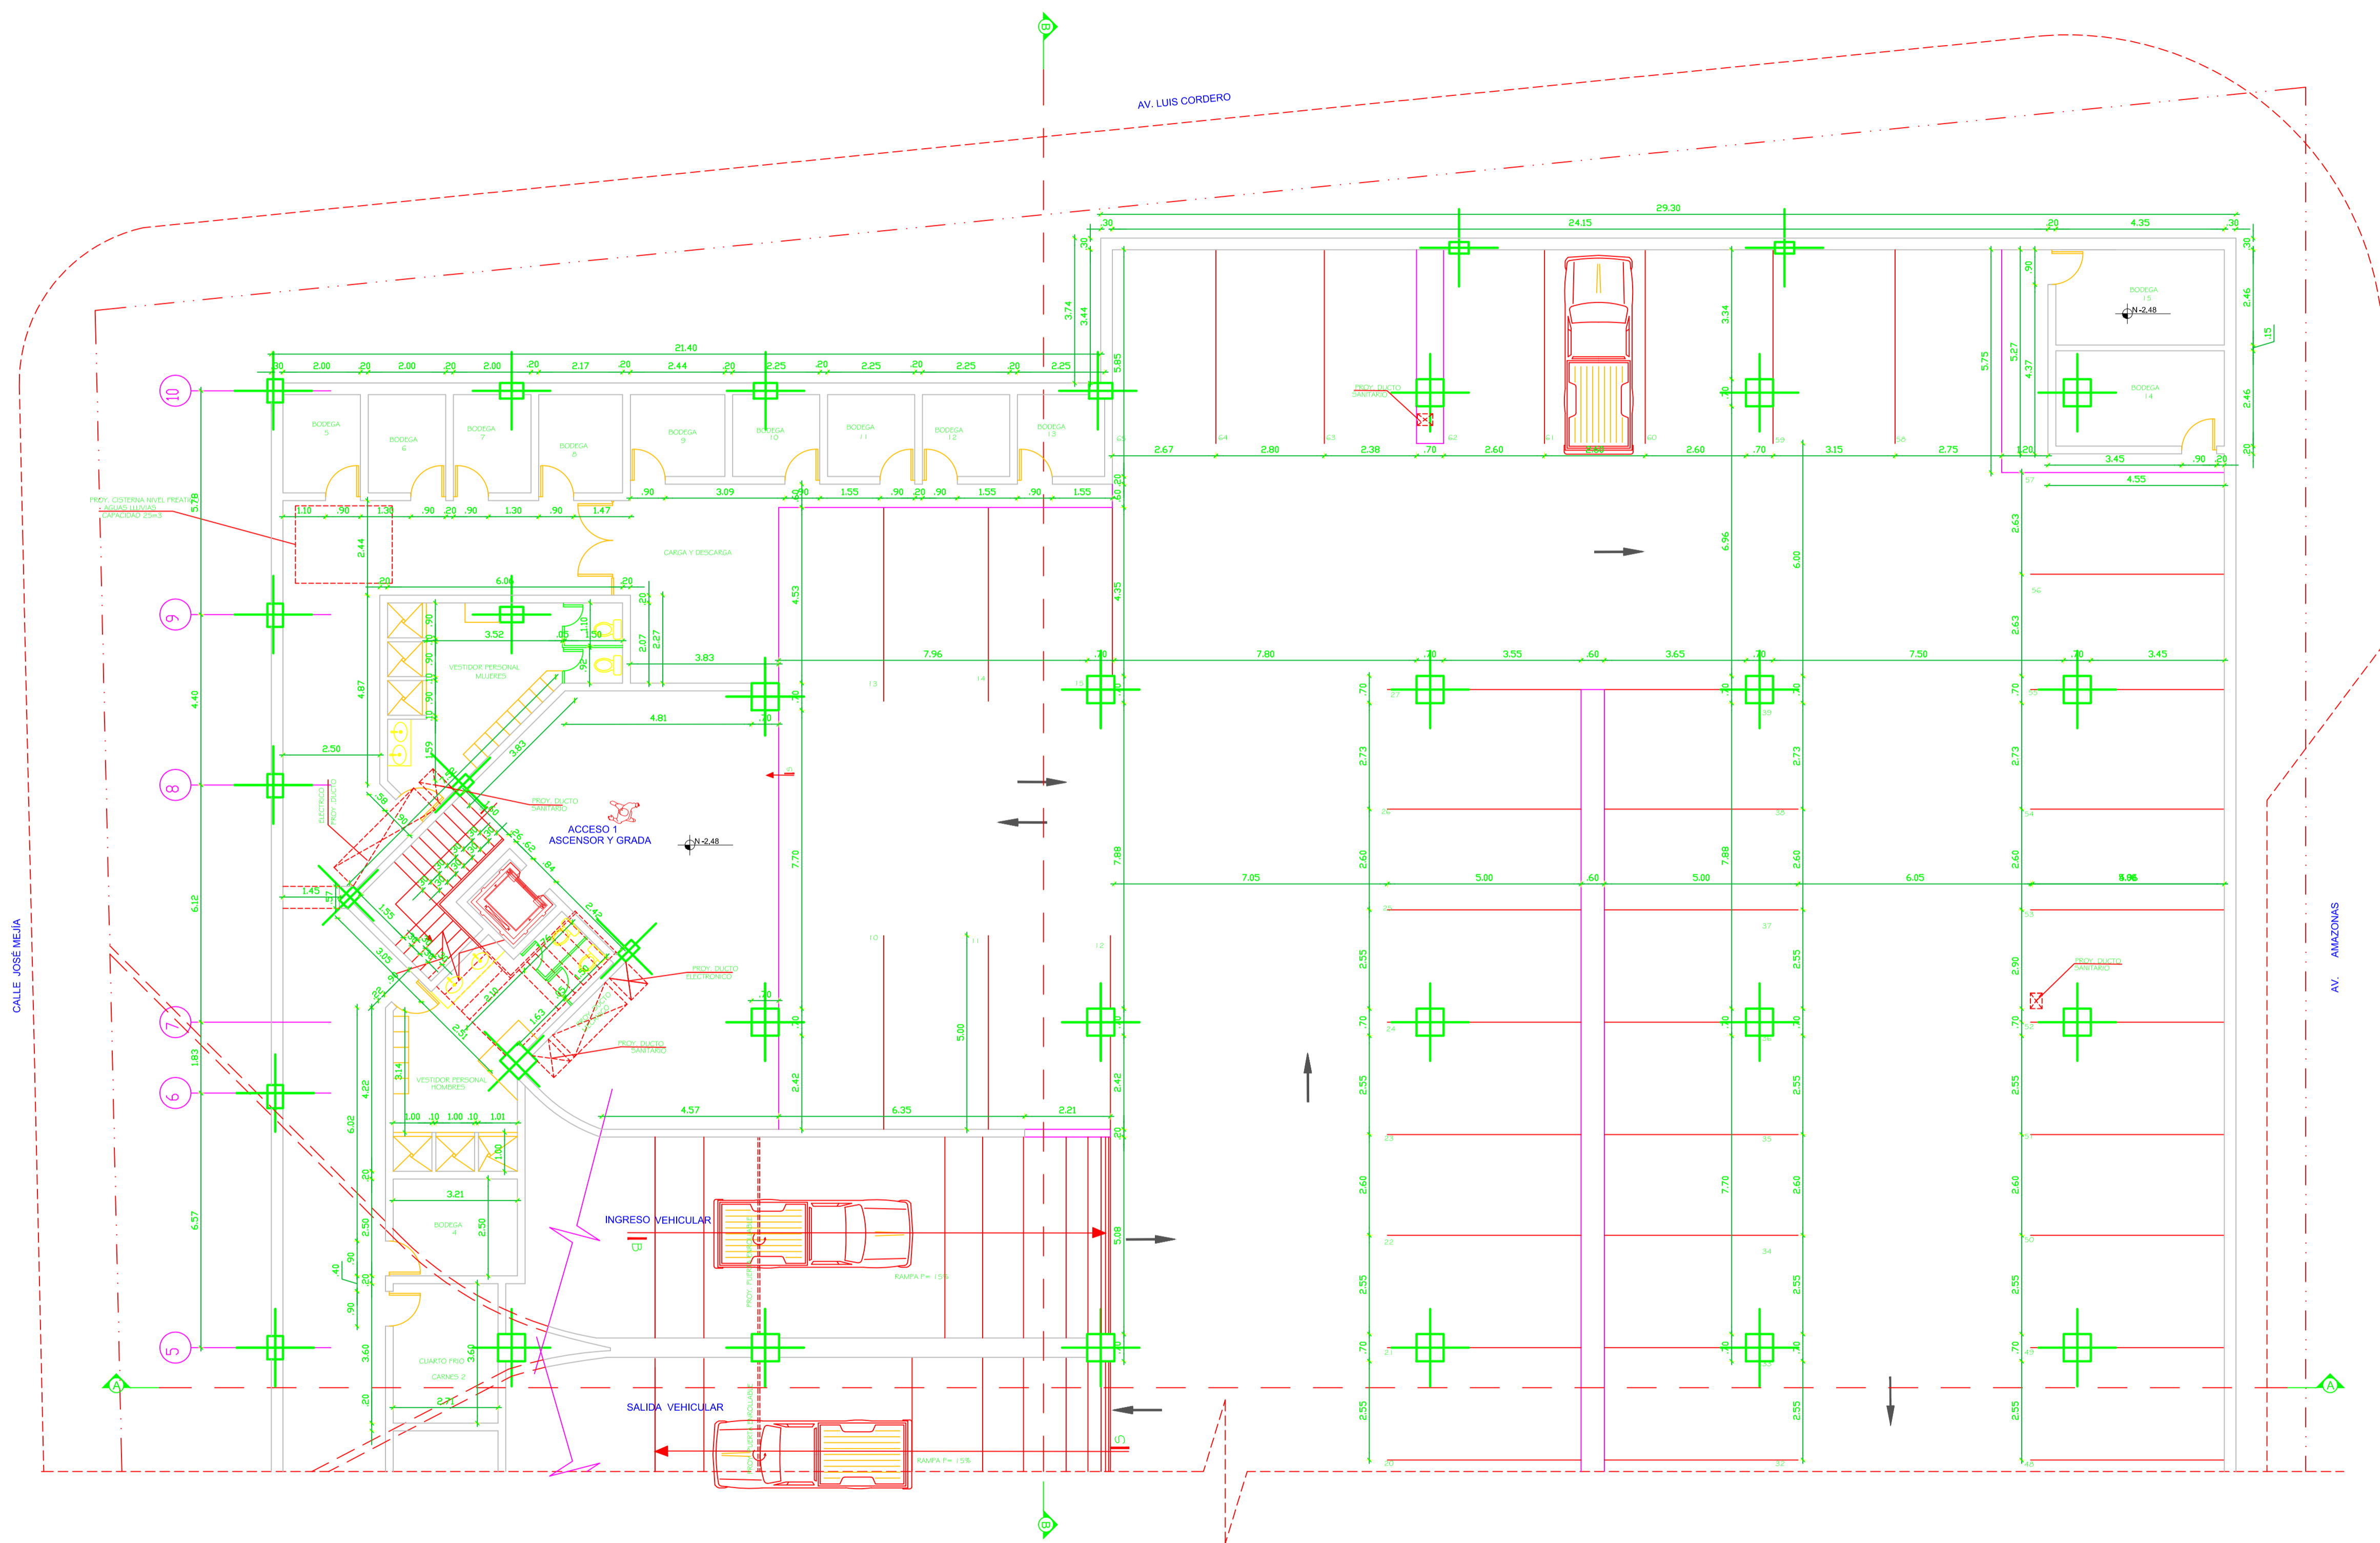

PLANTA SUBSUELO Nv. -2.66
ESCALA: 1:100