



**GOBIERNO AUTÓNOMO DESCENTRALIZADO
DEL CANTÓN MEJÍA**

INSTITUCION:

**NUEVO MERCADO CENTRAL DE LA
CIUDAD DE MACHACHI, CANTON MEJIA**


CONTENIDO: **SISTEMA ELECTRICO DE:
FUERZA NORMAL
FUERZA ESPECIAL
FUERZA ESPECIAL EQUIPOS MECANICOS**

DE LA PLANTA DE CUBIERTAS

SIMBOLOGIA:

| SIMBOLOGIA | |
|------------|--|
| | TOMACORRIENTE DOBLE POLARIZADO NORMAL |
| | TOMACORRIENTE DOBLE POLARIZADO NORMAL DE PISO |
| | TOMACORRIENTE DOBLE POLARIZADO NORMAL SOBRE MESON. |
| | TOMACORRIENTE DOBLE POLARIZADO NORMAL EN TECHO |
| | TOMACORRIENTE DOBLE REGULADO EN TECHO. |
| | TOMACORRIENTE DOBLE REGULADO. |
| | TOMACORRIENTE DOBLE REGULADO DE PISO |
| | TOMACORRIENTE DOBLE REGULADO SOBRE MESON. |
| | SALUDA ESPECIAL. |
| | TOMACORRIENTE DOBLE POLARIZADO PARA TV, A 2 METROS DE ALTURA |
| | CAJA DE PASO DE 10X10 CM |
| | UPS TRIFASICO |
| | TABLERO DE BYPASS PARA UPS |
| | TABLERO DE DISTRIBUCION CIRCUITO NORMAL |
| | TABLERO DE DISTRIBUCION DE REGULADOS |
| | TABLERO DE DISTRIBUCION DE ESPECIAL |
| | BANDEJA 30x15 cm |
| | BANDEJA 50x15 cm |
| | SISTEMA NORMAL POR TECHO 2X1/0+1X1/2 AWG-T1H1N, EMT 1/2" |
| | SISTEMA REGULADO POR TECHO 2X1/0+1X1/2 AWG-T1H1N, EMT 1/2" |
| | SISTEMA NORMAL POR PISO O PARED 2X1/0+1X1/2 AWG-T1H1N |
| | SISTEMA REGULADO POR PISO O PARED 2X1/0+1X1/2 AWG-T1H1N |
| | SISTEMA ESPECIAL POR TECHO ALIMENTADOR INDICADO EN PLANOS |
| | SISTEMA ESPECIAL POR PISO ALIMENTADOR INDICADO EN PLANOS |

EN SISTEMAS ESPECIALES LA POTENCIA ESTA INDICADA EN LOS CUADROS DE CARGA PARA LOS ALIMENTADORES DE LOS EQUIPOS MECANICOS SE UTILIZARA TUBERIA BX EN SU ULTIMO TRAMO E INGRESARA DIRECTAMENTE A LA UNIDAD. LA ESCALERILLA EXTERIOR SERA ESPECIAL Y CON TAPA, GALVANIZADA EN CALIENTE.

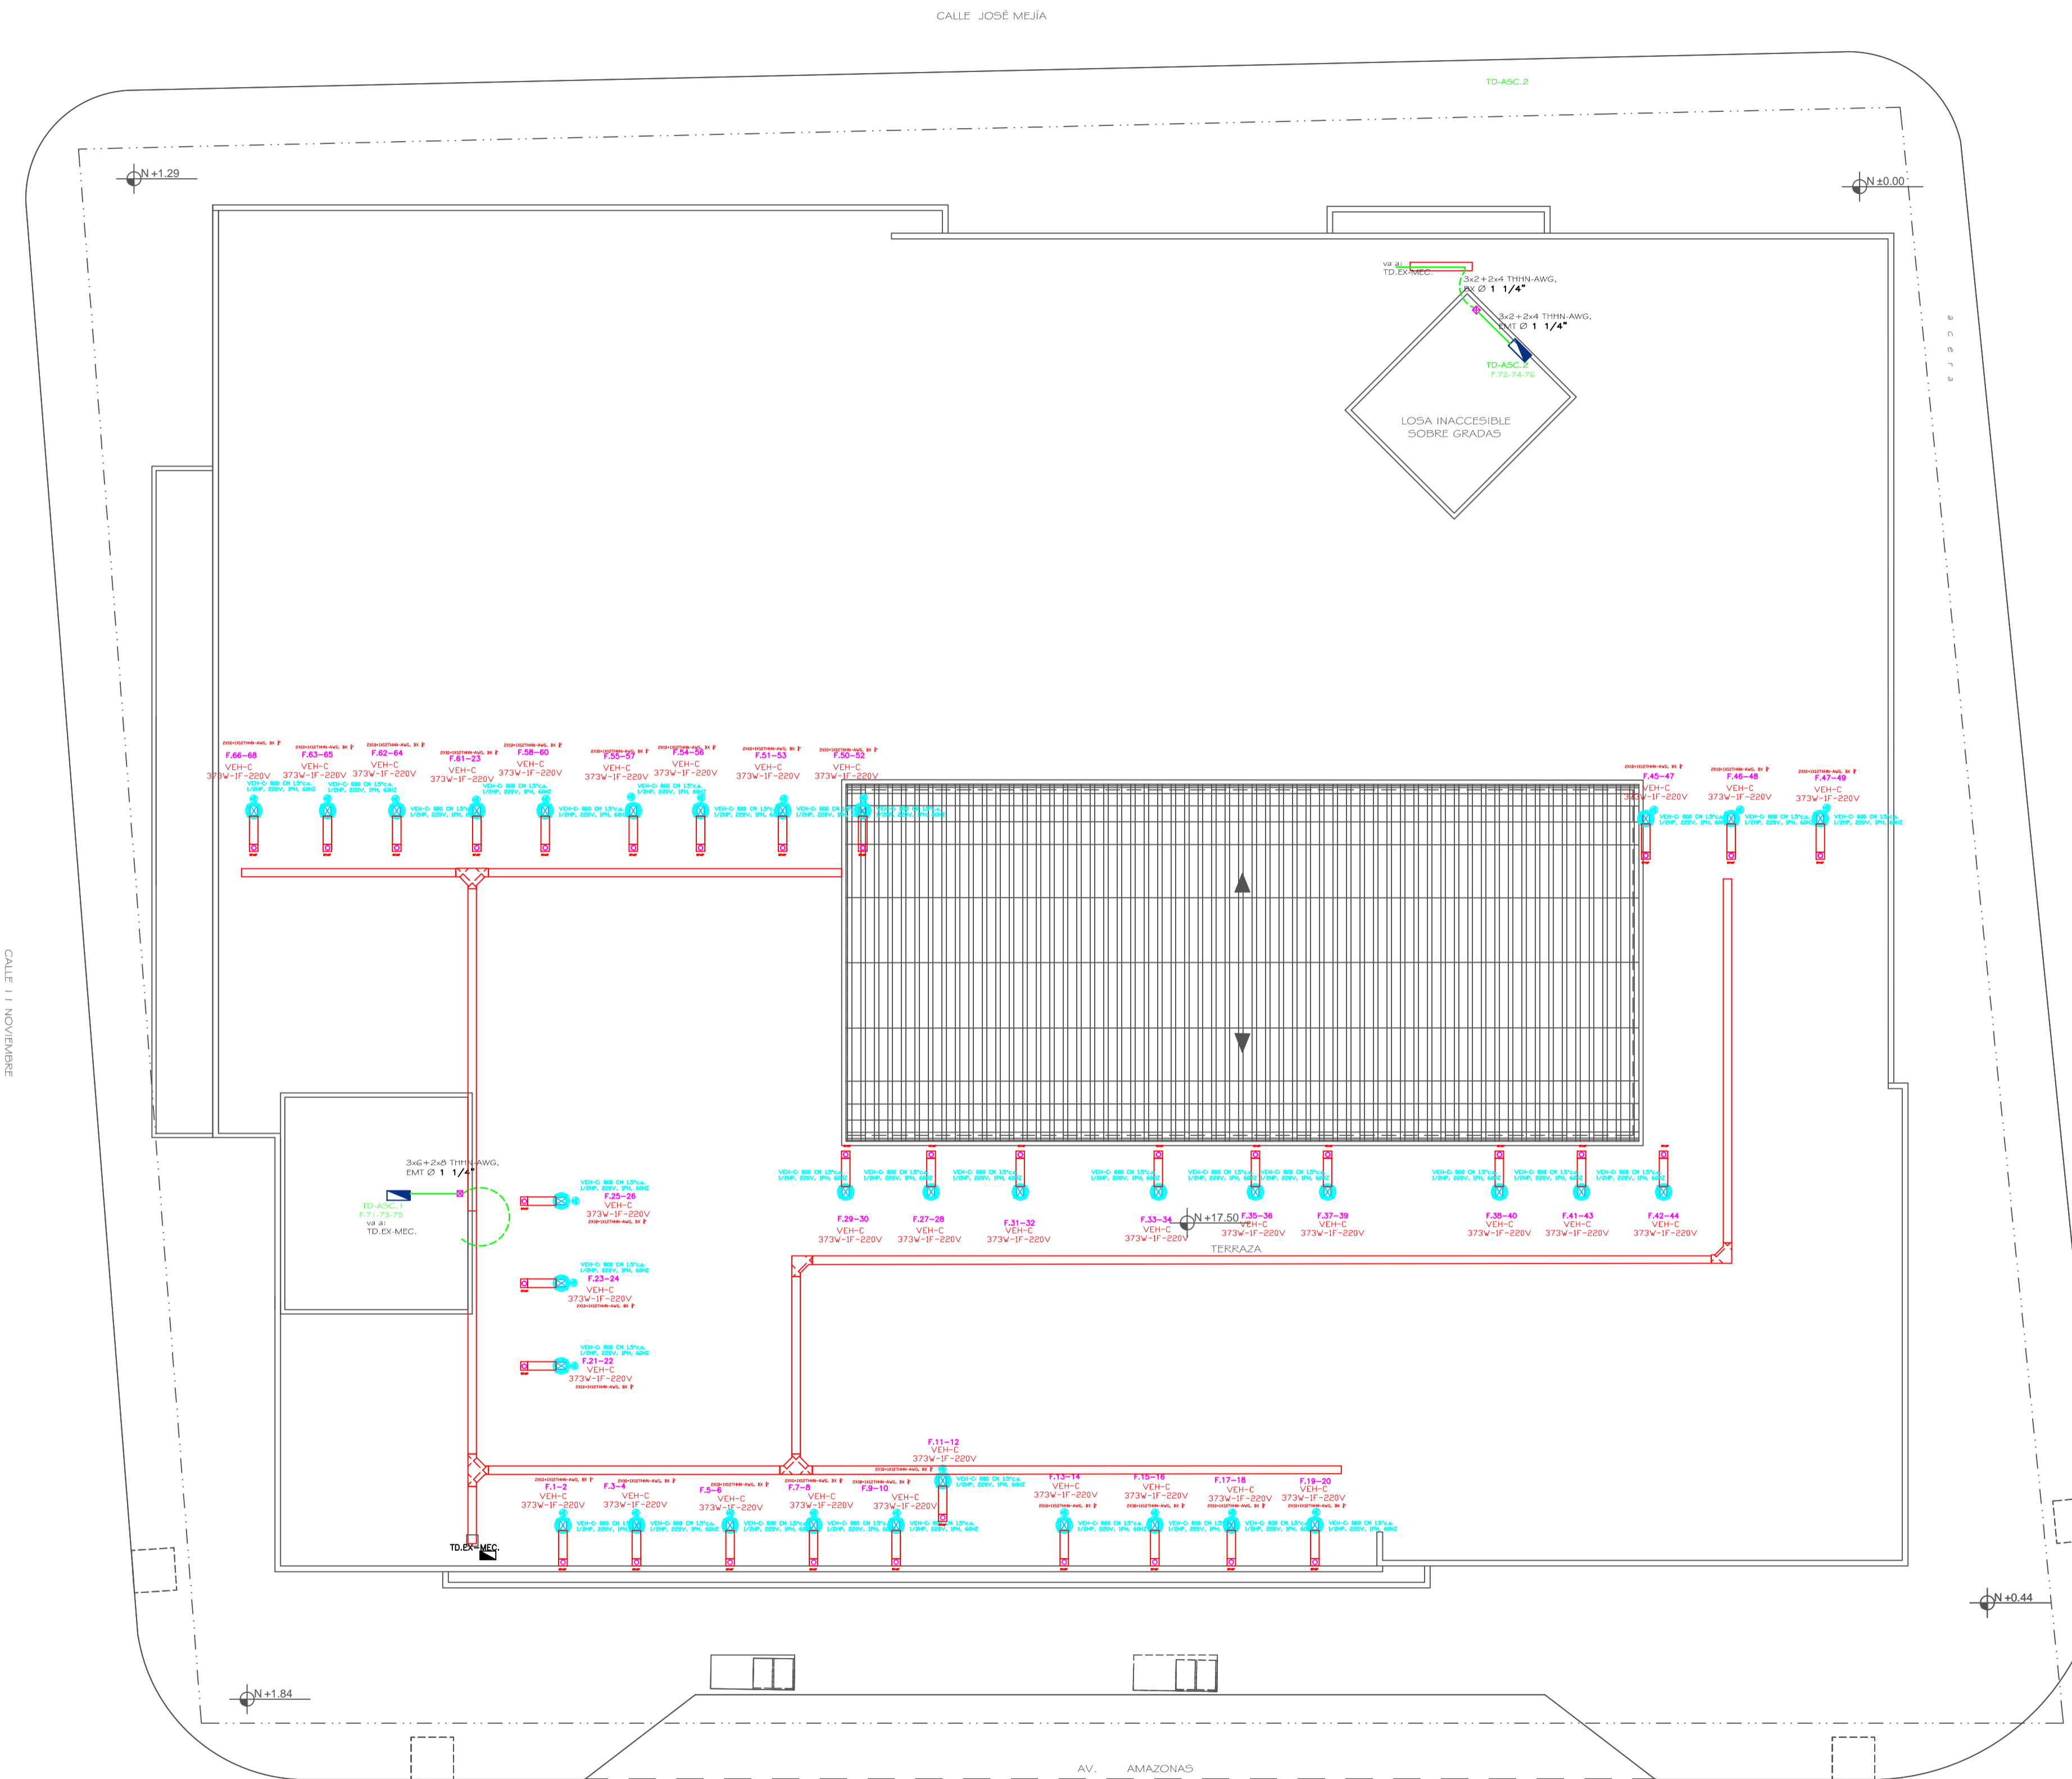

PLANTA DE TERRAZAS

ESCALA: 1 : 150

CONSULTOR RESPONSABLE:

MultinationCorp S.A.

DISEÑO ELECTRICO:

Ing. Rodrigo Galarza
Rp. 03-17-1253 EPN
REG. SENEYCT 1001-02-228279

ADMINISTRADOR:

Dr. Sergio Salazar
DIRECTOR DE SERVICIOS PÚBLICOS

APROBADO POR:

Ara. Marco Flores Bolagay
DIRECTOR de Planificación

FECHA : SEPTIEMBRE 2016

ESCALA:

ESC. 1:150

UBICACION:

AV. AMAZONAS
CALLE JOSÉ MEJÍA
CALLE 11 DE NOVIEMBRE

LAMINA:

11 IE

21 DE

SELLOS