



**GOBIERNO AUTÓNOMO DESCENTRALIZADO  
DEL CANTÓN MEJÍA**

INSTITUCION:

**NUEVO MERCADO CENTRAL DE LA  
CIUDAD DE MACHACHI, CANTON MEJIA**



CONTENIDO:

**SISTEMA ELECTRICO DE ILUMINACIÓN  
PLANTA SEGUNDO PISO ALTO**

**SIMBOLOGIA:**

	LUMINARIA LED 60x60cm - 3210W
	LUMINARIA LED 60x120cm - 3210W
	LUMINARIA FLUORESCENTE 2Y18W
	LUMINARIA SELADA CON TUBOS LED 2Y18W
	LUMINARIA TIPO FLAT REDONDO LED DE 24 W
	LUMINARIA TIPO CAMPANA DECORATIVA LED DE 100W
	SENSOR DE 360° / 180°
	LUMINARIA DE PISO CON LED 10W
	LUMINARIA TIPO APILQUE DE PARED DE 120W
	PUNTO PARA EXTRACTOR DE GLORES
	INTERRUPTOR SIMPLE
	INTERRUPTOR DOBLE
	COMANDADOR SIMPLE
	TABLERO ESPECIAL PARA CONTROL DE ILUMINACION
	TABLERO DE DISTRIBUCION
	TABLERO ESPECIAL
	TABLERO DE DISTRIBUCION DE PUNTO REGULADOS
	TUBERIA QUE SUBE O BAJA
	CIRCUITO DE ILUMINACION POR TECTO, CON TUBERIA EMT DE 1/2"
	CIRCUITO POR PISO O PARED, CON TUBERIA POLIUREO DE 3/4"
	CAJA DE BOMBOMBOM
	CAJA DE ADQUISICION
	LUMINARIA LINEAL DE 1Y18W, LED, CON YERRO
	SALEDA PARA LETRERO LUMINOSO
	LAMPARA SOL LED DE 36, EN ESCALONES Y EN RAMPA DE ACCESO (2=150w) DESEDE PISO

DETALLE DE INSTALACION DE LUMINARIA TIPO CAMPANA DECORATIVA

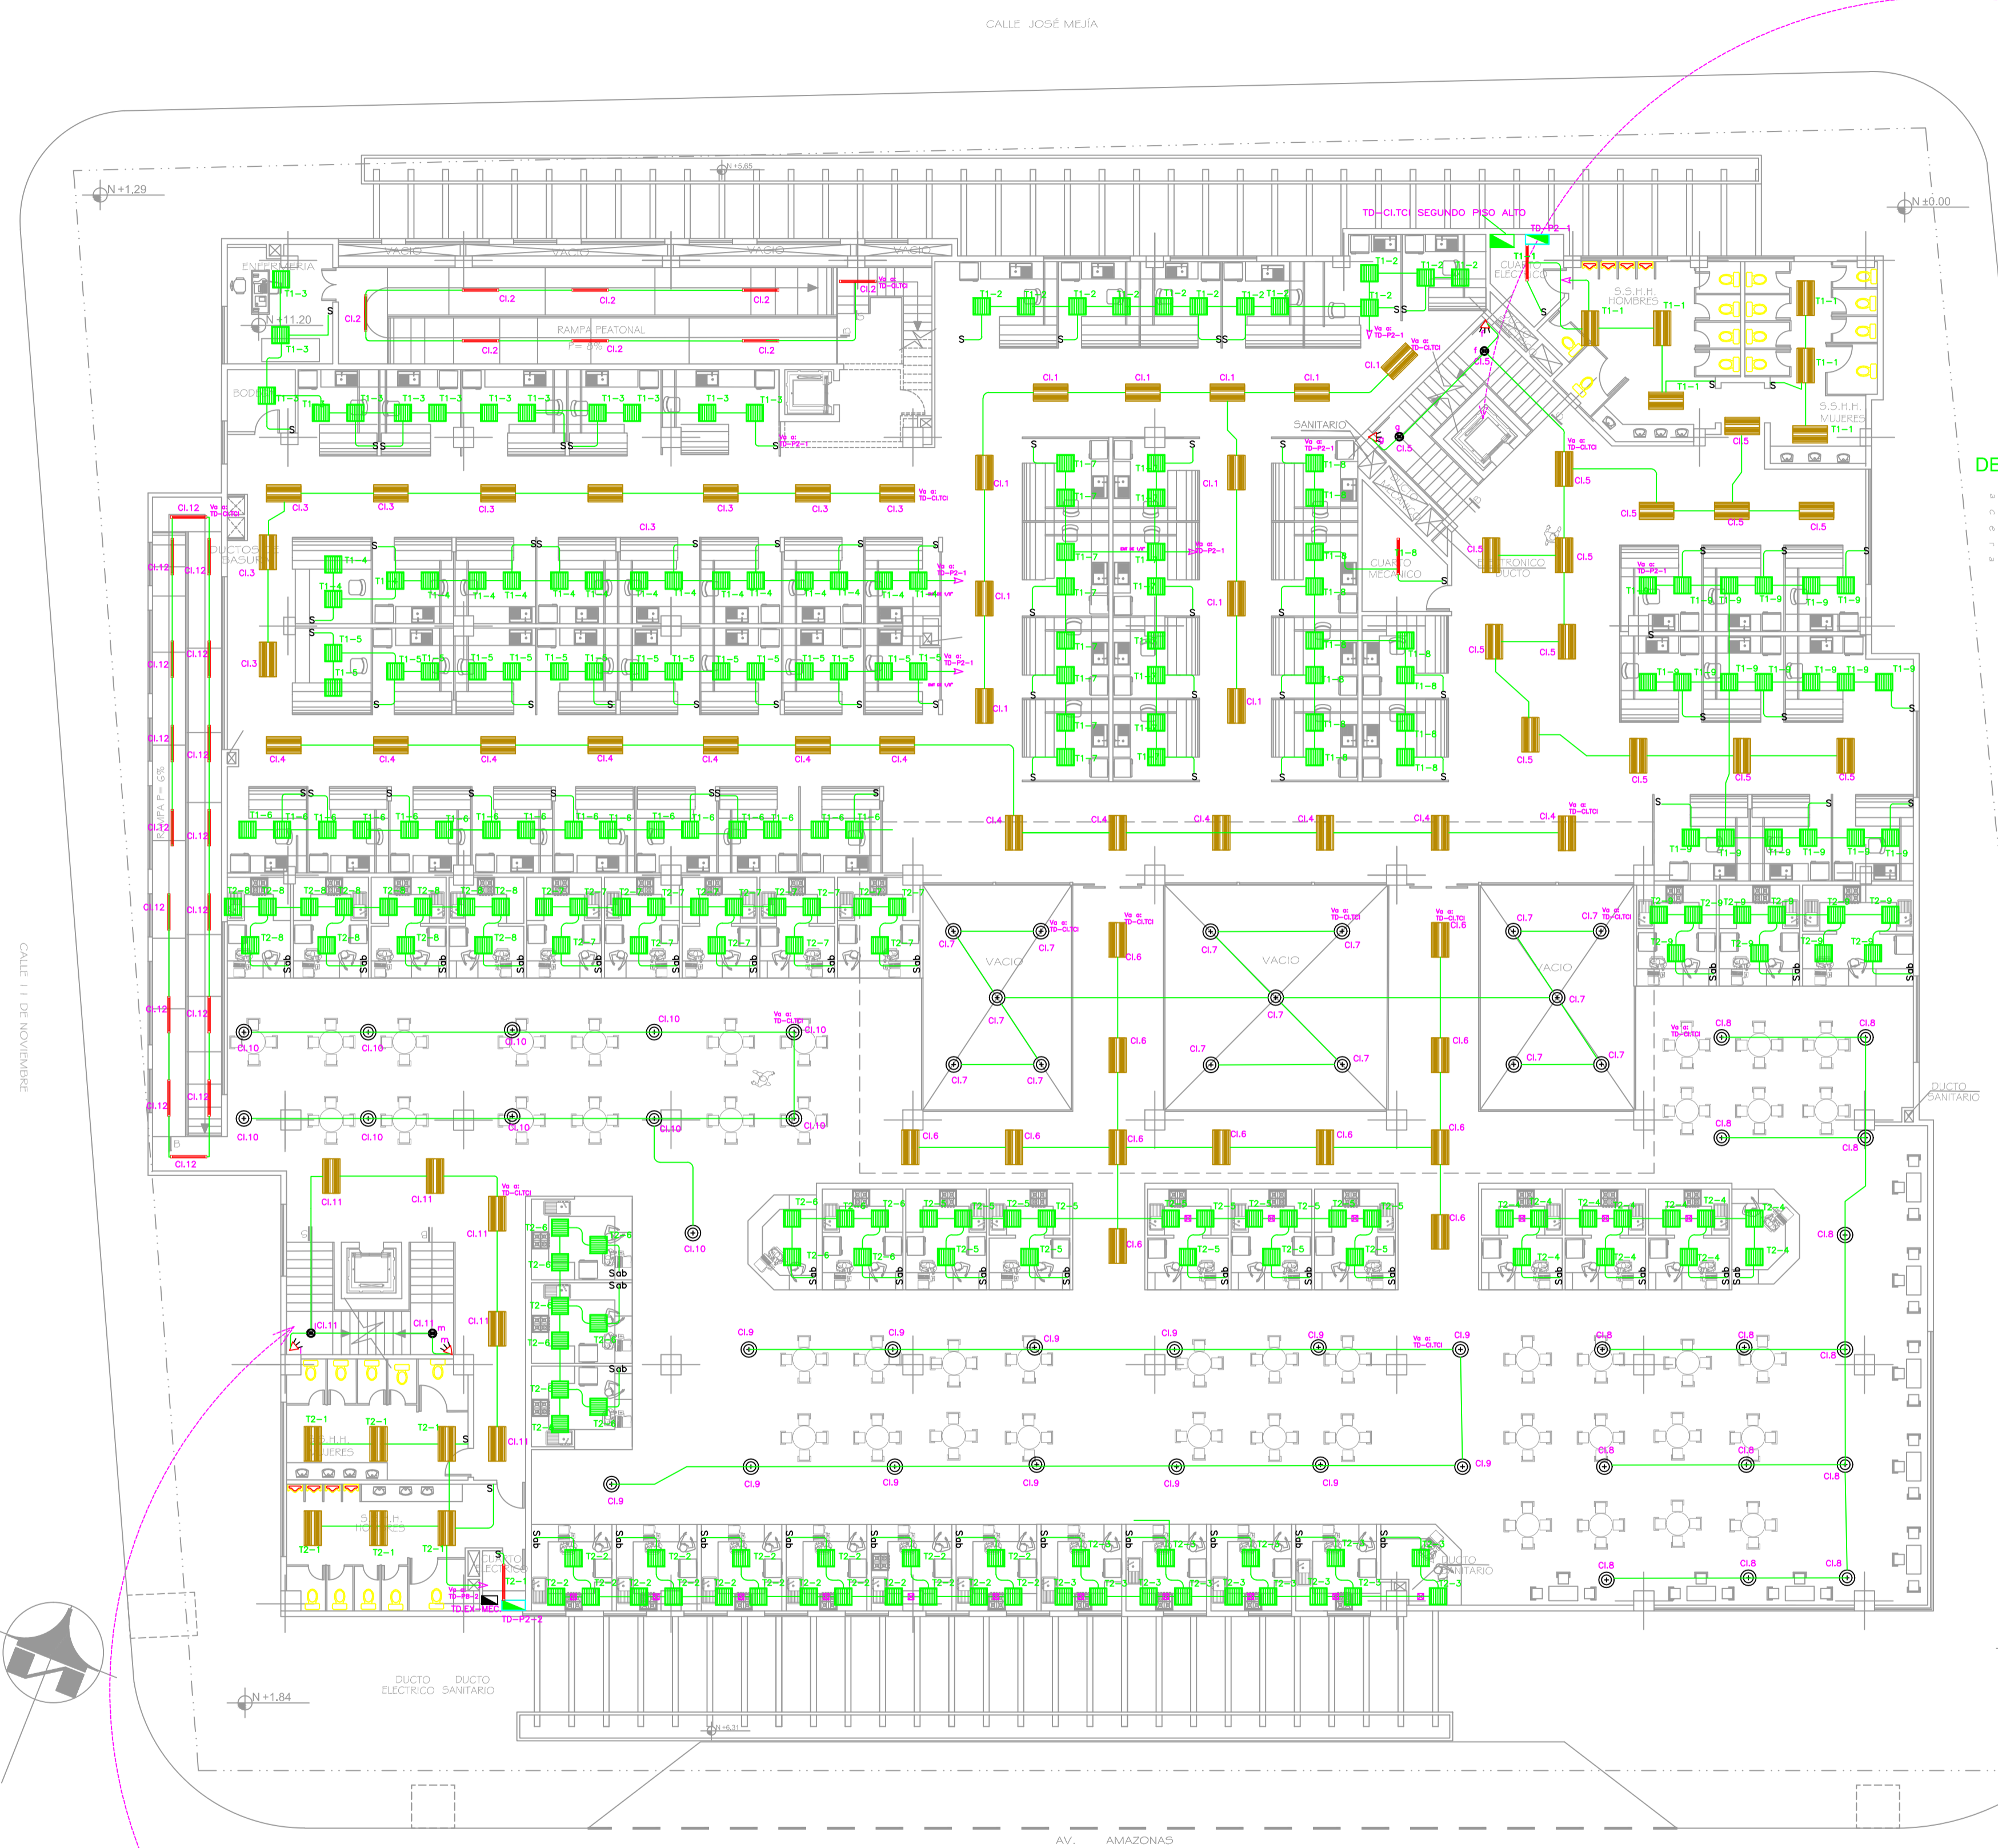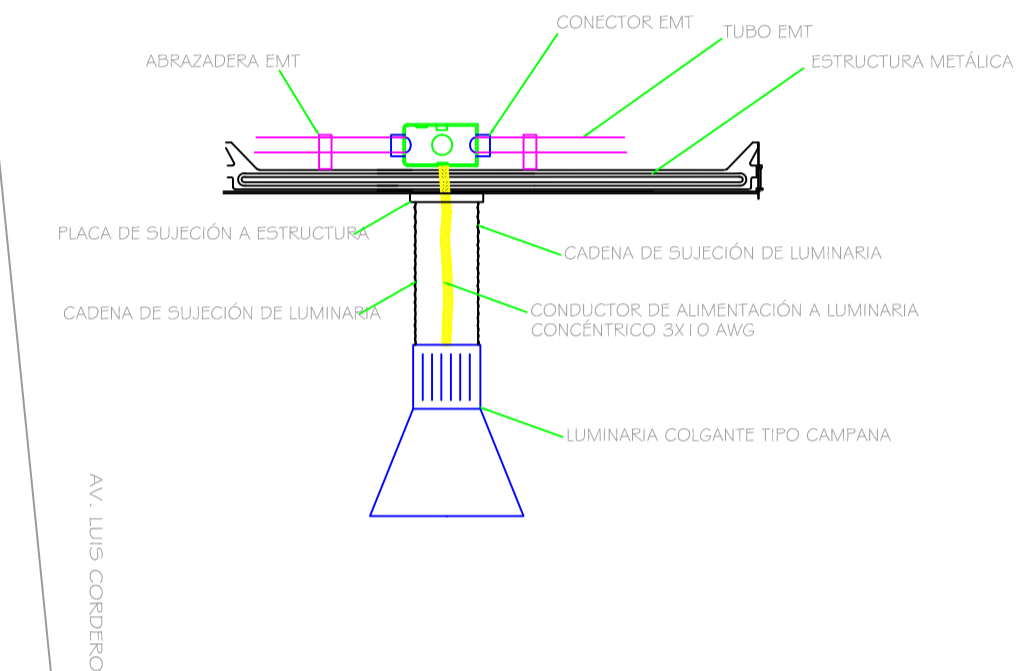

**PLANTA SEGUNDO PISO ALTO**

ESCALA: 1 : 150

CONSULTOR RESPONSABLE:

MultinationCorp S.A.

DISEÑO ELECTRICO:

Ing. Rodrigo Galarza  
Rp. 03-17-1253 EPN  
REG. SENECYT 1001-02-228279

ADMINISTRADOR:

Dr. Sergio Salazar  
DIRECTOR DE SERVICIOS PÚBLICOS

APROBADO POR:

Ara. Marco Flores Bologny  
DIRECTOR de Planificación

FECHA : SEPTIEMBRE 2016

ESCALA:

ESC. 1:150

UBICACION:  
AV. AMAZONAS  
AV. LUIS CORDERO  
CALLE JOSÉ MEJÍA  
CALLE 11 DE NOVIEMBRE

LAMINA:

15 IE

21

SELLOS