



**GOBIERNO AUTÓNOMO DESCENTRALIZADO
DEL CANTÓN MEJÍA**

INSTITUCION:

**NUEVO MERCADO CENTRAL DE LA
CIUDAD DE MACHACHI, CANTON MEJIA**

CONTENIDO:

**CANALIZACIONES Y ACOMETIDAS
PLANTA PRIMER PISO ALTO**

SIMBOLOGIA:

	CALA DE PISO DE 100X10 CM
	UPS TEMPORAL
	TABLERO DE PIPAS PARA UPS
	TABLERO DE DISTRIBUCION CIRCUITO NORMAL
	TABLERO DE DISTRIBUCION DE ESPECIAL
	ANCHA 30X35 cm
	ANCHA 30X35 cm
	SISTEMA ESPECIAL POR TERCIO ALIMENTADOR INDICADO EN PLANOS
	SISTEMA ESPECIAL POR PISO ALIMENTADOR INDICADO EN PLANOS

LOS PLANOS SON REFERENCIALES, EN OBRA SE DECODORA LAS INSTALACIONES FINALES. EN SISTEMAS ESPECIALES LA POTENCIA ESTA INDICADA EN LOS CUADROS DE CARGA. LOS EL RECORDO DE LOS ALIMENTADORES SE ENCUENTRA EN EL DISEÑO LINEAL.

CONSULTOR RESPONSABLE:

MultinationCorp S.A.

DISEÑO ELECTRICO:

Ing. Rodrigo Galarza
Rg. 03-17-1253 EPN
REG. SENECYT 1001-02-228279

ADMINISTRADOR:

Dr. Sergio Salazar
DIRECTOR DE SERVICIOS PÚBLICOS

APROBADO POR:

Ara. Marco Flores Bolagay
DIRECTOR de Planificación

FECHA : SEPTIEMBRE 2016

ESCALA:

ESC. 1:150

UBICACION:


AV. AMAZONAS
AV. LUIS CORDERO
CALLE JOSÉ MEJÍA
CALLE 11 DE NOVIEMBRE

LAMINA:

3 IE

21 DE

SELLOS

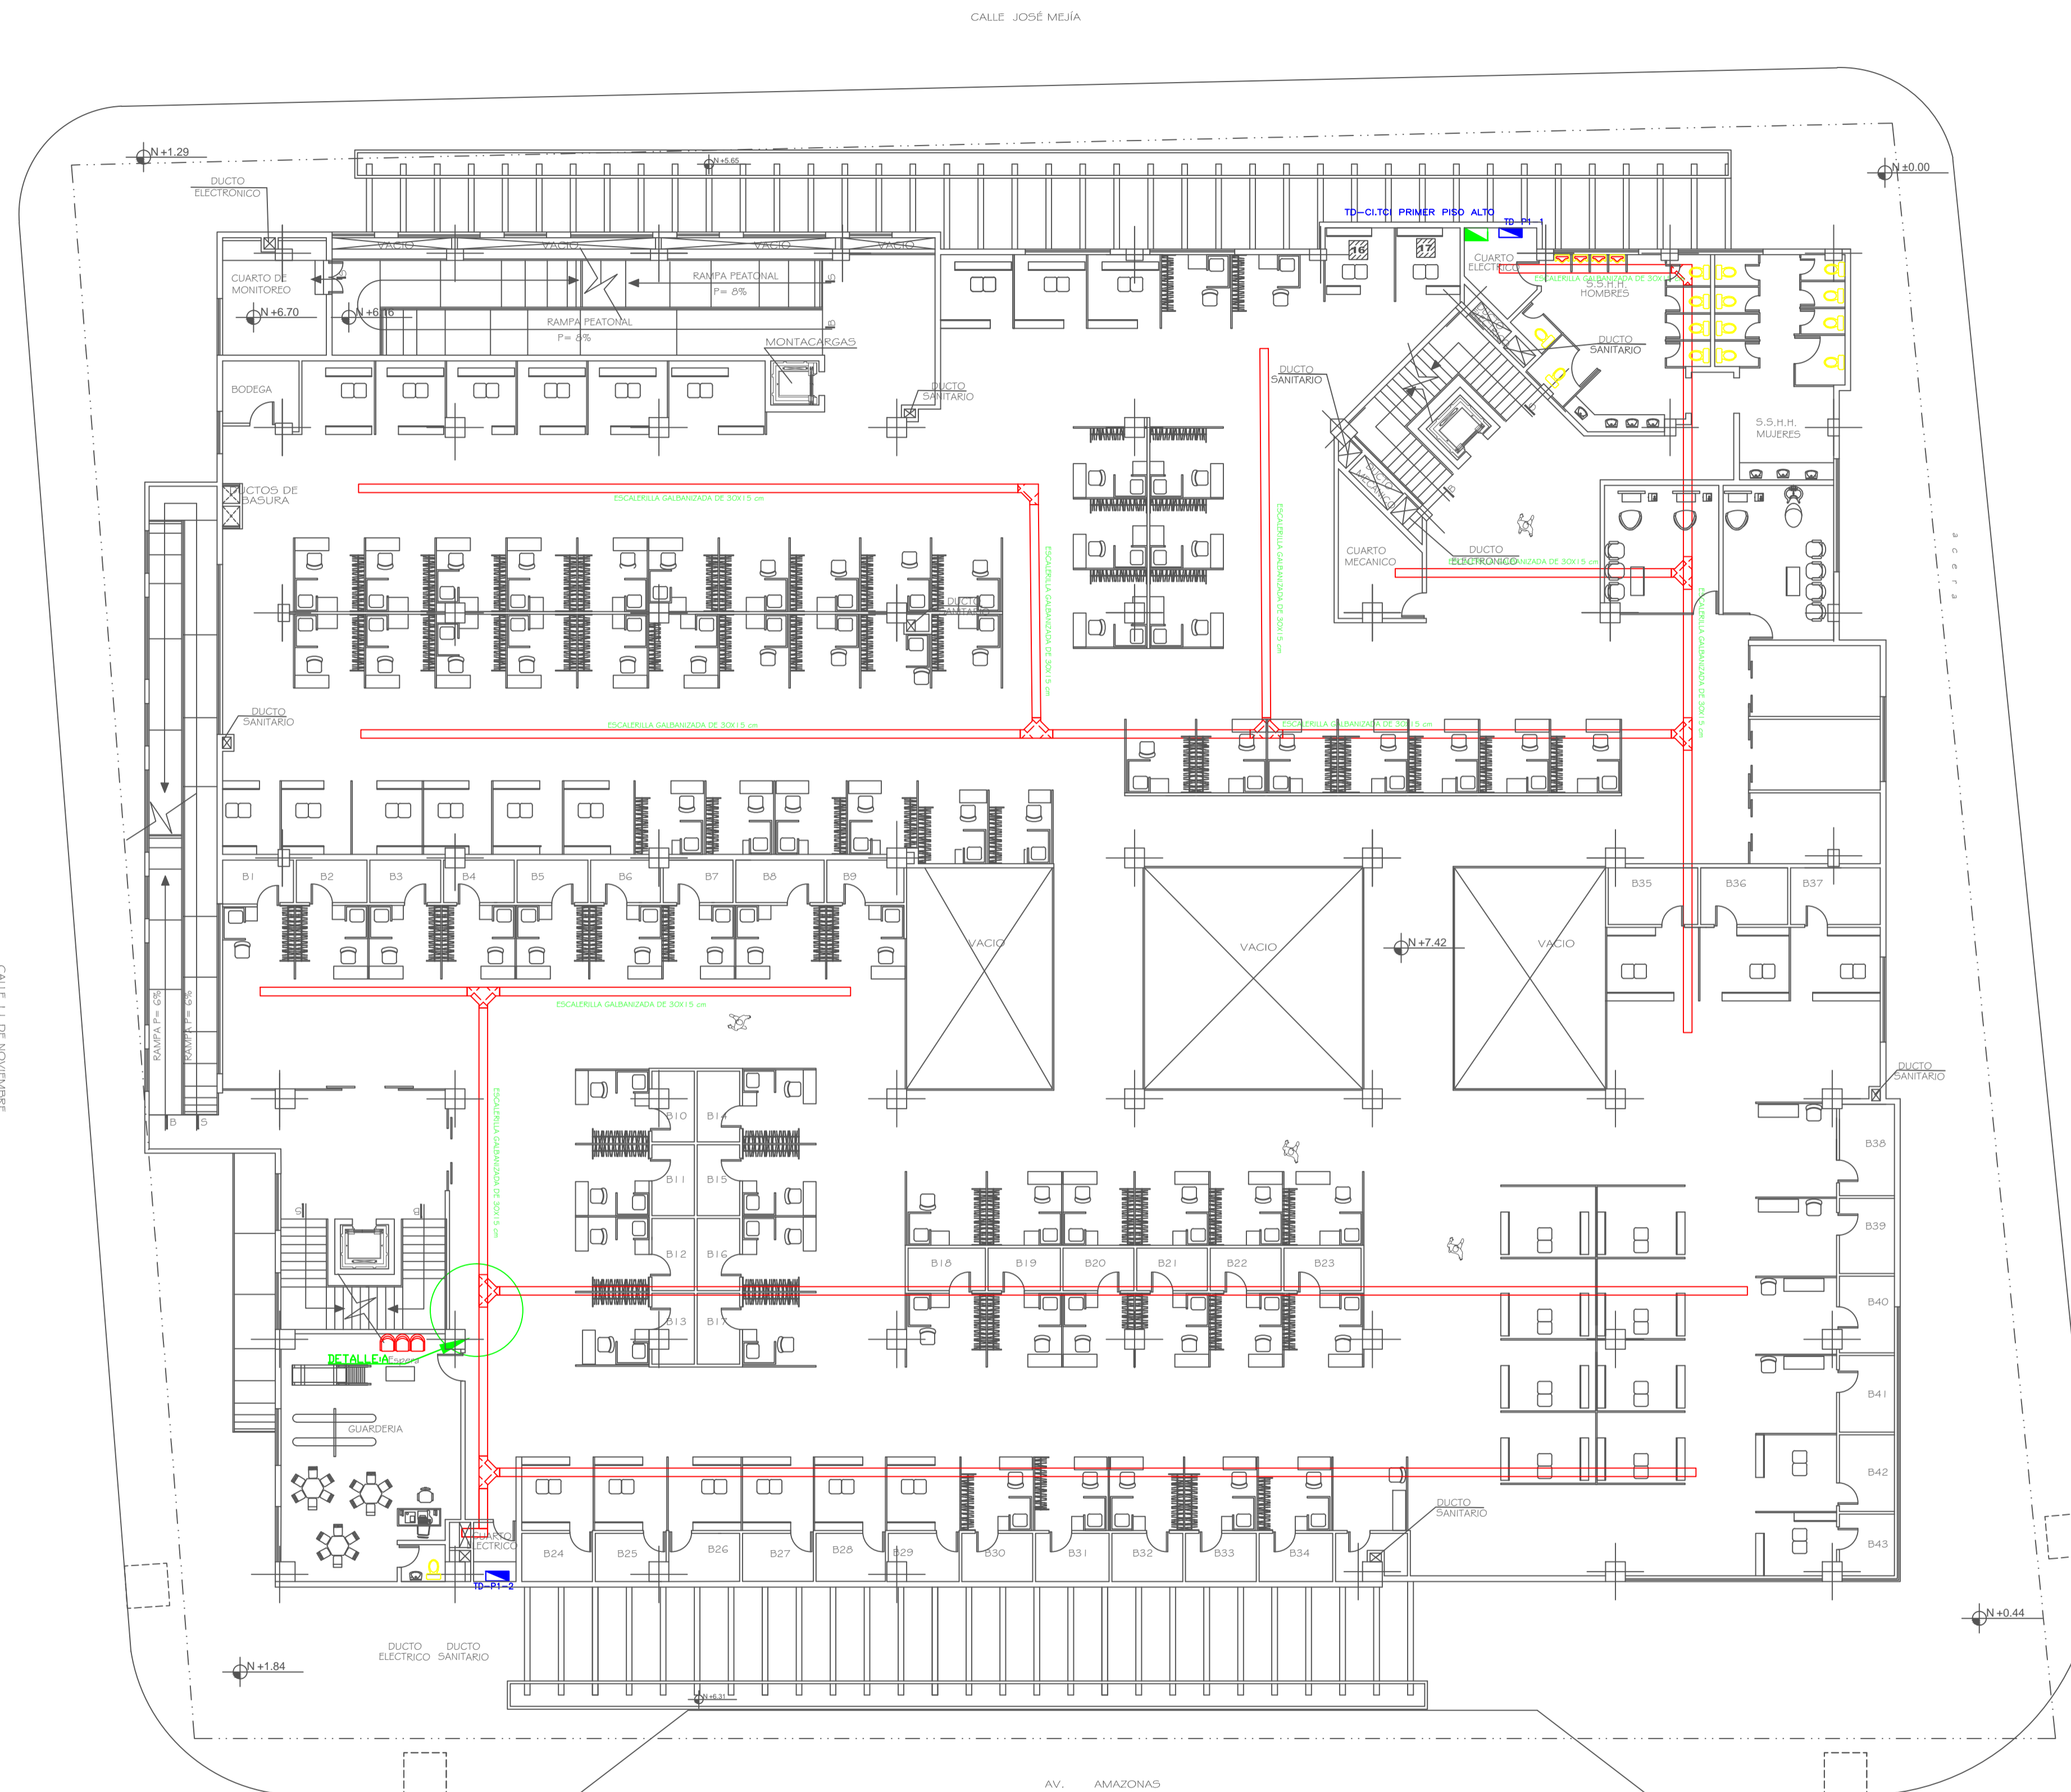

PLANTA PRIMER PISO ALTO

ESCALA: 1 : 150