



**GOBIERNO AUTÓNOMO DESCENTRALIZADO
DEL CANTÓN MEJÍA**

INSTITUCION:

**NUEVO MERCADO CENTRAL DE LA
CIUDAD DE MACHACHI, CANTON MEJIA**

CONTENIDO: **SISTEMA ELECTRICO DE:
FUERZA NORMAL
FUERZA ESPECIAL
FUERZA ESPECIAL EQUIPOS MECANICOS**


DE LA PRIMERA PLANTA

SIMBOLOGIA:


SIMBOLOGIA	
	TOMACORRIENTE DOBLE POLARIZADO NORMAL
	TOMACORRIENTE DOBLE POLARIZADO NORMAL DE PISO
	TOMACORRIENTE DOBLE POLARIZADO NORMAL SOBRE MESON
	TOMACORRIENTE DOBLE POLARIZADO NORMAL EN TECHO
	TOMACORRIENTE DOBLE REGULADO EN TECHO
	TOMACORRIENTE DOBLE REGULADO DE PISO
	TOMACORRIENTE DOBLE REGULADO SOBRE MESON
	SAIDA ESPECIAL
	TOMACORRIENTE DOBLE POLARIZADO PARA TV, A 2 METROS DE ALTURA
	CAJA DE PASO DE 10X10 CM
	UPS TRIFASICO
	TABLERO DE BYPASS PARA UPS
	TABLERO DE DISTRIBUCION CIRCUITO NORMAL
	TABLERO DE DISTRIBUCION DE REGULADOS
	TABLERO DE DISTRIBUCION DE ESPECIAL
	BANDEJA 30X15 cm
	BANDEJA 50X15 cm
	SISTEMA NORMAL POR TECHO 2X1 (0+1) X 1.2 AWG-THIN, DMT 1/2"
	SISTEMA REGULADO POR TECHO 2X1 (0+1) X 1.2 AWG-THIN, DMT 1/2"
	SISTEMA NORMAL POR PISO O PARED 2X1 (0+1) X 1.2 AWG-THIN
	SISTEMA REGULADO POR PISO O PARED 2X1 (0+1) X 1.2 AWG-THIN
	SISTEMA ESPECIAL POR TECHO ALIMENTADOR INDICADO EN PLANOS
	SISTEMA ESPECIAL POR PISO ALIMENTADOR INDICADO EN PLANOS

EN SISTEMAS ESPECIALES LA POTENCIA ESTA INDICADA EN LOS CUADROS DE CARGA PARA LOS ALIMENTADORES DE LOS EQUIPOS MECANICOS SE UTILIZARA TUBERIA BX EN SU ULTIMO TRAMO E INGRESARA DIRECTAMENTE A LA UNIDAD. LA ESCALERILLA EXTERIOR SERA ESPECIAL Y CON TAPA GALVANIZADA EN CALIENTE.

AV. LUIS CORDERO
AV. LUIS CORDERO

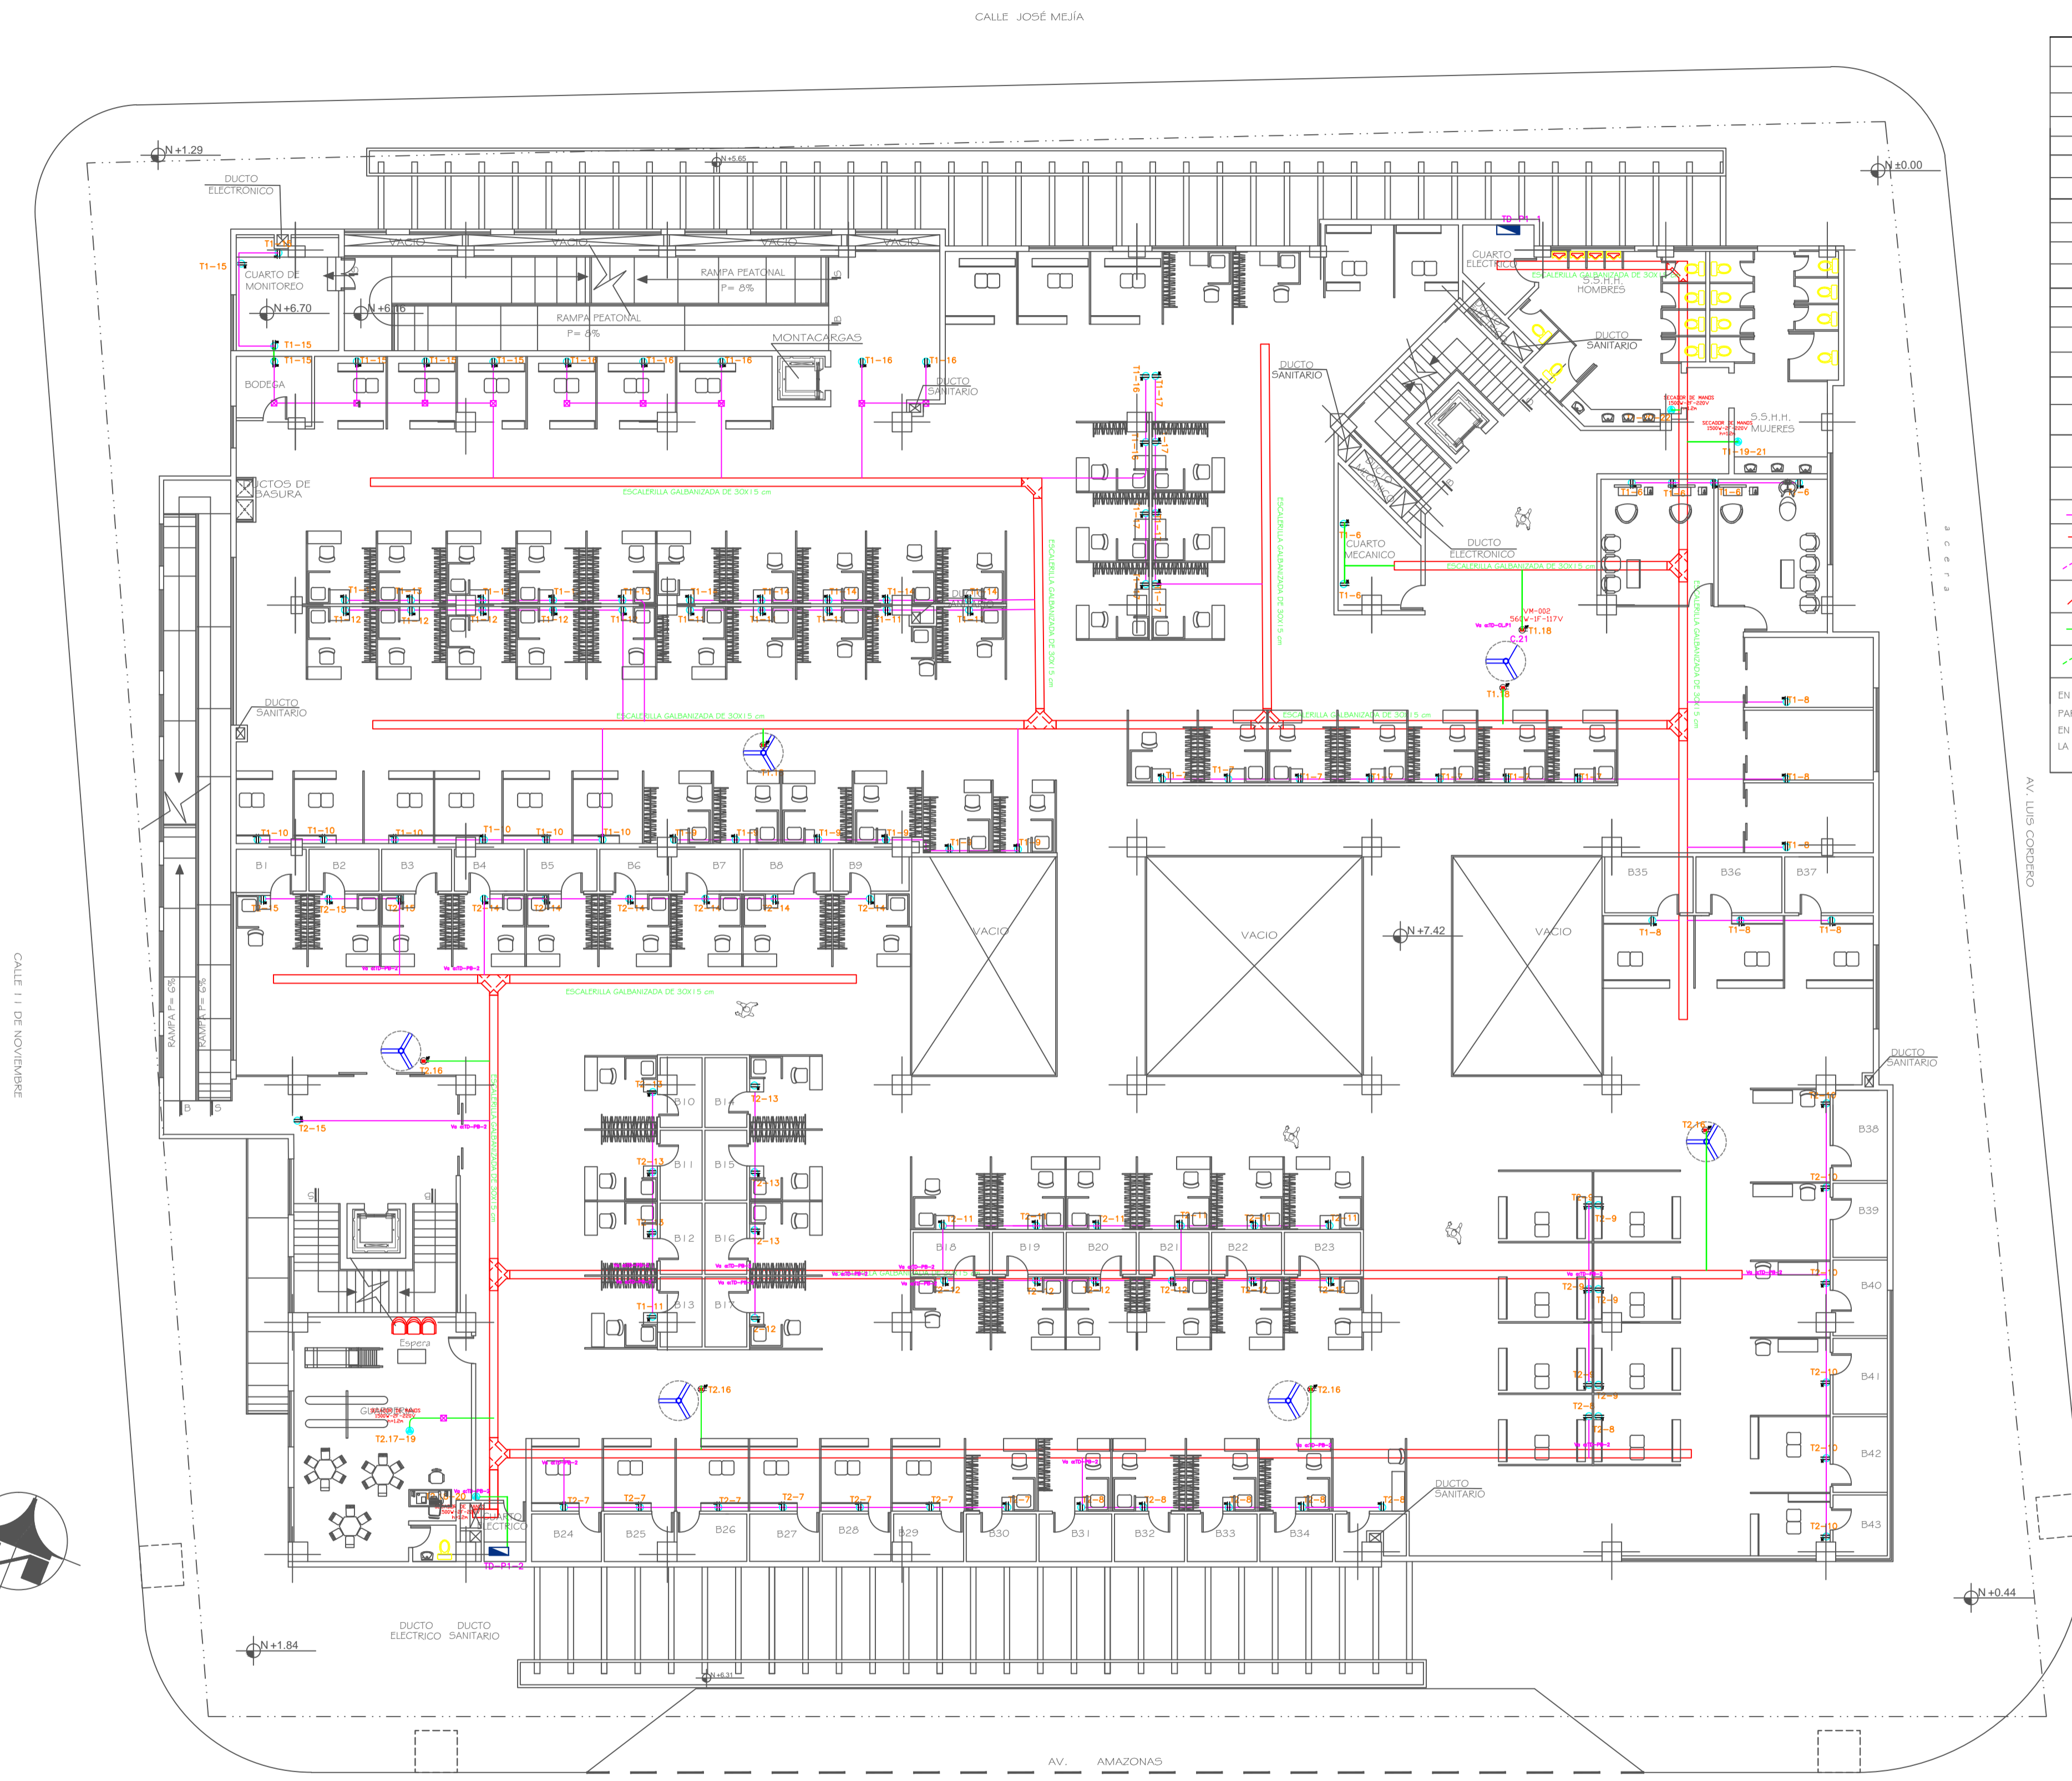

PLANTA PRIMER PISO ALTO
ESCALA: 1:150

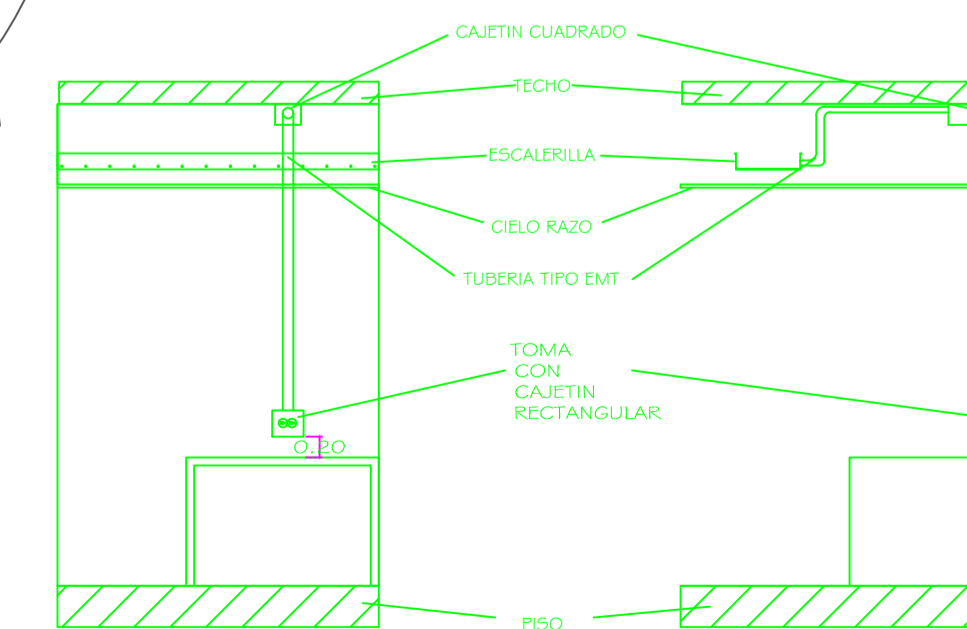

**DETALLE DE TOMACORRIENTES CON TUBERIAS EMT
SOBRE MESON**
ESCALA: 1:50

CONSULTOR RESPONSABLE:

MultinationCorp S.A.

DISEÑO ELECTRICO:

Ing. Rodrigo Galarza
Rg_03-17-1253 EPN
REG. SENEVYT 1001-02-228279

ADMINISTRADOR:

Dr. Sergio Salazar
DIRECTOR DE SERVICIOS PÚBLICOS

APROBADO POR:

Ara. Marco Flores Bolagay
DIRECTOR de Planificación

FECHA : SEPTIEMBRE 2016

ESCALA:

ESC. 1:150

UBICACION:
AV. AMAZONAS
AV. LUIS CORDERO
CALLE JOSÉ MEJÍA
CALLE 11 DE NOVIEMBRE

LAMINA:
9 IE

21 DE

SELLOS