



**GOBIERNO AUTÓNOMO DESCENTRALIZADO  
DEL CANTÓN MEJÍA**

INSTITUCION:

**NUEVO MERCADO CENTRAL DE LA  
CIUDAD DE MACHACHI, CANTON MEJIA**

CONTENIDO:

**SISTEMA DE VENTILACION MECANICA  
PLANTA DE TERRAZA**

**SIMBOLOGIA:**

	DUCTO DE EXTRACCION - AIRE
	DUCTO DE SUMINISTRO - AIRE
	PIES CUBICOS POR MINUTO
	DIFFUSOR SUMINISTRO
	REJILLA EXTRACCION
	DUCTO FLEXIBLE CON DAMPER
	UNIDAD EVAPORADORA
	CORTINA DE AIRE
	VENTILADOR DE EXTRACCION O INYECCION DE AIRE

Funcionamiento de equipos:  
 1.- Los extractores que sirven a las áreas de cocina poseeran un interruptor individual que permite el accionamiento cuando las operaciones en el área inician.  
 2.- Los ventiladores de parqueaderos entran en funcionamiento desde la apertura de las puertas del parqueadero hasta su cierre.  
 3.- Ventiladores extractores de baños, ventiladores de suministro, cortinas de aire, ventiladores de aspas, funcionan en el horario de atención del Mercado.  
 4.- Cuartos fríos en operación continua.

CONSULTOR RESPONSABLE:

MultinationCorp S.A.

DISERNO MECÁNICO:

ING. DANIEL LOBATO  
REG. SENEYCIT 1004-07-757504

ADMINISTRADOR:

Dr. Sergio Salazar  
DIRECTOR DE SERVICIOS PÚBLICOS

APROBADO POR:

Arq. Marco Flores Bolagay  
DIRECTOR de Planificación

FECHA : SEPTIEMBRE 2016

ESCALA:

ESC. 1:150


UBICACION:

AV. AMAZONAS  
AV. LUIS CORDERO  
CALLE JOSÉ MEJÍA  
CALLE 11 DE NOVIEMBRE

LAMINA:

**MC**  
**05** / **06**

SELLOS

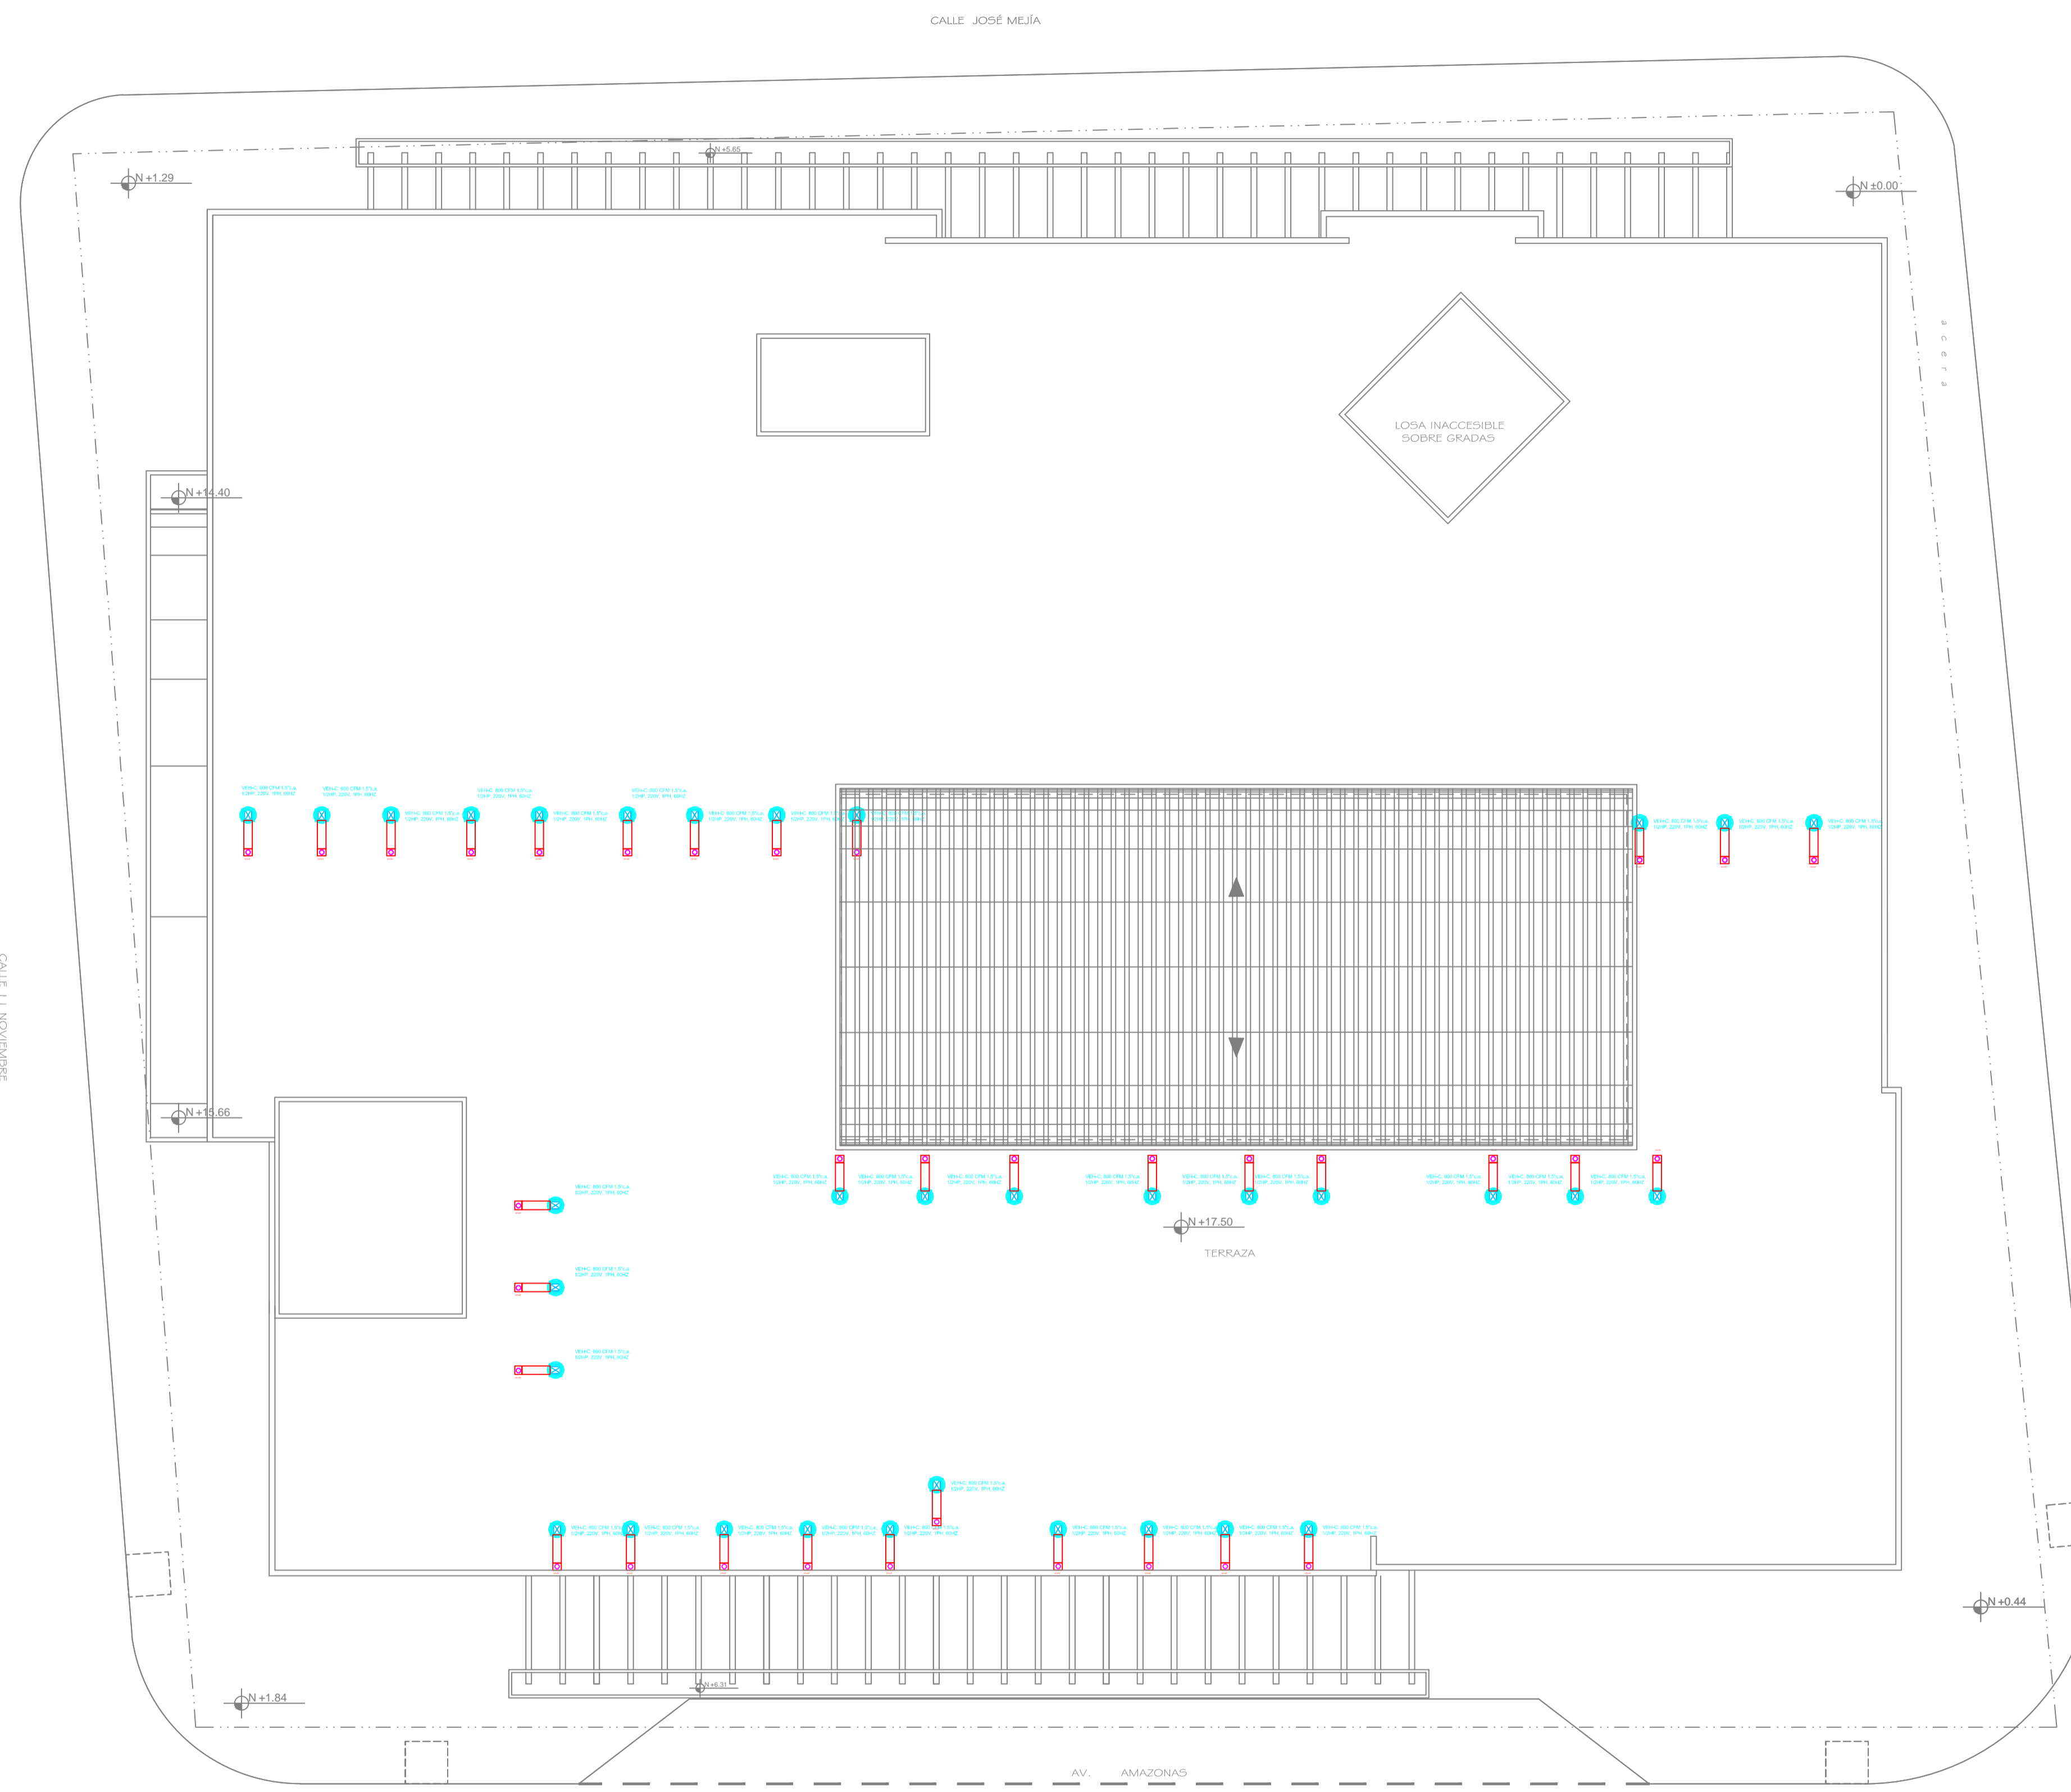

**PLANTA TERRAZA Nv. +17.50**

ESCALA: 1:200