



0+000 A 0+330  
ESC: 1:500


SIMBOLOS	
0+700	ABSCISA
	PARADA DE BUS
	RAMPA ACCESO VEHICULAR
J-1	JARDINERA
	SEPARACION DE CARRIL
	EJE DE LA VIA

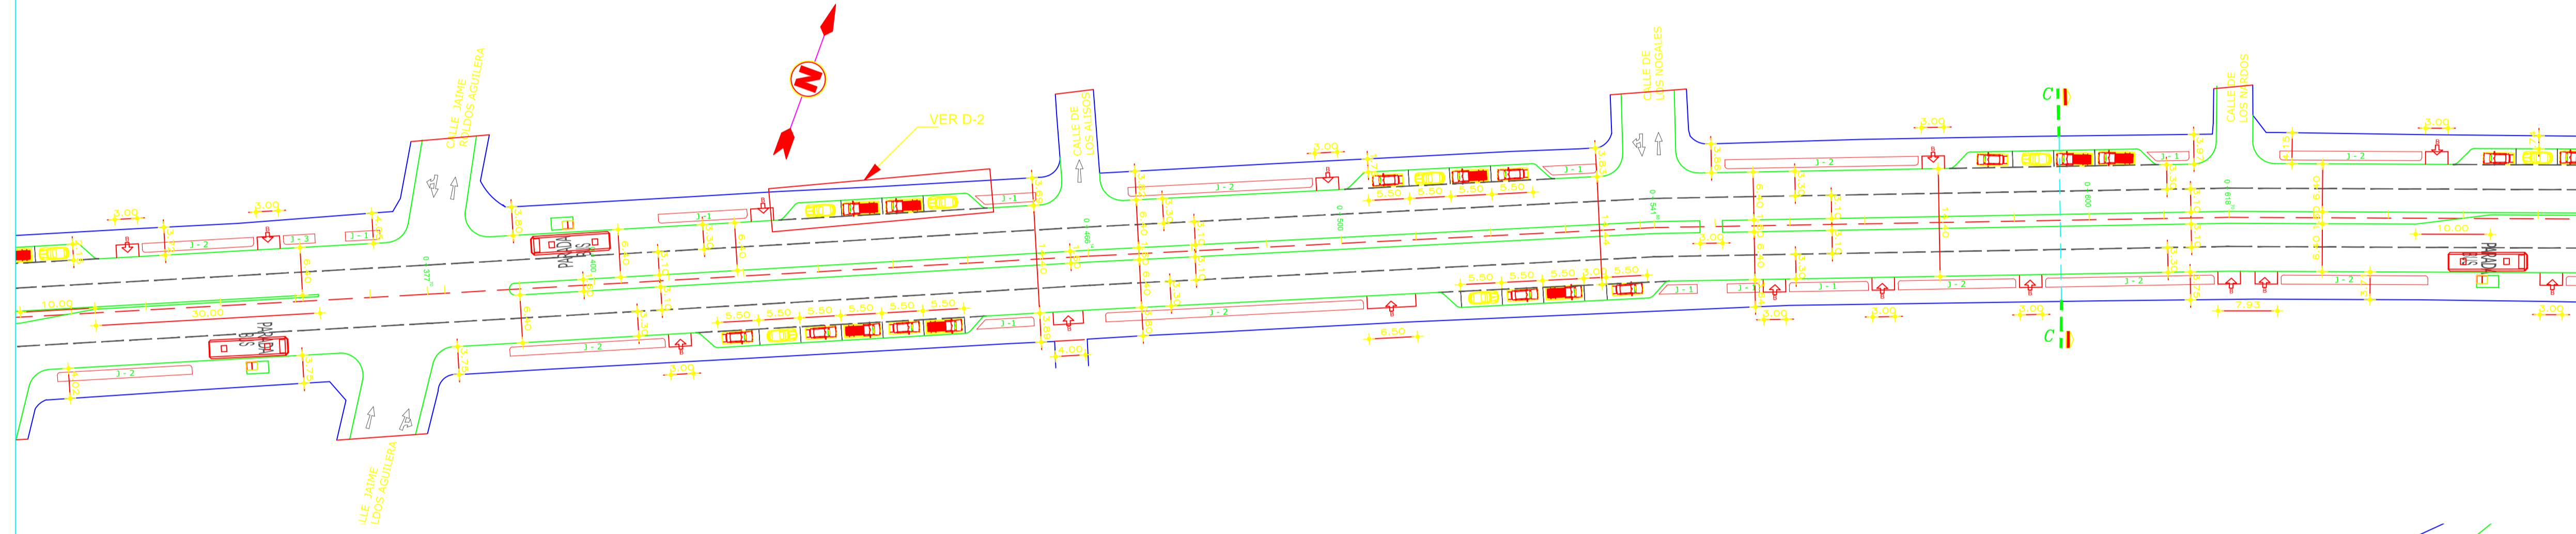

0+330 A 0+660  
ESC: 1:500

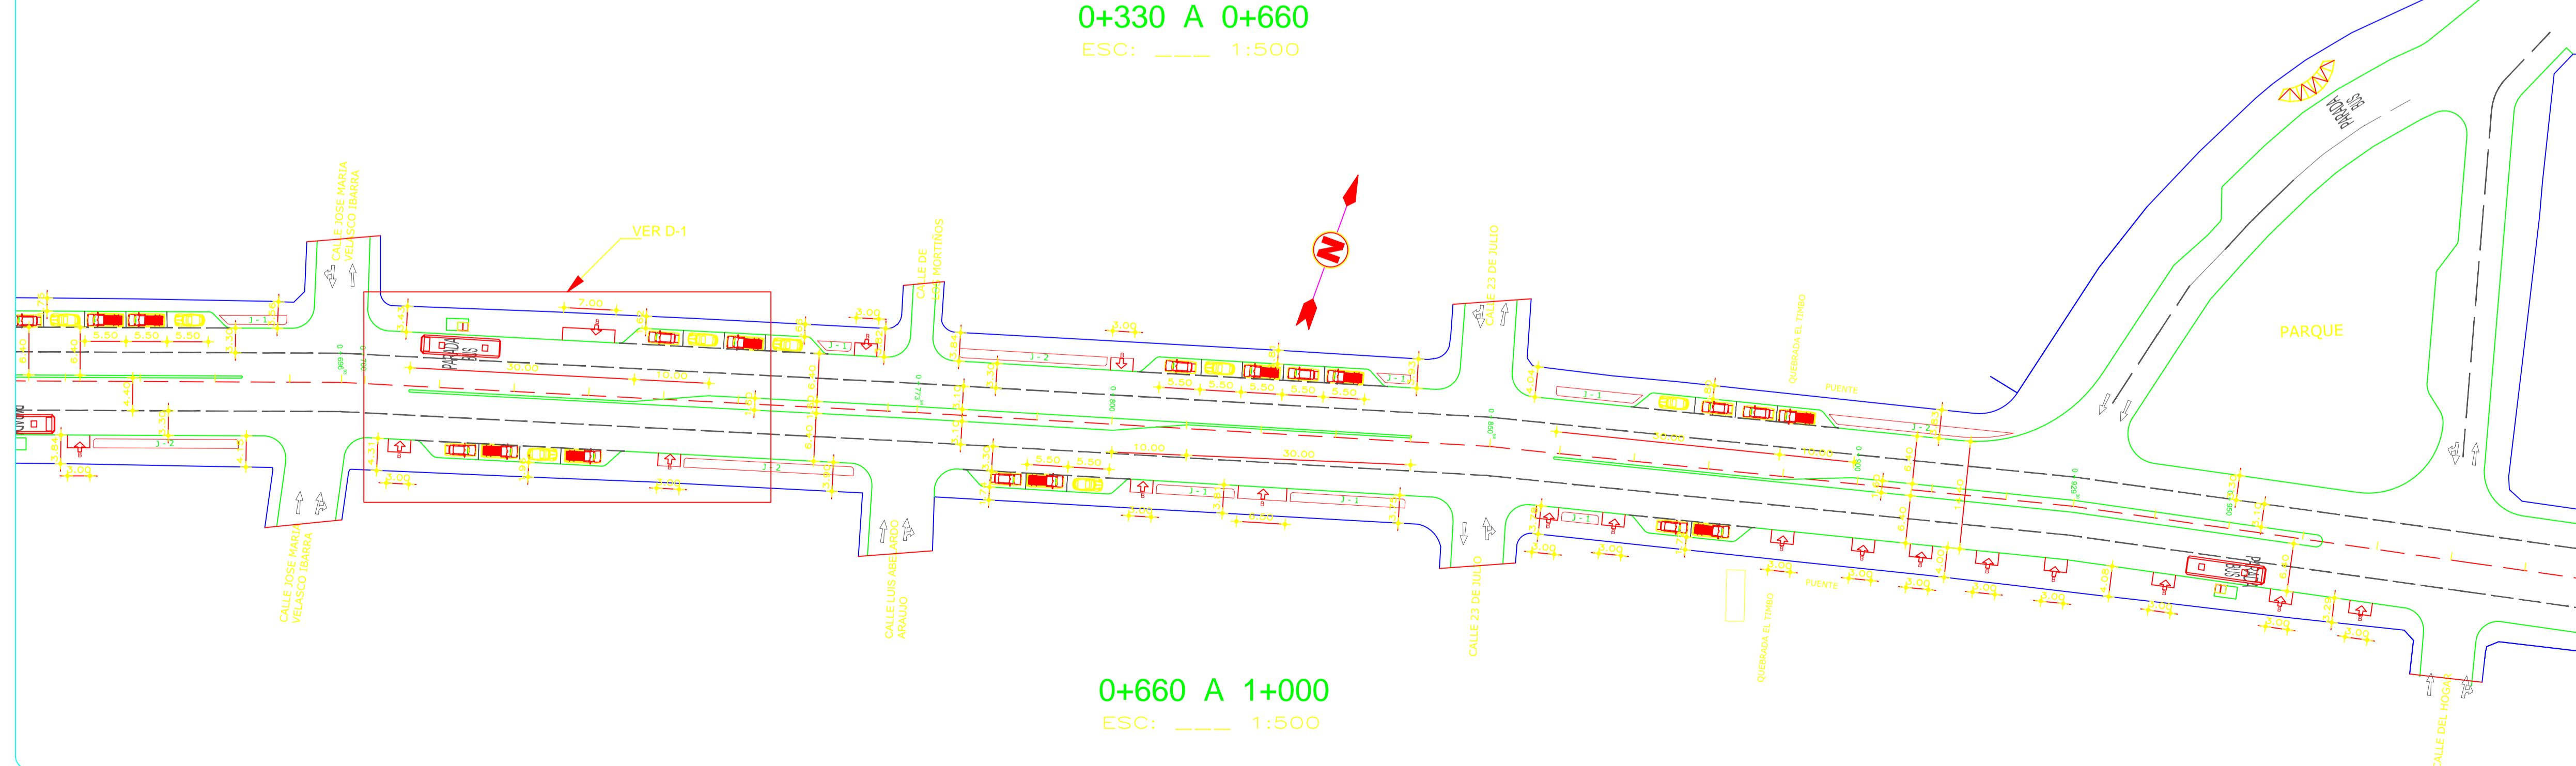

0+660 A 1+000  
ESC: 1:500

 <b>GOBIERNO AUTÓNOMO DESCENTRALIZADO MUNICIPAL DEL CANTÓN MEJÍA</b>	
<b>Proyecto:</b> CONSULTORIA PARA LA ELABORACIÓN DE LOS ESTUDIOS DEL REDISEÑO URBANO Y VIAL DE LA AV. PABLO GUARDERAS	
<b>Ubicación:</b> Parroquia Machachi Cantón Mejía	<b>Contiene:</b> Arquitectónico Vial
<b>Escala:</b> 1:1500 <b>Fecha:</b> Julio del 2015	<b>Lamina:</b> 5/A
<b>Aprobado:</b>	<b>Revisado:</b>
<b>Proyectista:</b>	
<b>Arq. Edgar Gallo Díaz</b> DIRECTOR DE PLANEACIÓN	<b>Arq. Fausto Pástor Carpio</b> FISCALIZADOR
<b>Arq. José Miranda Avila</b> CONSULTOR	
<b>Archivo:</b> P_G_urbano_vial.dwg	<b>Dibujo:</b> amagua.m
<b>Notas:</b>	
<b>Sellos:</b>	